



PŪDORYS M 1:50

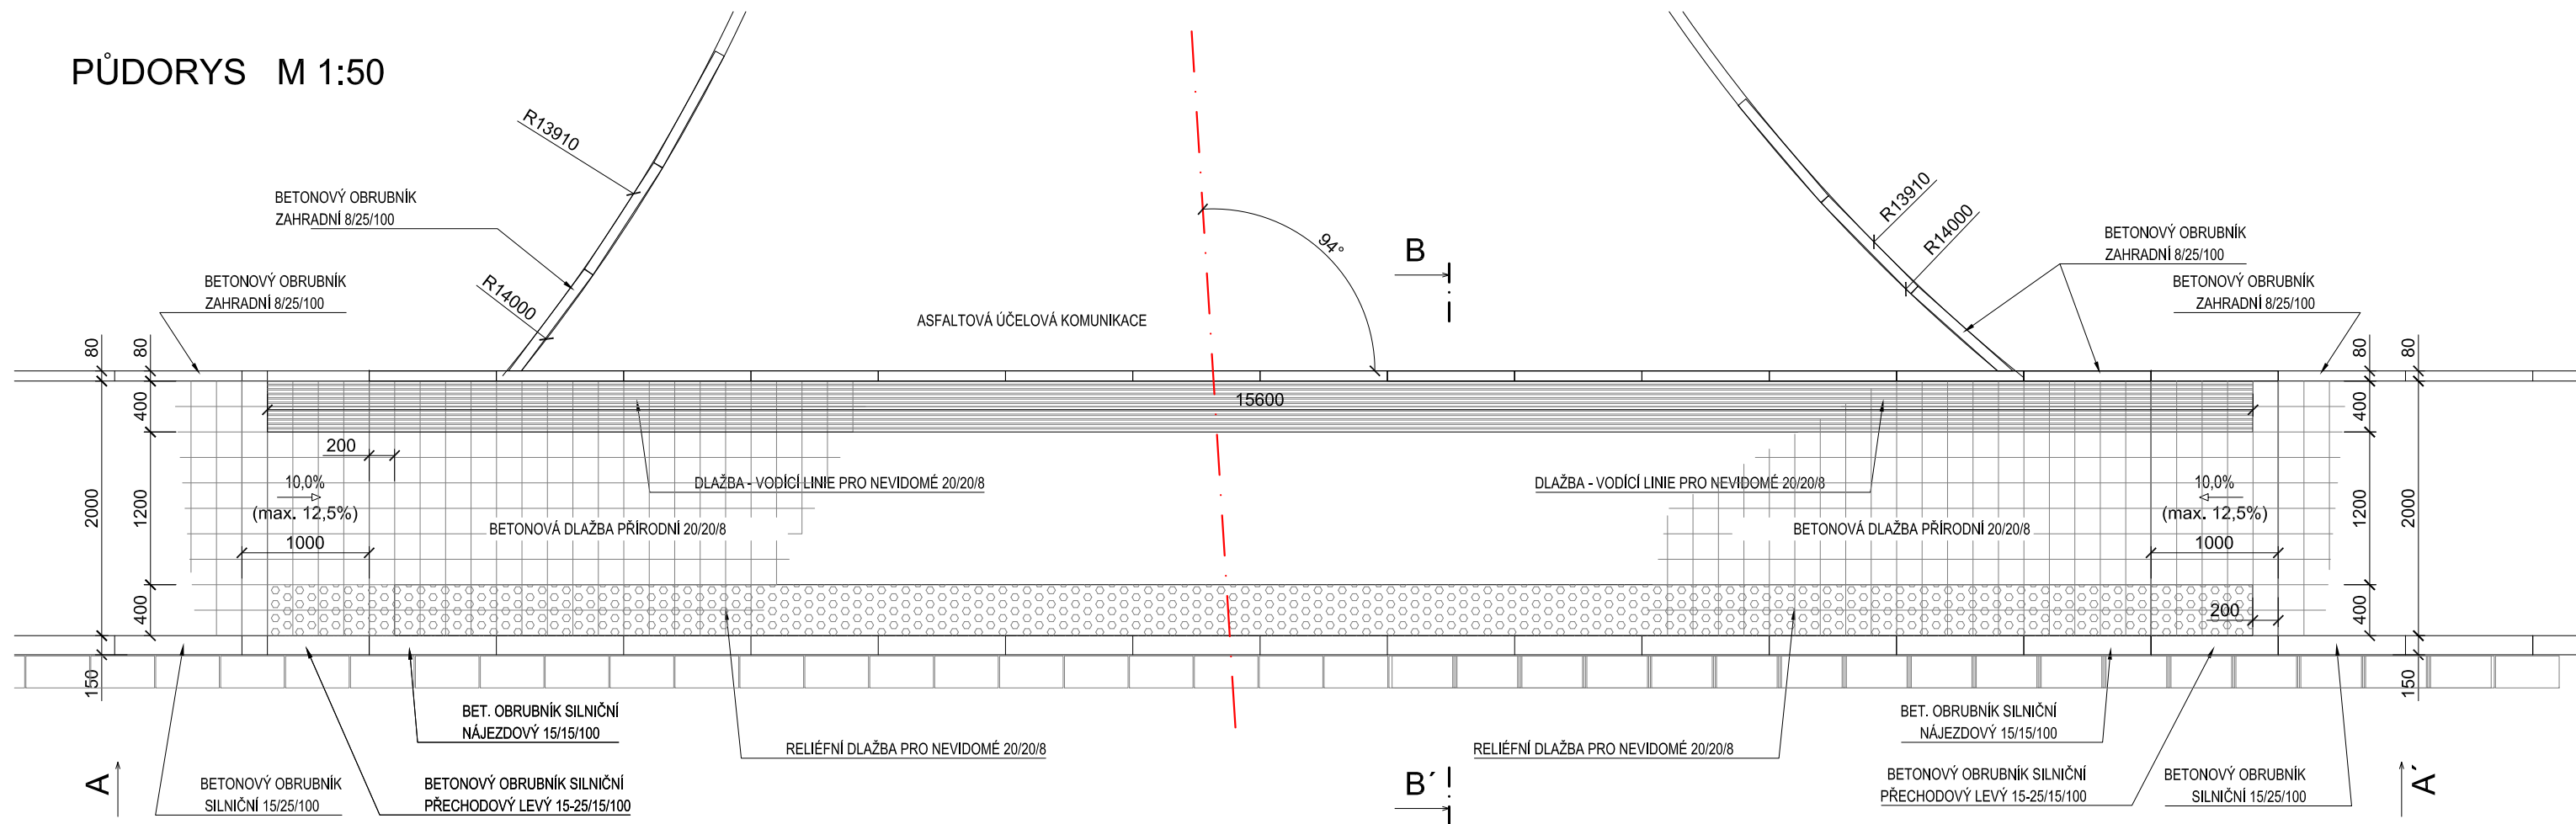

POHLED A - A' M 1:50

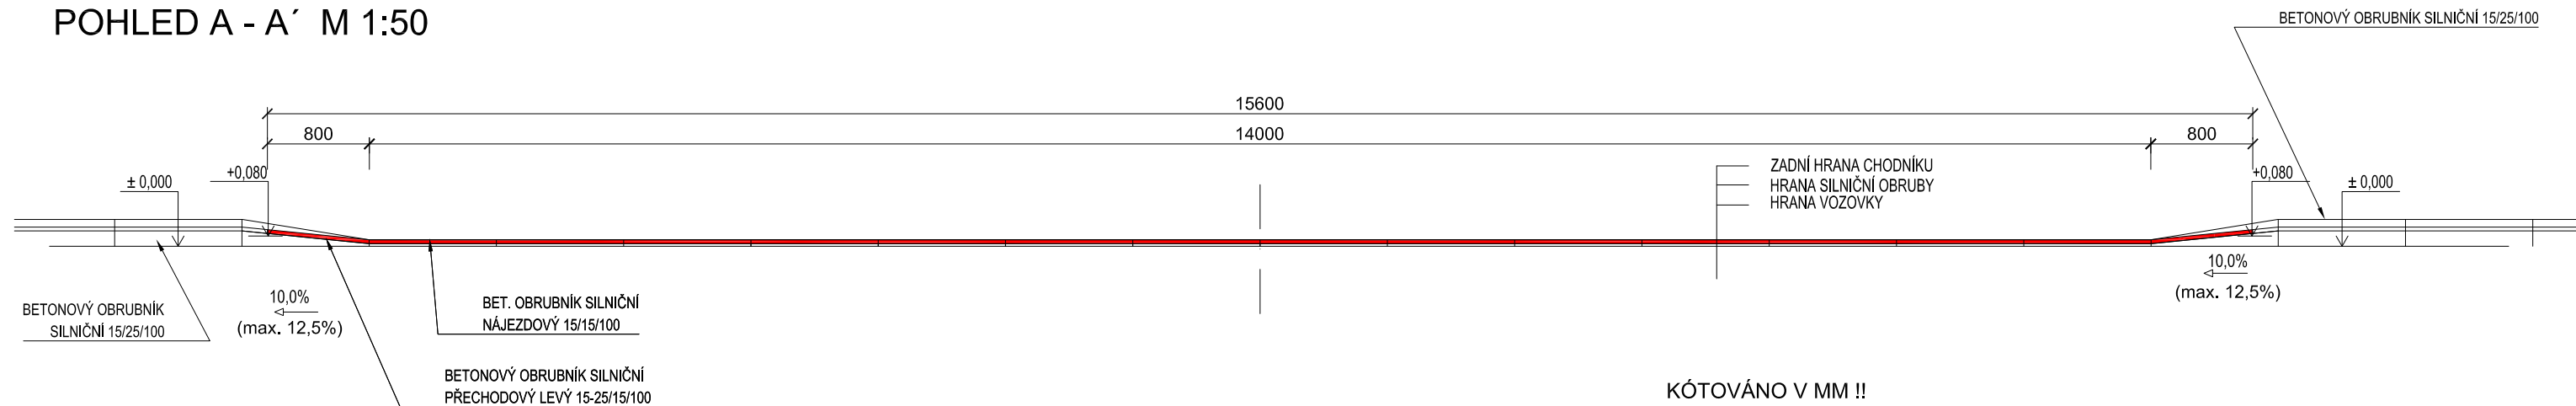

ŘEZ B - B' - VIZ VÝKRES VZOROVÝ ŘEZ - PŘEJEZDOVÝ CHODNÍK

POZN: VÝKRES JE SHODNÝ S VÝKRESEM Č. D.1.2.6. V DÍLU 1 - ÚČELOVÁ KOMUNIKACE

KÓTOVÁNO V MM !!

NÁZEV STAVBY		 PROJEKT s.r.o. Dvořákova 2922/16, 669 02 ZNOJMO TEL: 533 533 297 E-mail: a-projekt@a-projekt.cz	
VNITROBLOK ULIC DUKELSKÝCH BOJOVNÍKŮ A SOKOLOVSKÁ VE ZNOJMĚ			
INVESTOR			
Město Znojmo			
KATASTRÁLNÍ ÚZEMÍ	MÍSTO STAVBY		
Znojmo - Louka	Znojmo - Louka, p.č.263/1		
HLAVNÍ PROJEKTANT		ZAHRADNÍ ARCHITEKT	ZAKÁZKA Č.
ING. ARCH. JAROSLAV POLÁČEK		ING. EVA WAGNEROVÁ	
PROJEKTANT			PARÉ
ING. IVAN ANDEL			
ING. MAREK HOLÁN			
PROFESE		STUPEŇ	
SO 01 - ZPEVNĚNÉ PLOCHY A KOMUNIKACE		DSP/DPS	
NÁZEV VÝKRESU		DATUM	
DÍL 2 PĚŠÍ KOMUNIKACE		09/2018	
PŘEJEZD S BEZBARIÉROVOU ÚPRAVOU		MĚŘITKO	ČÍSLO VÝKRESU
		1 : 50	D.2.2.9