



BEZBARIÉROVÁ ÚPRAVA CHODNÍKU - NÁJEZD

PŮDORYS

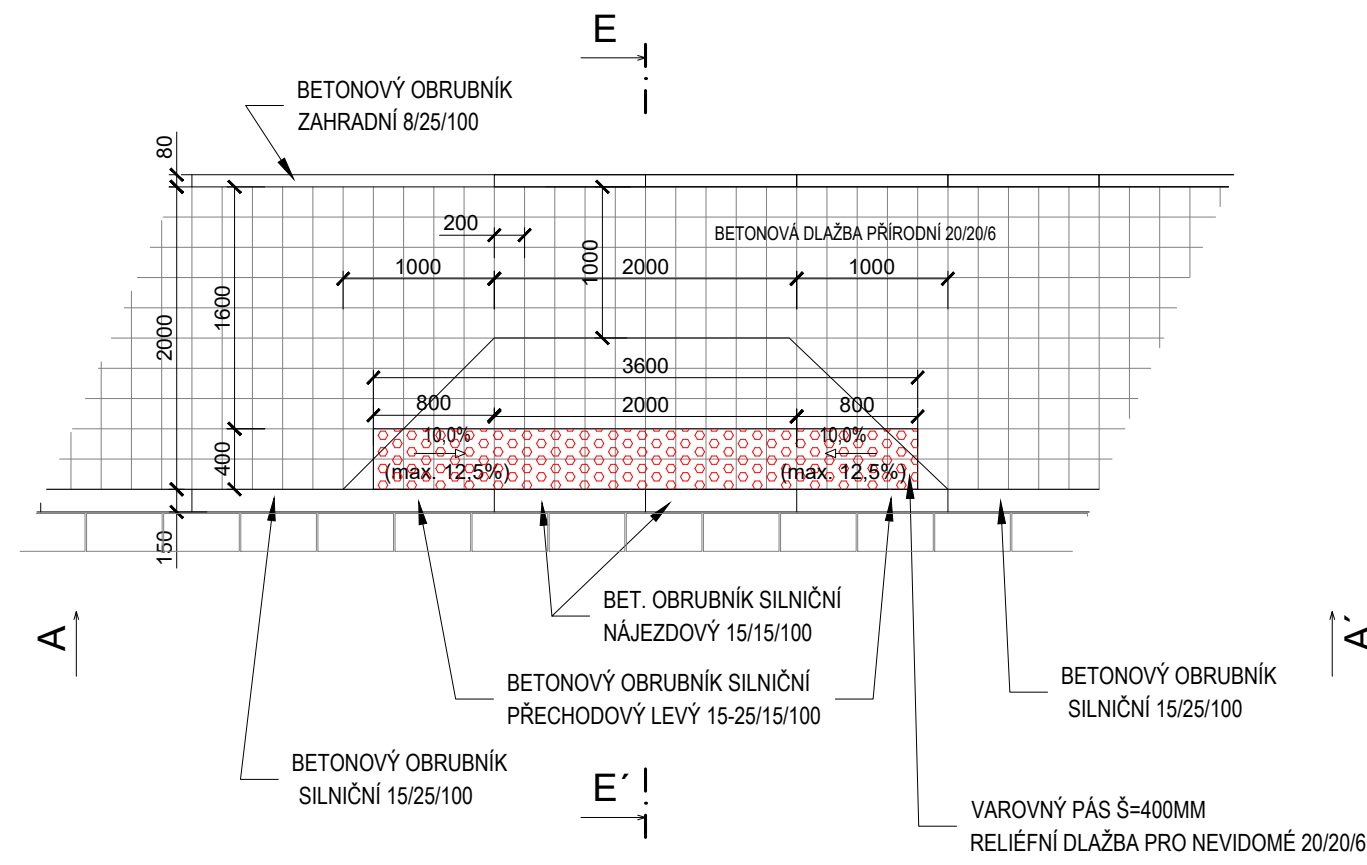

POHLED A - A'

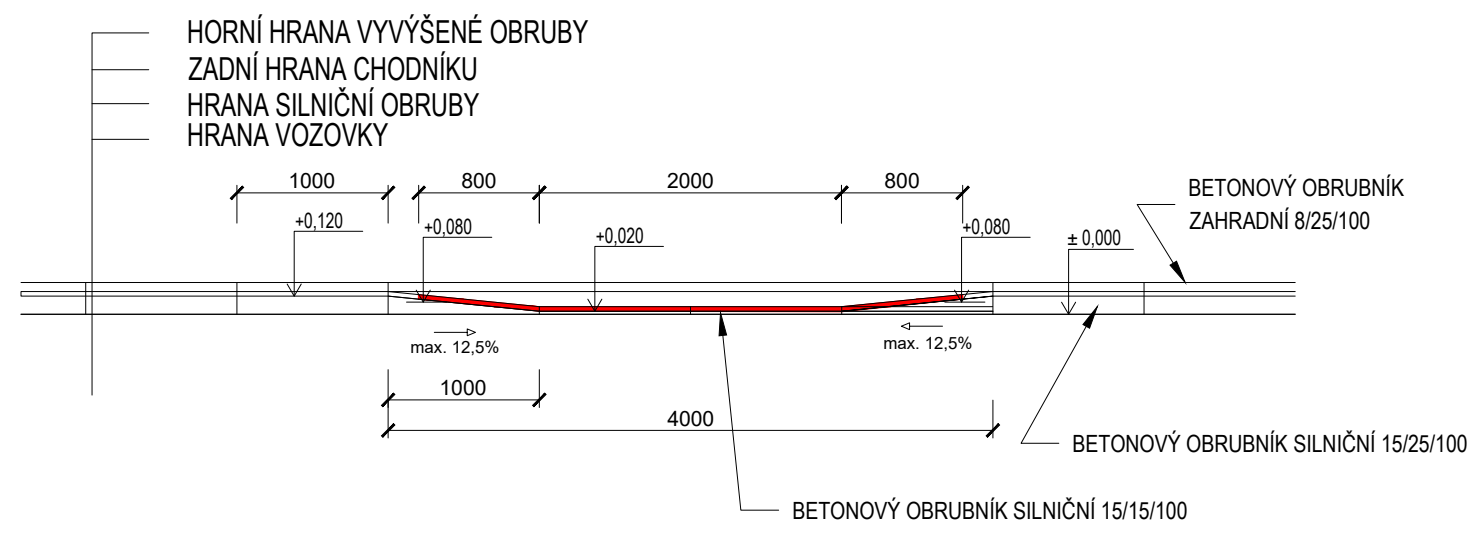

KÓTOVÁNO V MM

NÁZEV STAVBY		<div><div>Dvořákova 2922/16, 669 02 ZNOJMO TEL: 533 533 297 E-mail: a-projekt@a-projekt.cz</div></div>	
VNITROBLOK ULIC DUKELSKÝCH BOJOVNÍKŮ A SOKOLOVSKÁ VE ZNOJMĚ			
INVESTOR			
Město Znojmo			
KATASTRÁLNÍ ÚZEMÍ	MÍSTO STAVBY		
Znojmo - Louka	Znojmo - Louka, p.č.263/1		
HLAVNÍ PROJEKTANT		ZAHRADNÍ ARCHITEKT	ZAKÁZKA Č.
ING. ARCH. JAROSLAV POLÁČEK		ING. EVA WAGNEROVÁ	PARÉ
PROJEKTANT			
ING. IVAN ANDEL		ING. MAREK HOLÁN	
PROFESE	STUPEŇ		
SO 01 - ZPEVNĚNÉ PLOCHY A KOMUNIKACE	DSP/DPS		
NÁZEV VÝKRESU	DATUM	ČÍSLO VÝKRESU	
DÍL 2 PĚŠÍ KOMUNIKACE		09/2018	D.2.2.6
BEZBARIÉROVÁ ÚPRAVA - NÁJEZD		MÉRÍTKO	
		1 : 50	