


Podélný profil: M 1:500/100
Rozsah: km 0,00000 - km 0,12086

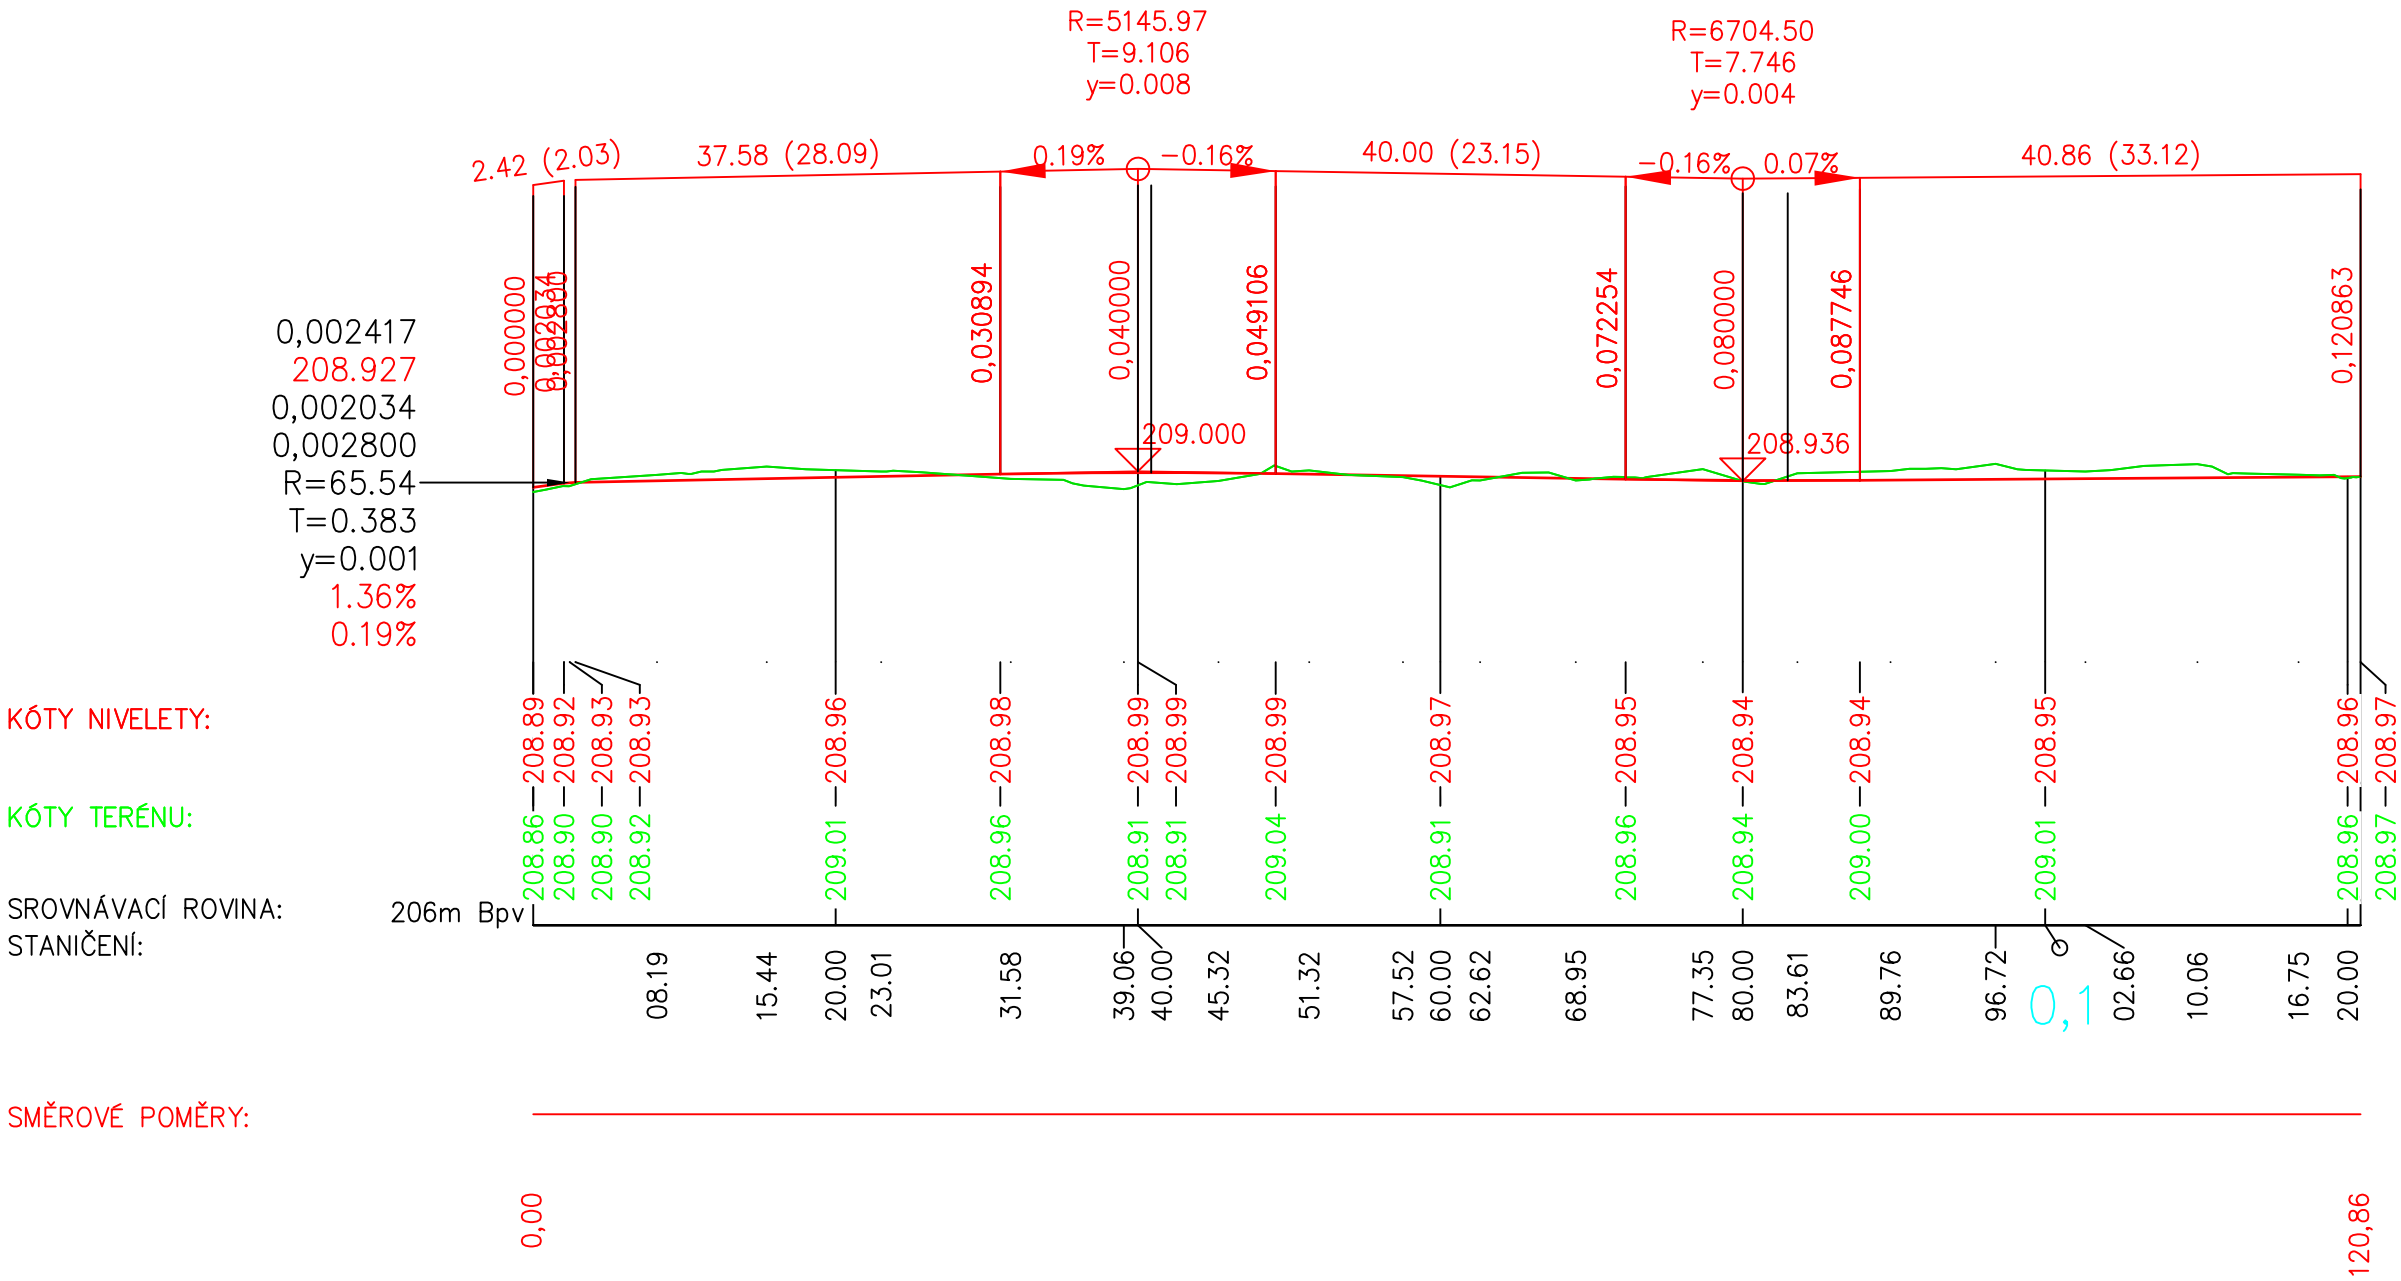

KÓTOVÁNO V METRECH S-JTSK BpV

NÁZEV STAVBY			<div></div> <div>PROJEKT s.r.o.</div> <div>Dvořákova 2922/16, 669 02 ZNOJMO</div> <div>TEL: 533 533 297</div> <div>E-mail: a-projekt@a-projekt.cz</div>
VNITROBLOK ULIC DUKELSKÝCH BOJOVNÍKŮ A SOKOLOVSKÁ VE ZNOJMĚ			
INVESTOR			
Město Znojmo			
KATASTRÁLNÍ ÚZEMÍ	MÍSTO STAVBY		
Znojmo - Louka	Znojmo - Louka, p.č.263/1		
HLAVNÍ PROJEKTANT		ZAHRADNÍ ARCHITEKT	ZAKÁZKA Č.
ING. ARCH. JAROSLAV POLÁČEK		ING. EVA WAGNEROVÁ	
PROJEKTANT			
ING. IVAN ANDEL		ING. MAREK HOLÁN	
STAVEBNÍ OBJEKT		STUPEŇ	
SO 01 - ZPEVNĚNÉ PLOCHY A KOMUNIKACE		DSP/DPS	
NÁZEV VÝKRESU		DATUM	
DÍL 1 ÚČELOVÁ KOMUNIKACE		09/2018	
PODÉLNÝ PROFIL		MĚŘÍTKO	
		1 : 500/100	ČÍSLO VÝKRESU
			D.1.2.2