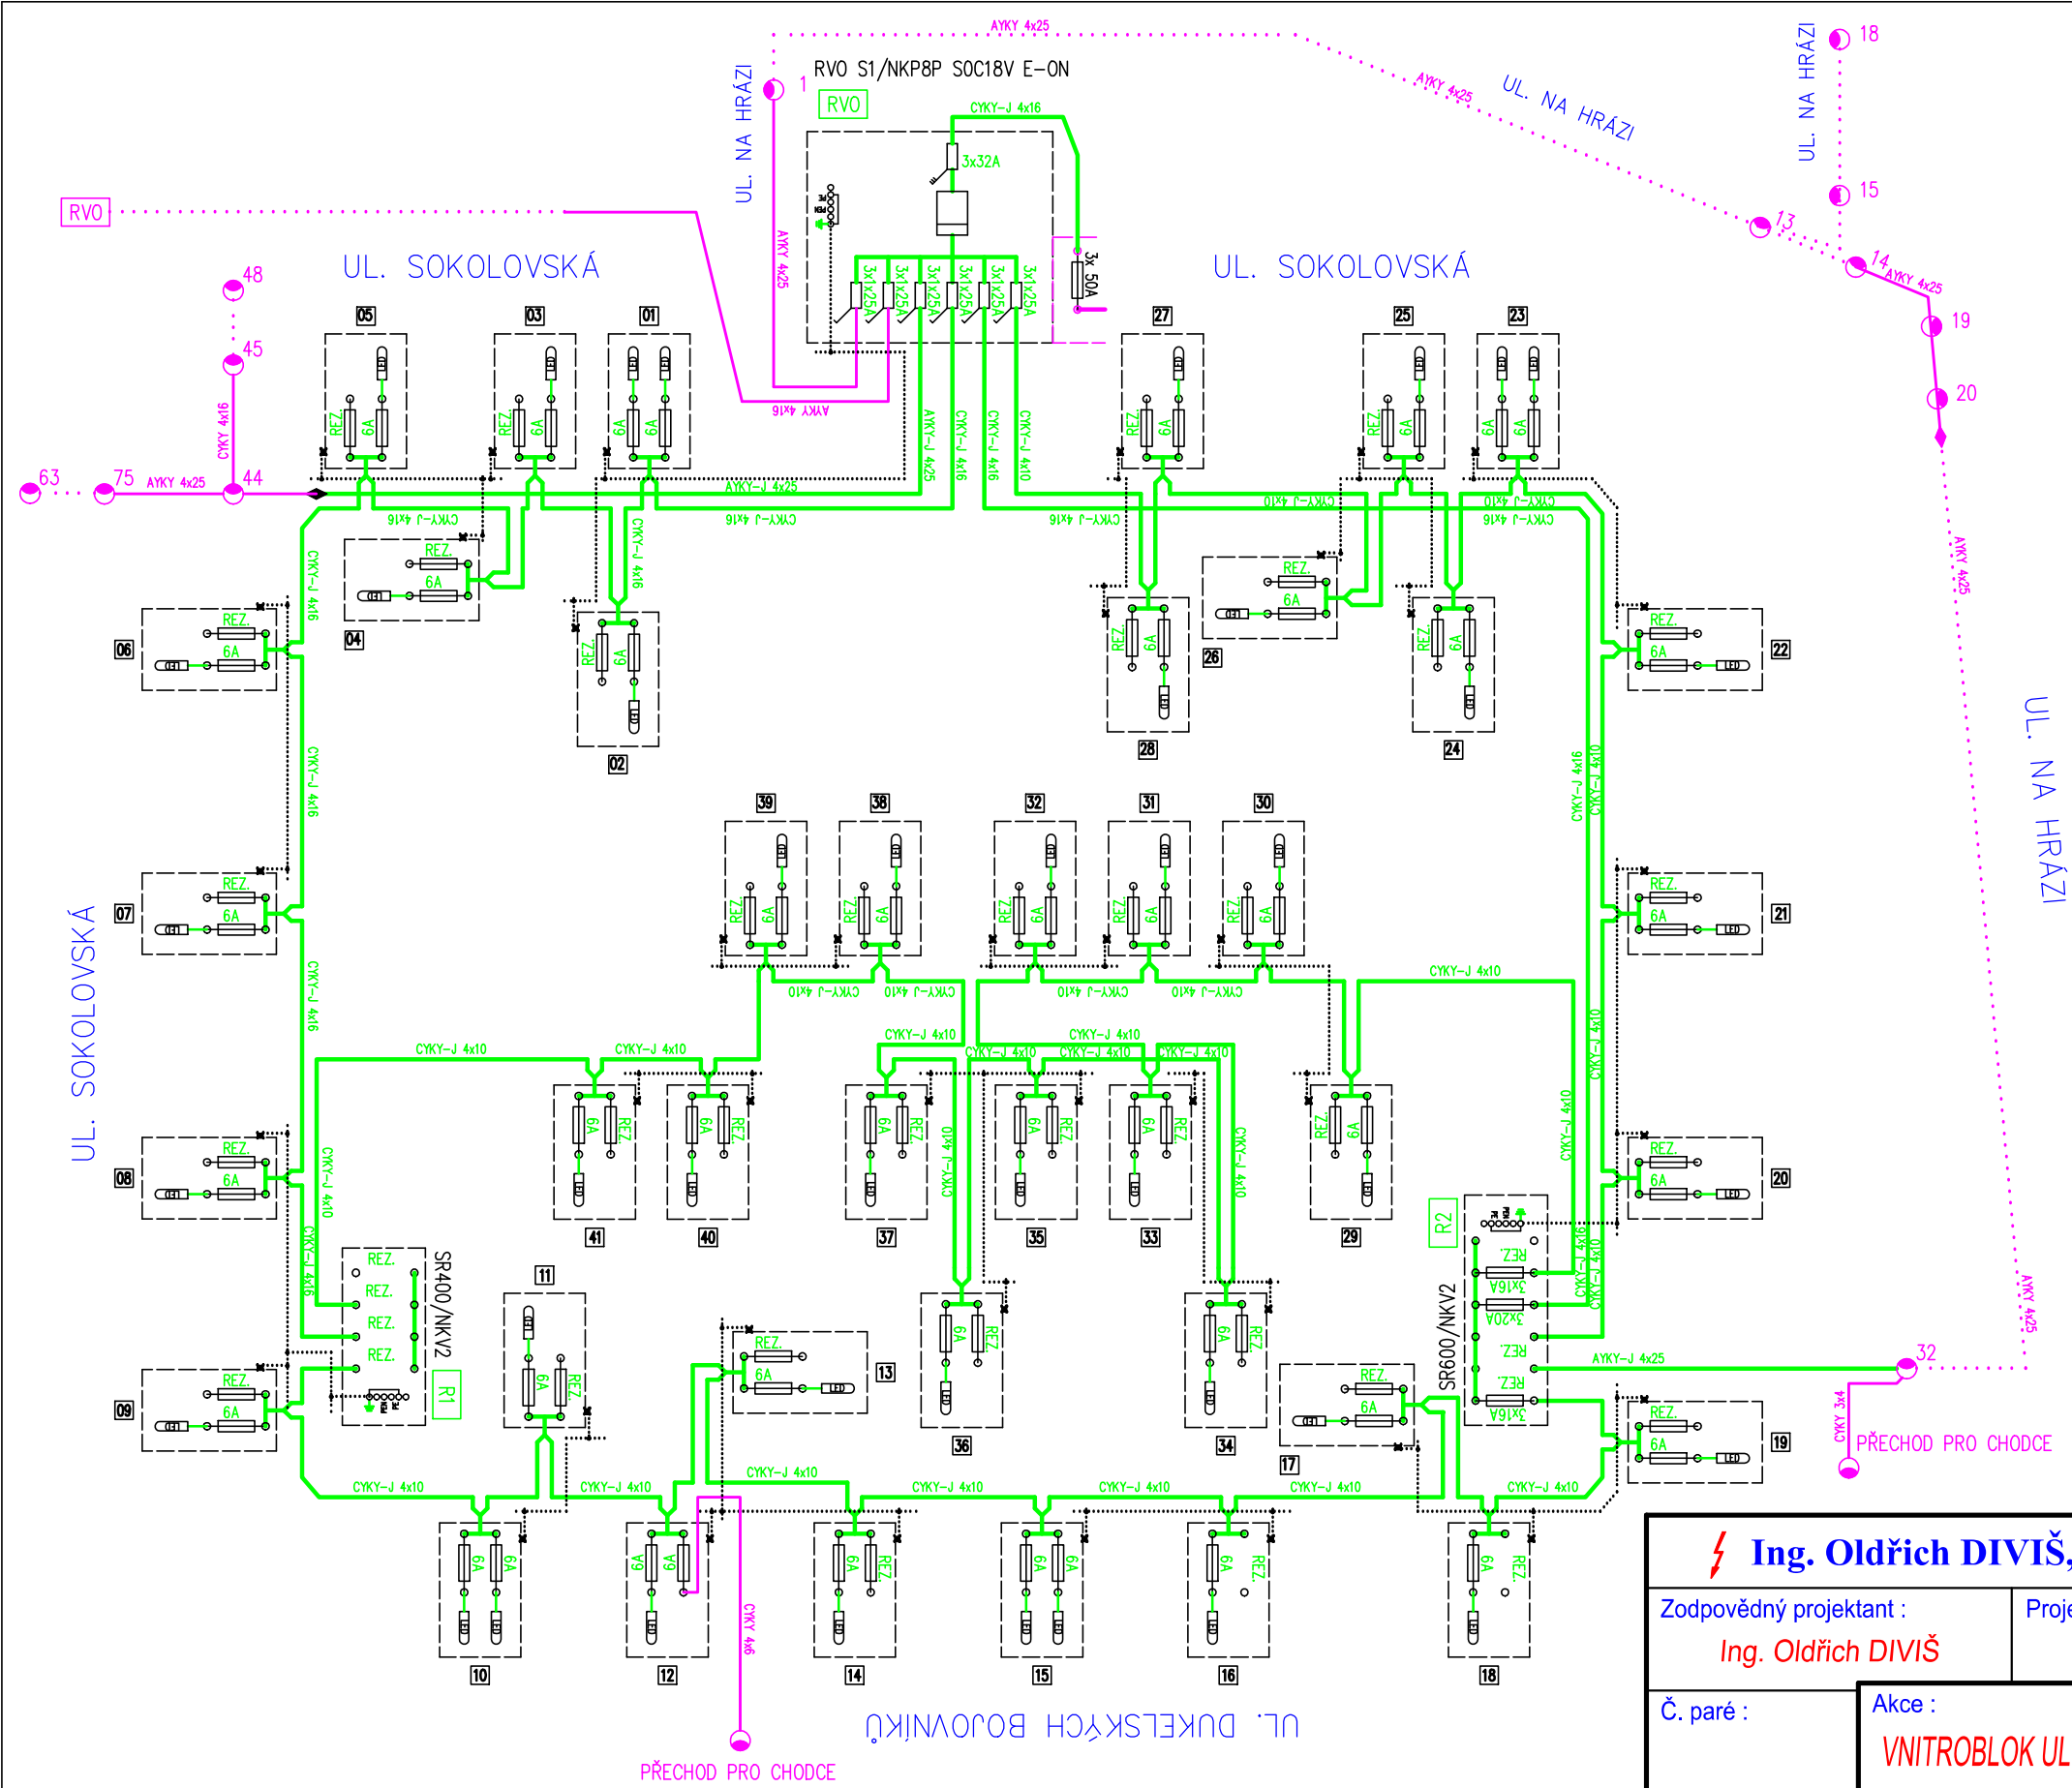

NAPĚŤOVÁ SOUSTAVA: 3PEN stř. 50Hz 230/400V/TN-C
OCHRANA PŘED NEBEZPEČNÝM DOTYKEM NEŽIVÝCH ČÁSTÍ:
automatickým odpojením od zdroje v síti TN-C-S

LEGENDA EL. VEDENÍ	LEGENDA EL. PRVKŮ
nové kabelové vedení VO	svítidlo
stávající kabelové vedení VO	pojistka, E27, 1x6A
uzemňovací vedení	uzemnění
	kabelová spojka

STÁVAJÍCÍ ZAŘÍZENÍ VO JE ZNAČENO FIALOVOU BARVOU !!!
NOVÉ ZAŘÍZENÍ VO JE ZNAČENO ZELENOU, ČERVENOU NEBO ČERNOU BARVOU !!!

Ing. Oldřich DIVIŠ, 671 31 Únanov č. 144, projekce, montáže, revize

Zodpovědný projektant : Ing. Oldřich DIVIŠ	Projektant : Libor SEMERÁD	Stupeň : DPS	Zak. č. : 15 - 18
Č. paré :	Akce : VNITROBLOK ULIC DUKELSKÝCH BOJOVNÍKŮ A SOKOLOVSKÁ VE ZNOJMĚ k.ú. Znojmo - Louka, okr. Znojmo SO 04 - VEŘEJNÉ OSVĚTLENÍ		Měřítko : -
	Název : JEDNOPÓLOVÉ SCHÉMA ZAPOJENÍ VO		Formát A4 : 2 Datum : 08 / 2018
Investor : Město ZNOJMO, Obroková 1/12, 669 22 Znojmo			Č. výkresu : 2