ŘEZ C - C´

CHODNÍK S NAVAZUJÍCÍM PÁSEM Z CHODNÍKOVÝCH OBRUBNÍKŮ NA PLOCHO

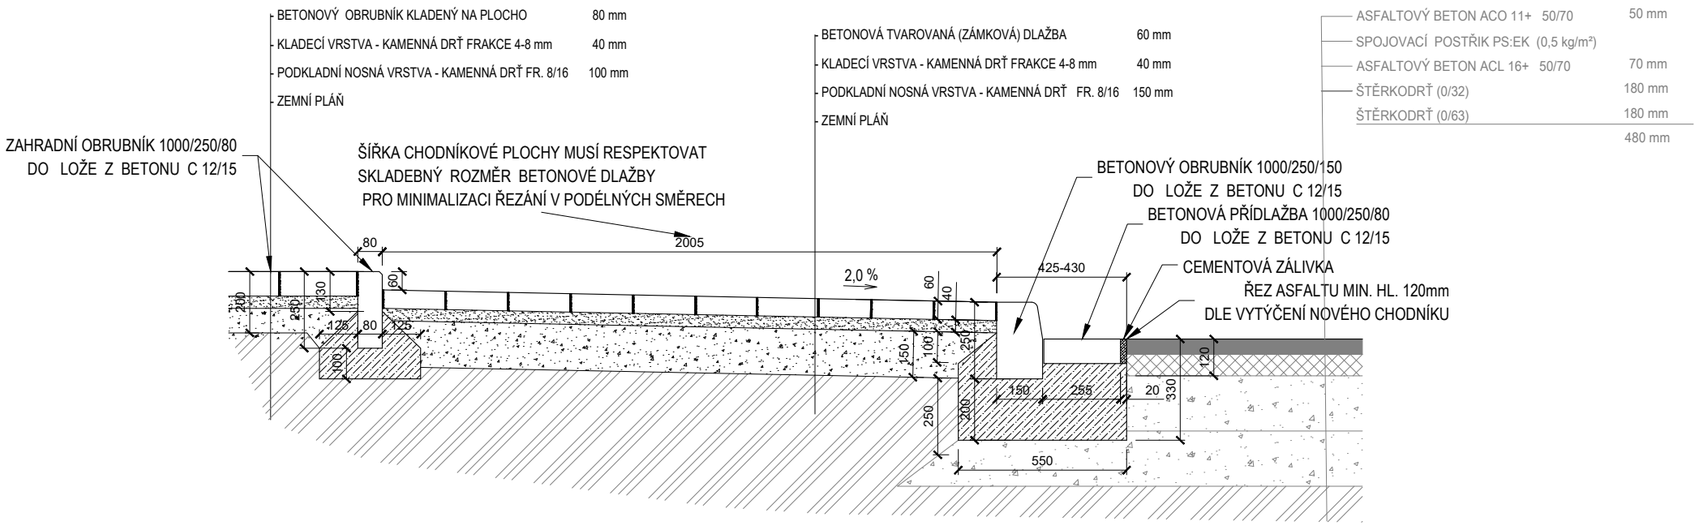

PŘEDPOKLÁDANÁ SKLADBA STÁVAJÍCÍ KOMUNIKACE

ASFALTOVÝ BETON ACO 11+ 50/70	50 mm
SPOJOVACÍ POSTŘIK PS:EK (0,5 kg/m²)	
ASFALTOVÝ BETON ACL 16+ 50/70	70 mm
ŠTĚRKODRŤ (0/32)	180 mm
ŠTĚRKODRŤ (0/63)	180 mm
	480 mm

ŘEZ D - D´

CHODNÍK S NAVAZUJÍCÍM CHODNÍKEM

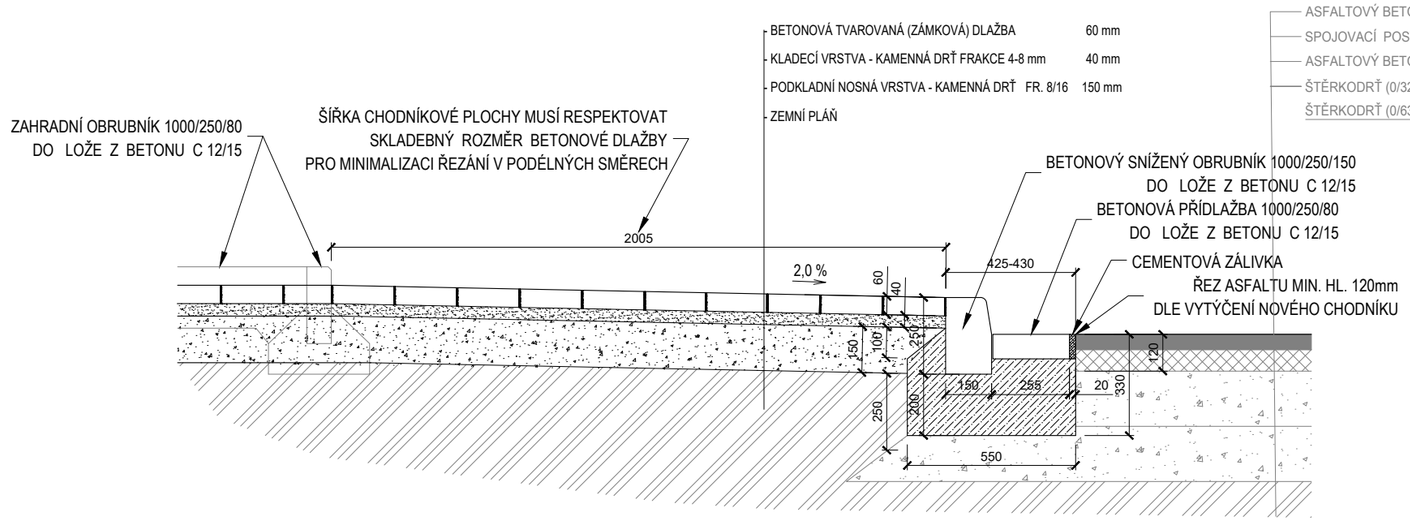

PŘEDPOKLÁDANÁ SKLADBA STÁVAJÍCÍ KOMUNIKACE

ASFALTOVÝ BETON ACO 11+ 50/70	50 mm
SPOJOVACÍ POSTŘIK PS:EK (0,5 kg/m²)	
ASFALTOVÝ BETON ACL 16+ 50/70	70 mm
ŠTĚRKODRŤ (0/32)	180 mm
ŠTĚRKODRŤ (0/63)	180 mm
	480 mm

KÓTOVÁNO V MM

NÁZEV STAVBY	VNITROBLOK ULIC DUKELSKÝCH BOJOVNÍKŮ A SOKOLOVSKÁ VE ZNOJMĚ
INVESTOR	Město Znojmo
KATASTRÁLNÍ ÚZEMÍ	Znojmo - Louka
MÍSTO STAVBY	Znojmo - Louka, p.č.263/1
HLAVNÍ PROJEKTANT	ING. ARCH. JAROSLAV POLÁČEK
ZAHRADNÍ ARCHITEKT	ING. EVA WAGNEROVÁ
ZAKÁZKA Č.	
PROJEKTANT	ING. IVAN ANDEL, ING. MAREK HOLÁN
PARÉ	
PROFESE	SO 01 - ZPEVNĚNÉ PLOCHY A KOMUNIKACE
STUPEŇ	DSP/DPS
NÁZEV VÝKRESU	DÍL 2 PĚŠÍ KOMUNIKACE ŘEZ C - C´, ŘEZ D - D´
DATUM	09/2018
MĚŘÍTKO	1 : 20
ČÍSLO VÝKRESU	D.2.2.3

PROJEKT s.r.o.
Dvořákova 2922/16, 669 02 ZNOJMO
TEL: 533 533 297
E-mail: a-projekt@a-projekt.cz