
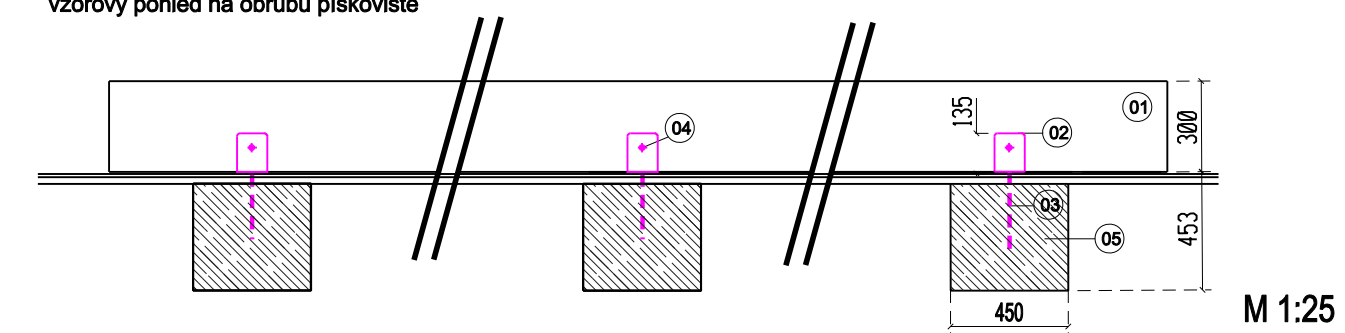



M10 Pískoviště

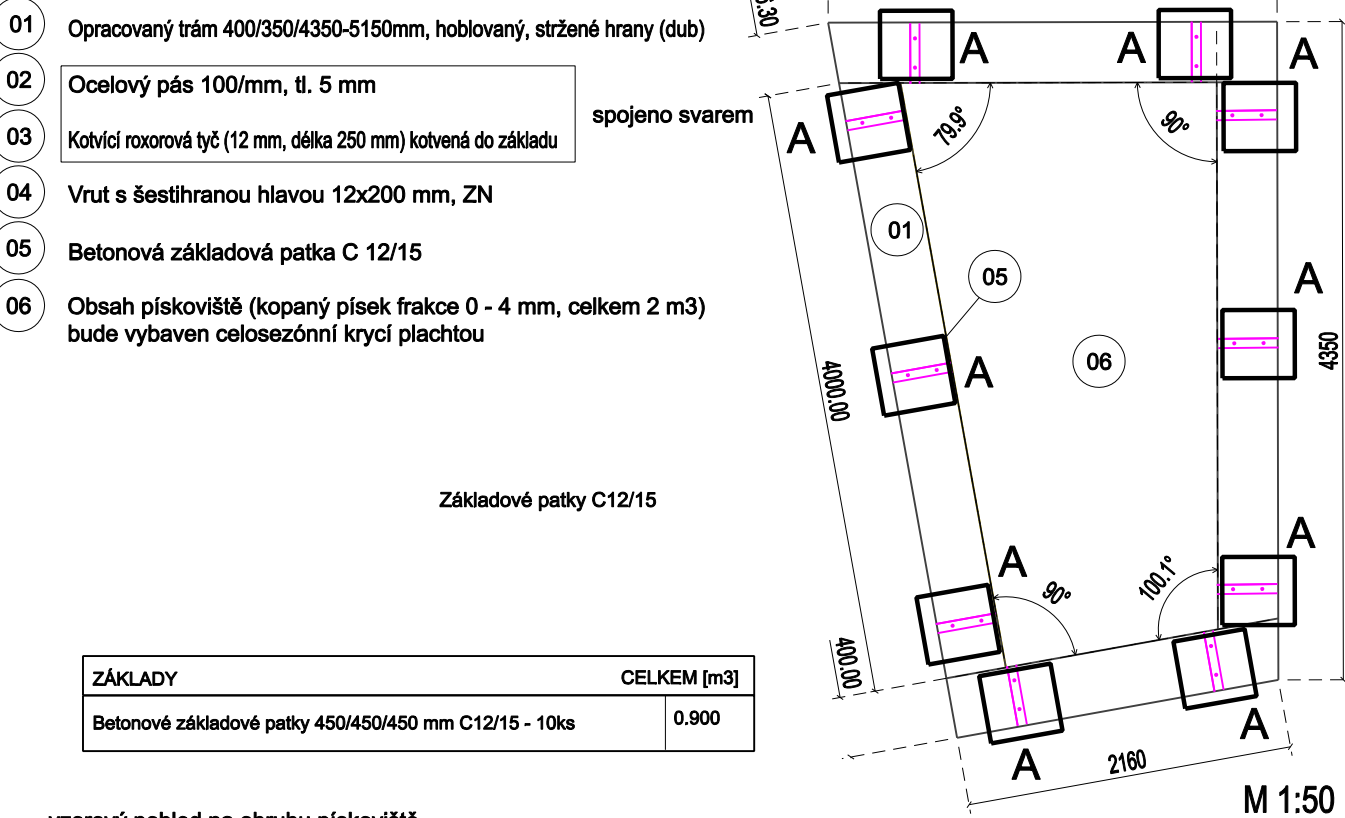


VÝKAZ MATERIÁLU - DŘEVO			
ČÍSLO	POPIS PRVKU	POČET (ks)	CELKEM (m3)
	Opracovaný trám 400/300/2250, dub	1	0.270
	Opracovaný trám 400/300/3000, dub	1	0.360
	Opracovaný trám 400/300/3650, dub	1	0.440
	Opracovaný trám 400/300/4000, dub	1	0.480
CELKOVÝ OBJEM (m3)			1.550

VÝKAZ MATERIÁLU - OCEL						
ČÍSLO	POPIS PRVKU	HMOTNOST (kg/m)	DĚLKA CELKEM 1 ks(mm)	HMOTNOST 1 ks [kg]	POČET (ks)	HMOTNOST CELKEM [kg]
	Obyčejný svorníkový ocelový pás 100/mm, tl. 8 mm, délka 550 mm, zinek	7.85	550	4.30	10	43.00
	Kotvicí roxorová tyč průměr 12 mm, zinek	0.89	250	0.23	20	4.60
	Vrut s šestihranou hlavou 12/200 mm, zinek			0.25	10	2.50
CELKOVÁ HMOTNOST (kg)						50.10


Lanový herní prvek M8

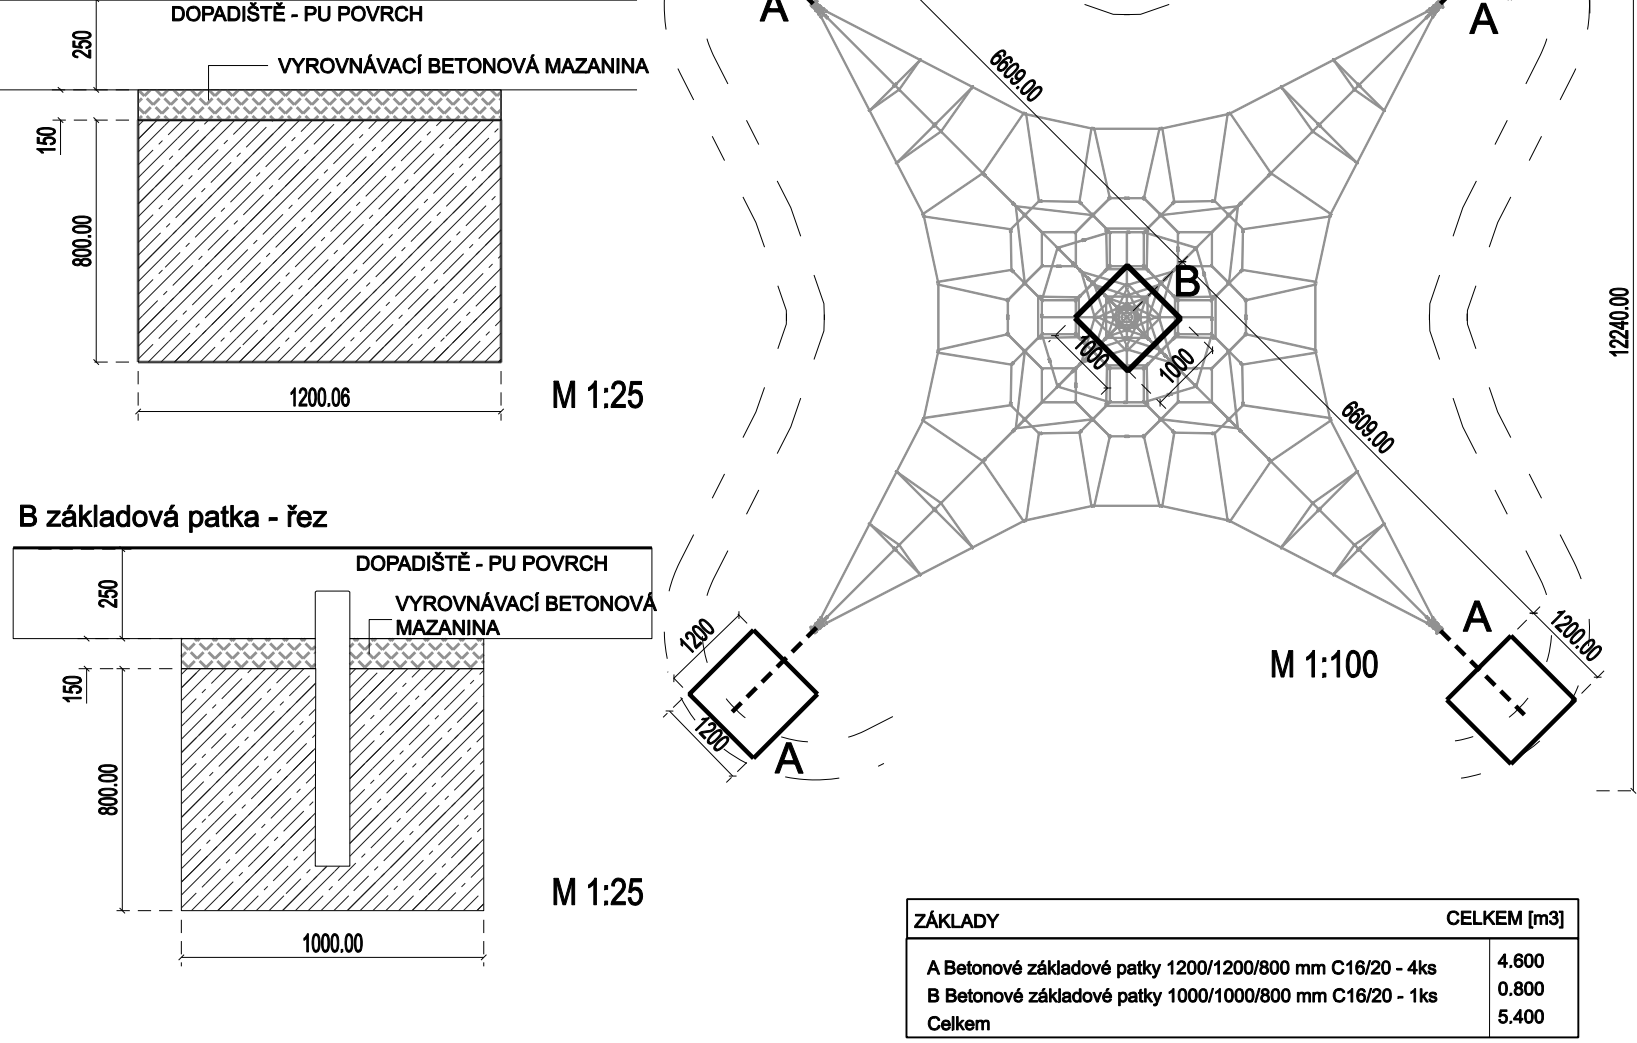


Závěsná dvojhoupačka M7

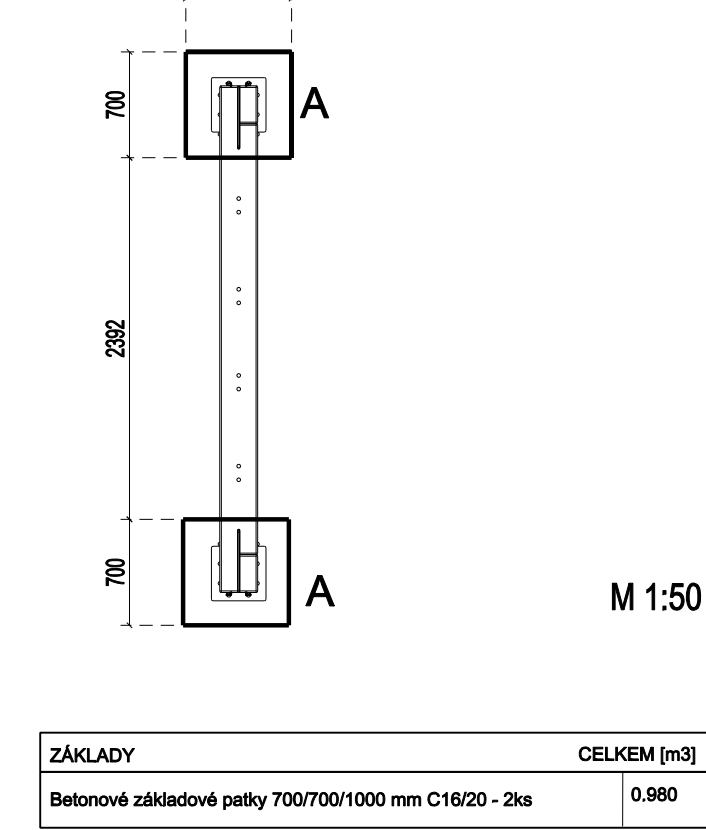


Závěsná houpačka s hnízdem M9

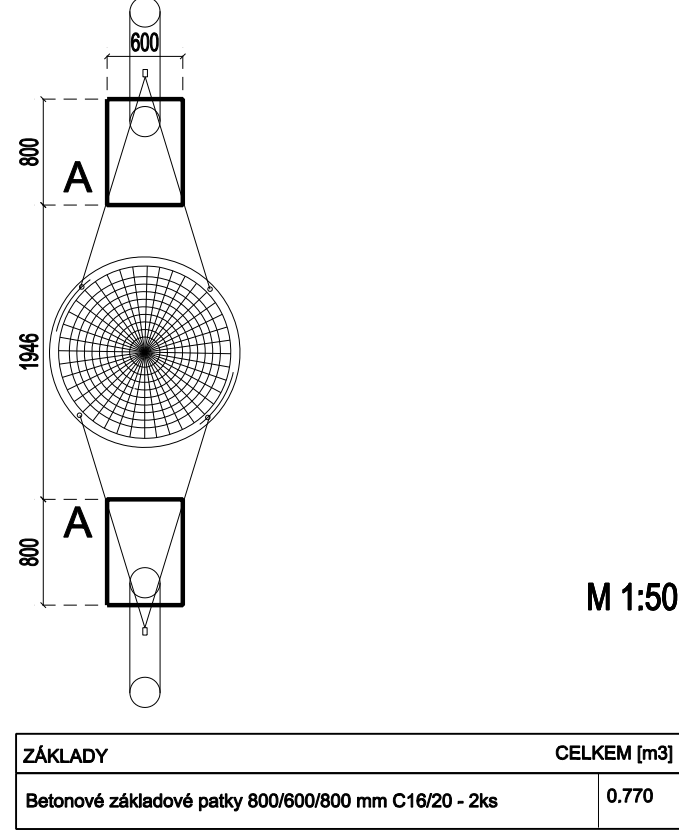


Lavičky M1

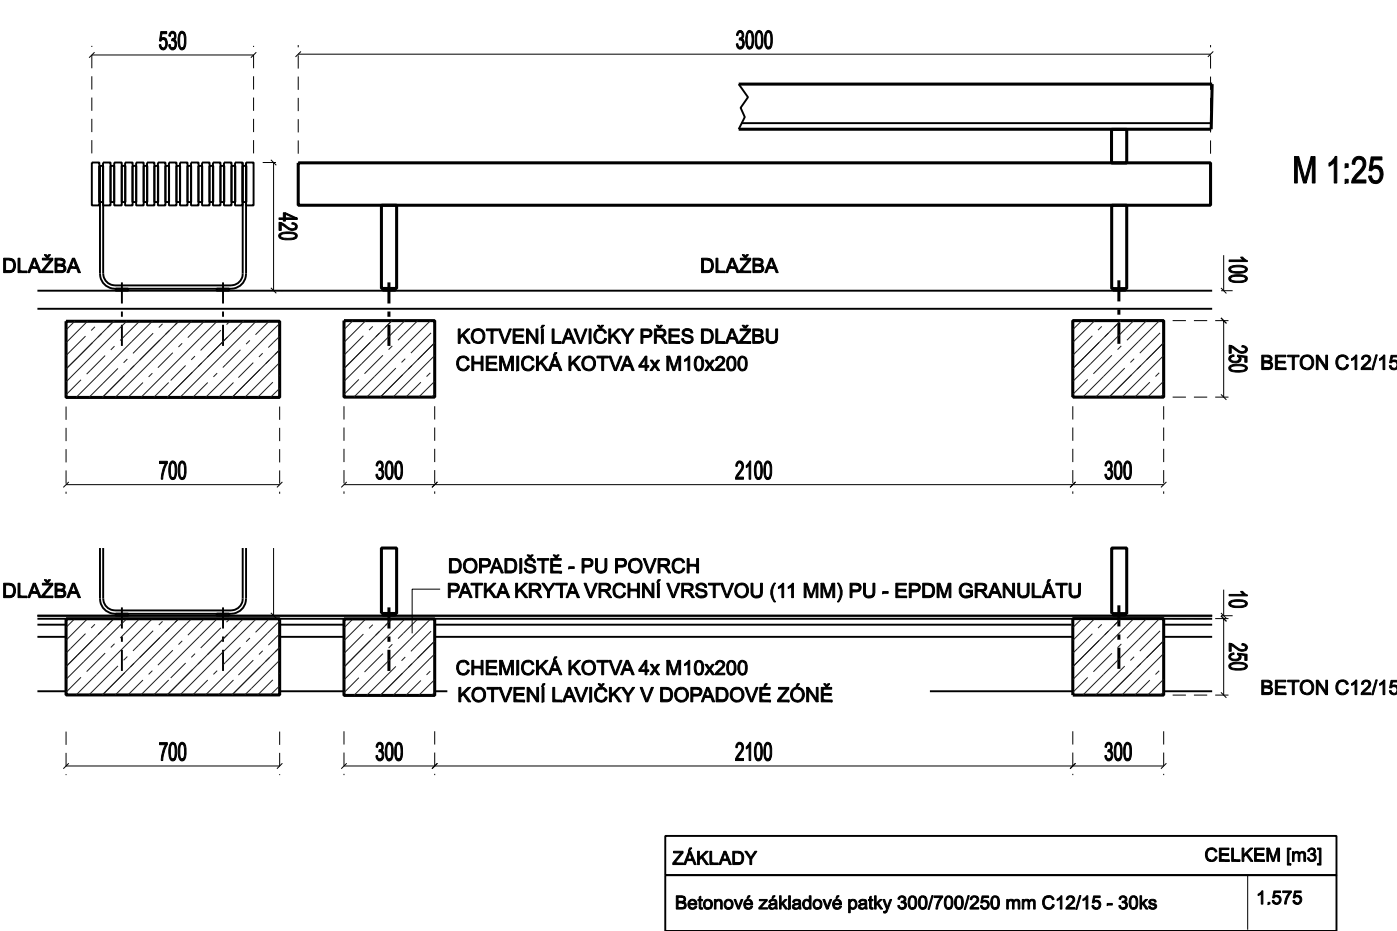


Odpadkový koš M5

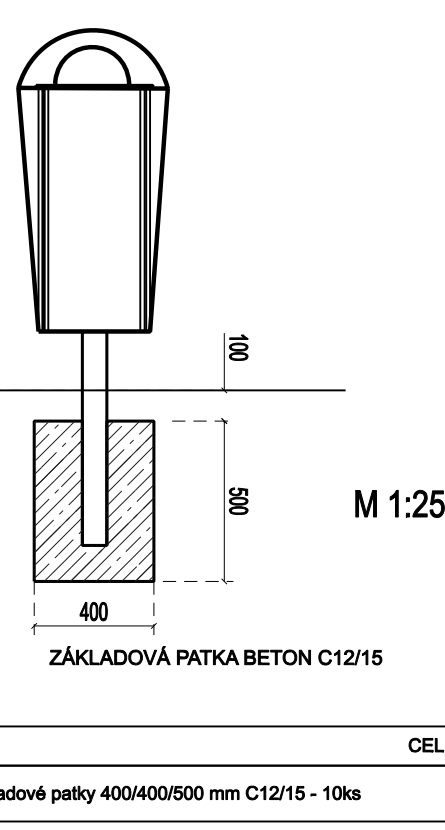

Sloup se streetballovým košem M11

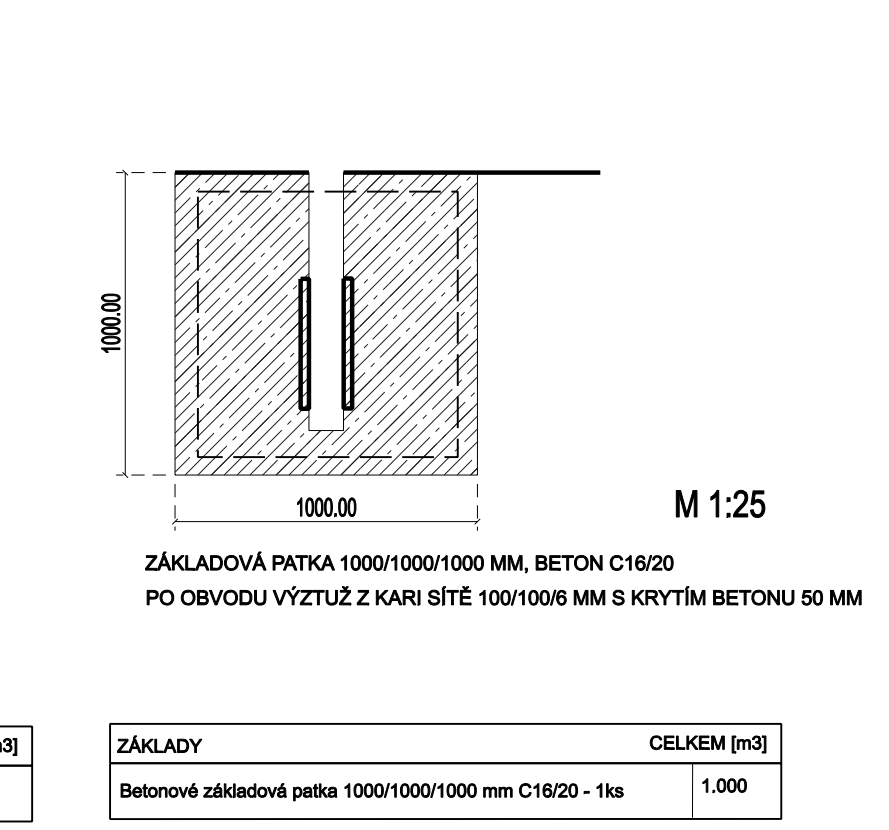

Lavičky M3

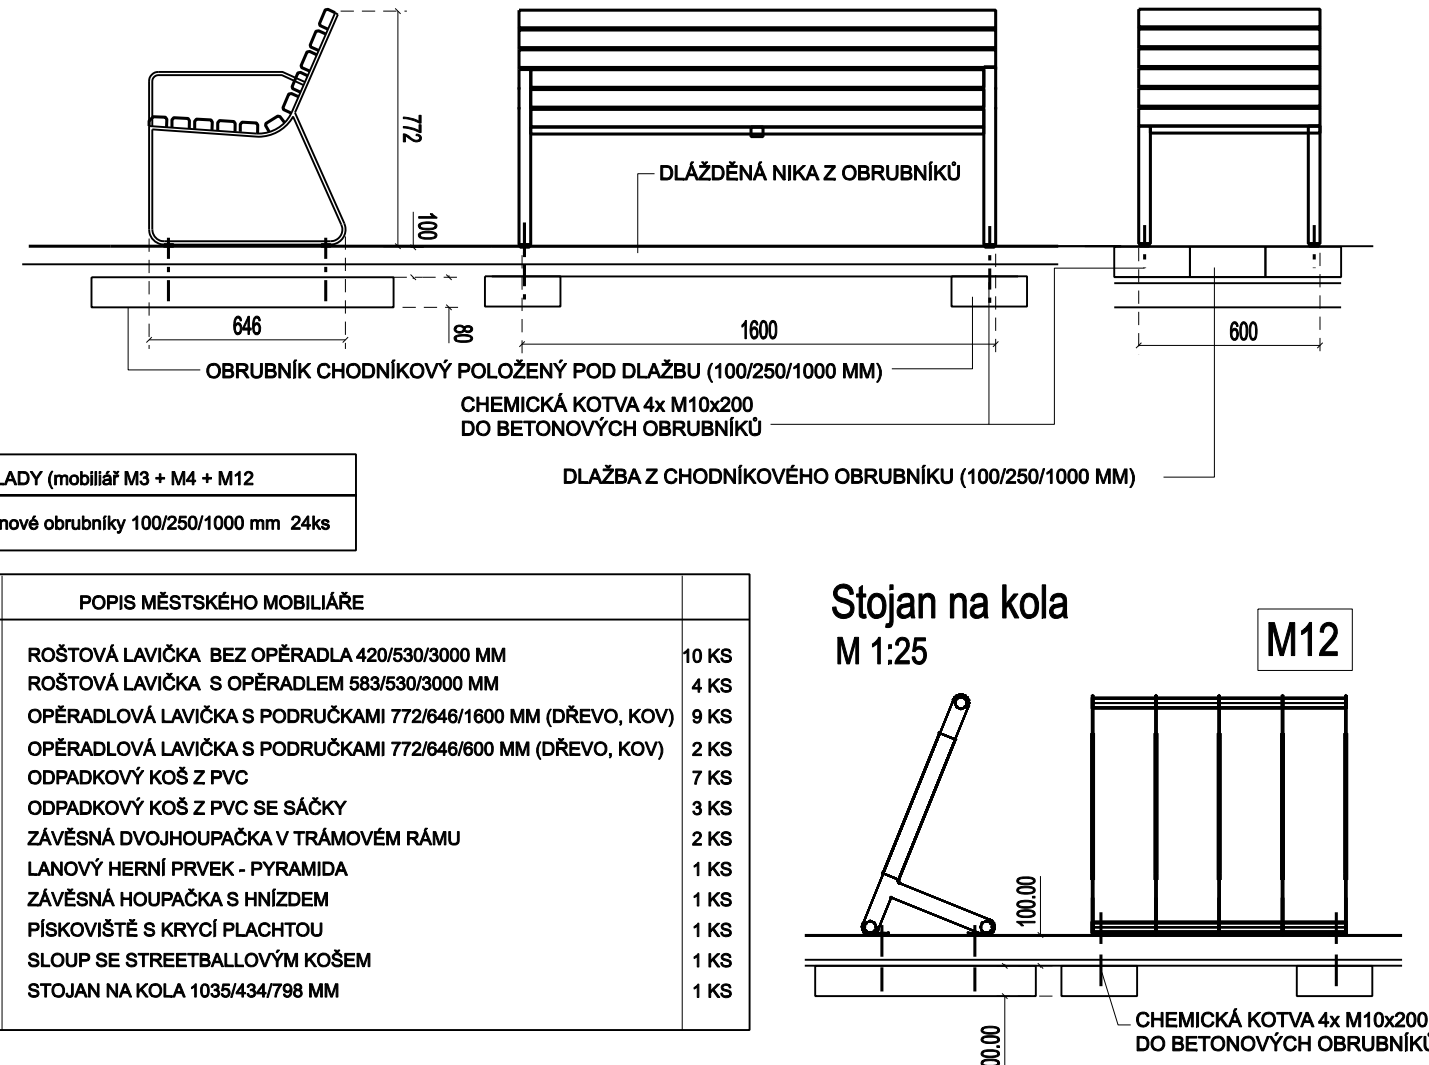

Všechny kovové prvky mobiliáře (včetně kotvení trámů) budou sjednoceny žárovým zinkem bez barevného vypalovacího laku. Dřevěné části mobiliáře tvoří akátové dřevo (M3, M4), tropické dřevo (M1, M2) a dubové dřevo (M 10) ošetřené bezbarvým napouštěcím olejem.

NÁZEV STAVBY			
VNITROBLOK ULIC DUKELSKÝCH BOJOVNÍKŮ A SOKOLOVSKÁ VE ZNOJMĚ			
INVESTOR			
Město Znojmo			
KATASTRÁLNÍ ÚZEMÍ		MÍSTO STAVBY	
Znojmo - Louka		Znojmo - Louka, p.č.263/1	
HLAVNÍ PROJEKTANT		ZAHRADNÍ ARCHITEKT	
ING. ARCH. JAROSLAV POLÁČEK		ING. EVA WAGNEROVÁ	
PROJEKTANT		ING. MAREK HOLÁN	
ING. IVAN ANDEL		ING. MAREK HOLÁN	
STAVEBNÍ OBJEKT		STUPEŇ	
SO 02 HRACÍ PLOCHY, MOBILIÁŘ		DSP/DPS	
NÁZEV VÝKRESU		DATUM	
03 MOBILIÁŘ		09/2018	
		MĚŘITKO	
		1 : 25	
		ČÍSLO VÝKRESU	
		D.2.3.	