
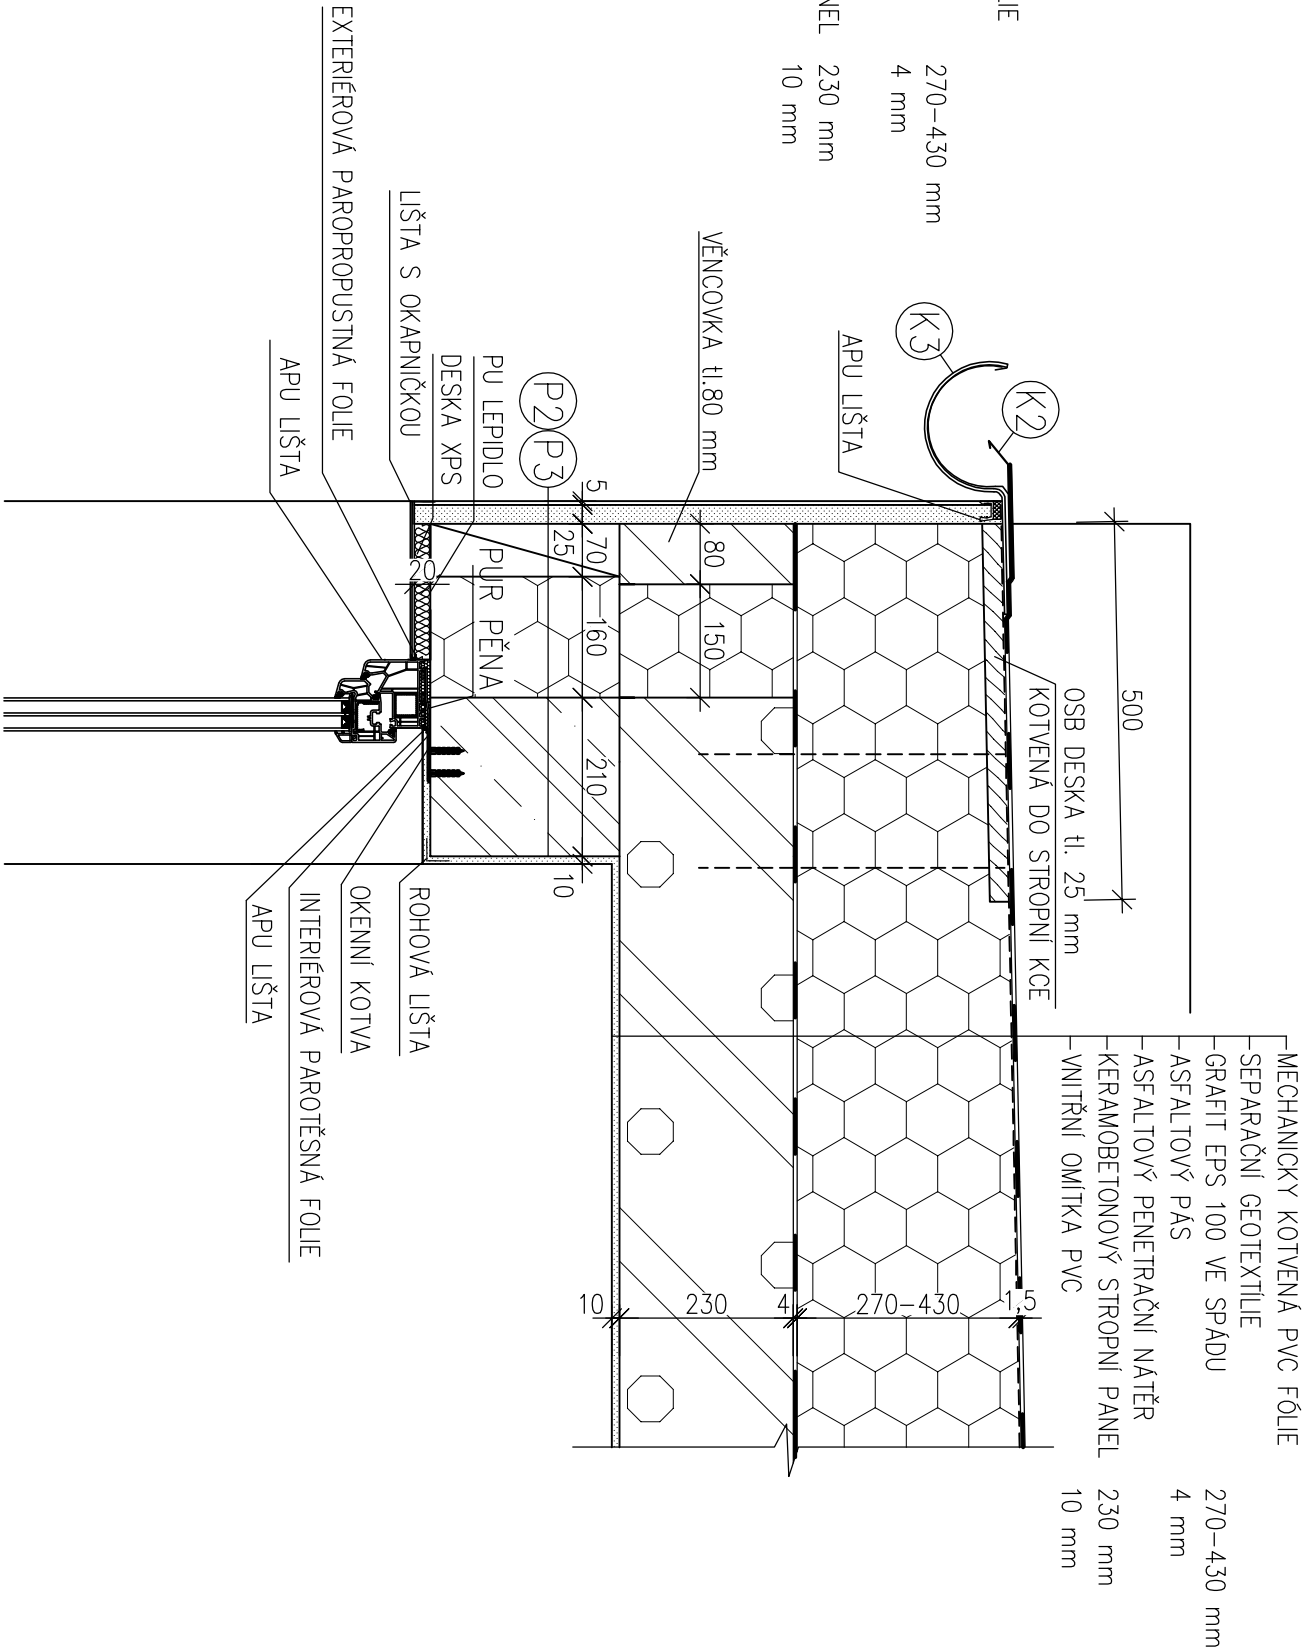


DETAIL – ATIKY A OKAPU

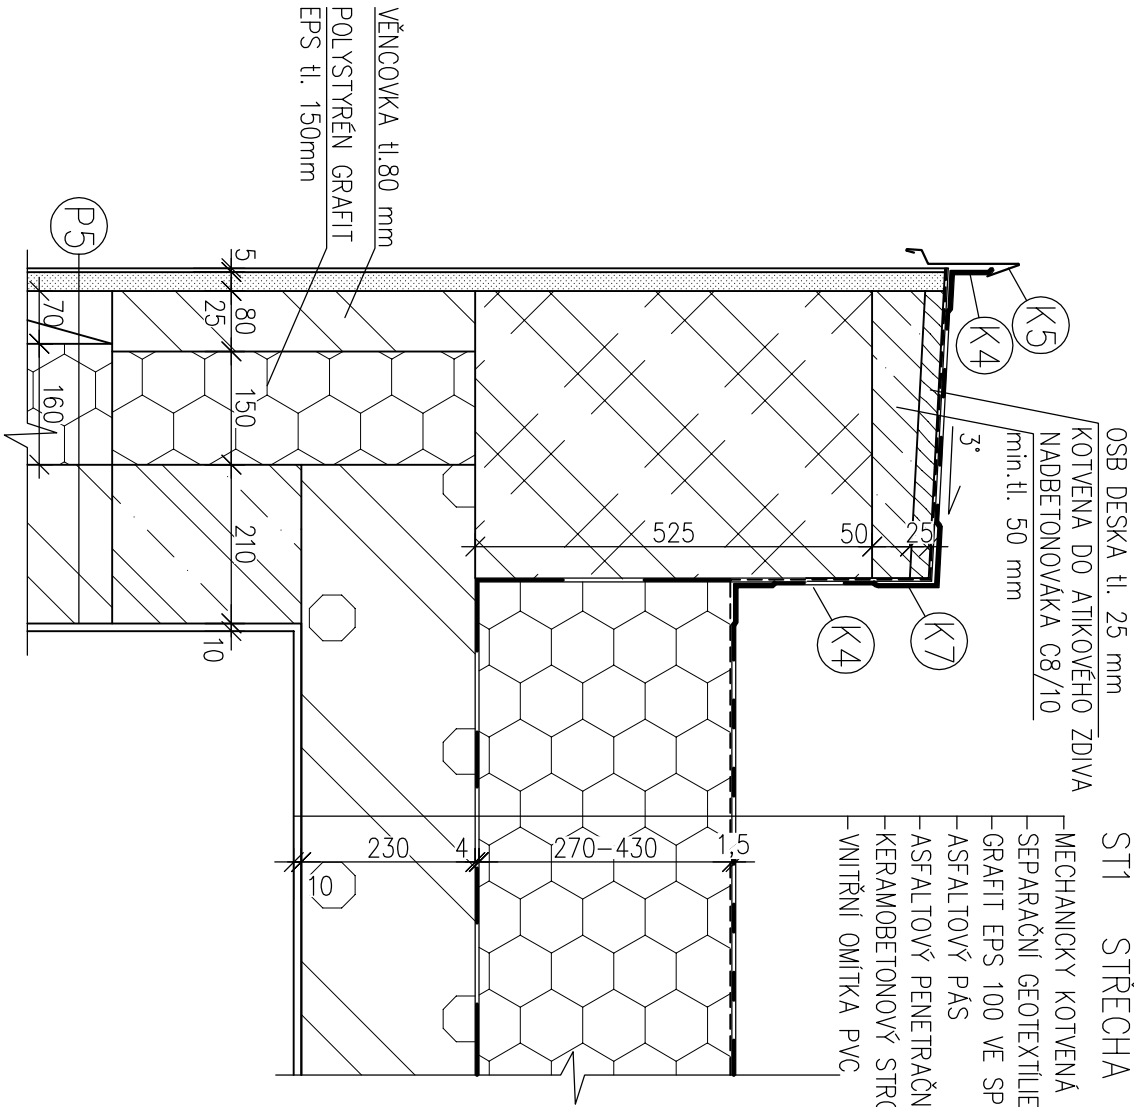

±0,000=1.NP=308,750 M.N.M BVP

ODPOV. PROJEKTANT:		VYPRACOVAL:		PARÉ:		dnpojekce s.r.l.® Kamence 1685 768 61 Bystřice pod Hostýnem e-mail: dnpojekce@dnpojekce.cz	
ING. JANA VALENTOVA		ING. JANA VALENTOVA					
STAVEBNÍK: Město Bystřice pod Hostýnem Masarykovo nám. 137, 768 61 BpH		PARCELA: 3312		Č. ZAK: 1202242		FORMÁT: A3	
AKCE: Sociální bydlení v ul. Mlýnská Bystřice pod Hostýnem		MÍSTO: Bystřice p.H.		DATUM: 03/2019		VÝKRES: ST11	
PŘÍLOHA: DETAIL – ATIKY A OKAPU		OBJEKT: SO.01		MĚŘÍTKO: 1:10			