


# DETAIL PATKY STOŽARU

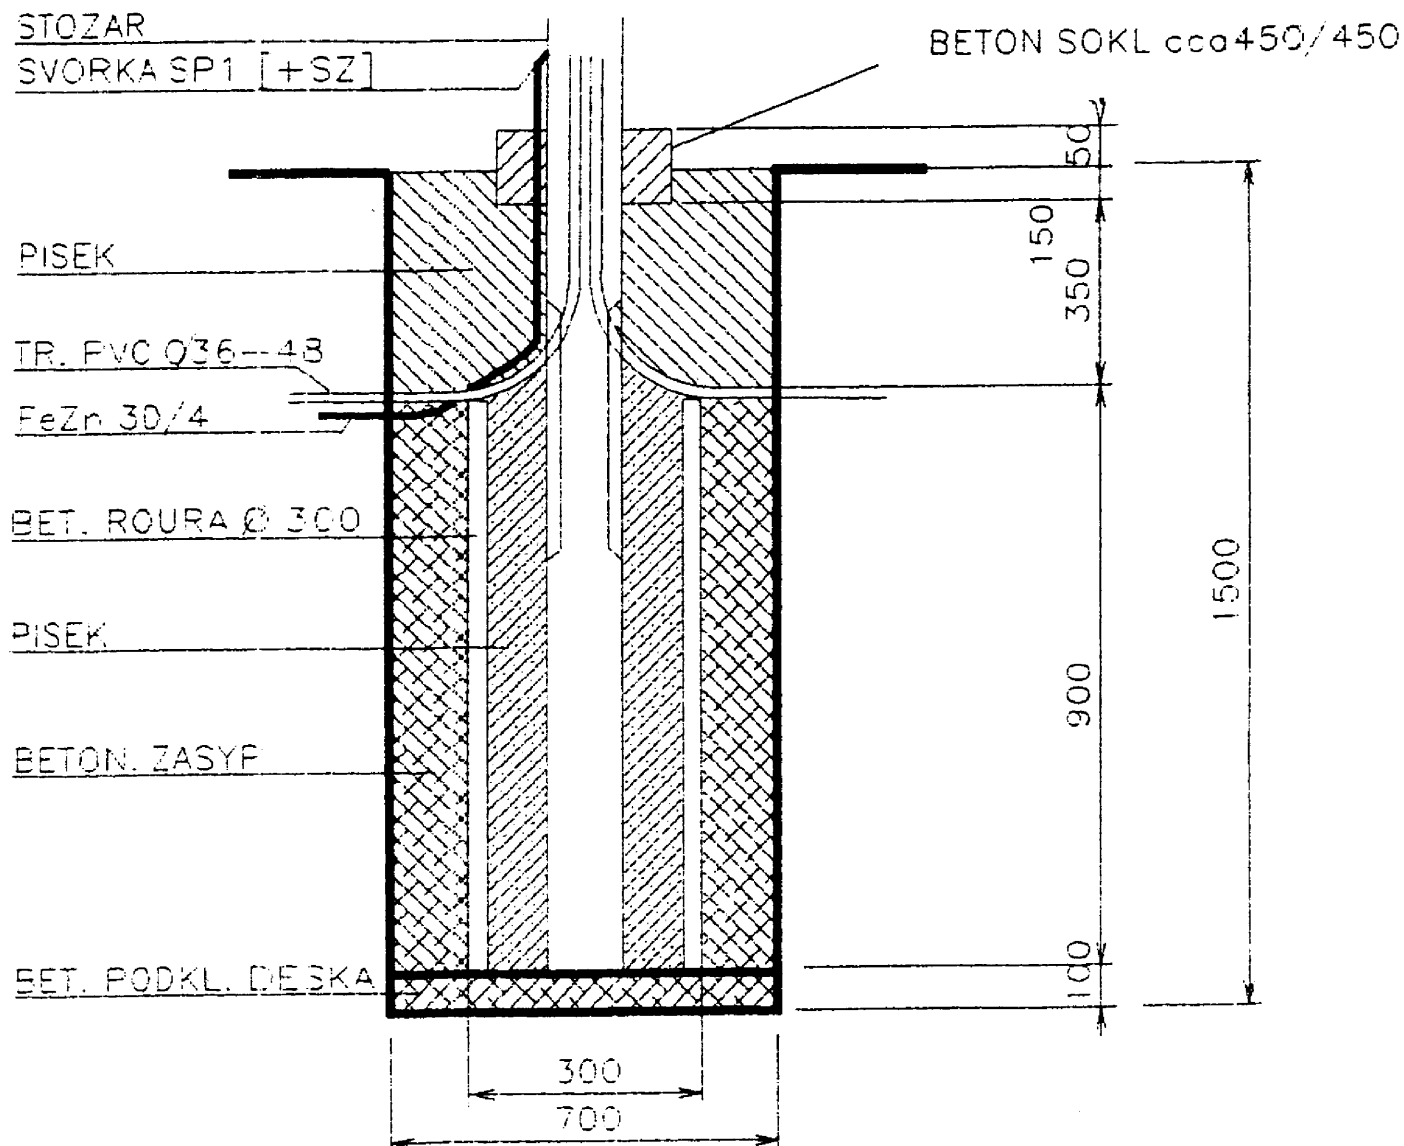

JAKO POUZDRO PRO ULOŽENÍ STOŽÁRU MŮŽE BÝT POUŽITA PVC ROURA PR. 30cm.

Vypracoval	Kreslil	Zodp. projektant	Ing. Vítězslav HUMPLÍK	
Ing. Vítězslav HUMPLÍK	Ing. Vítězslav HUMPLÍK	Ing. Vítězslav HUMPLÍK	Projektování el. zařízení 753 61, Klokočí 70 IČ: 72983787, tel.: 728258524	
Kraj: Zlínský		Okres: Kroměříž	Formát	2xA4
Stavebník : Město Bystřice pod Hostýnem, Masarykovo nám 137, 768 61 BpH			Datum	03/2019
Akce: <b>Sociální bydlení v ul. Mlýnská</b> k.ú. Bystřice pod Hostýnem, p.č. poz. 3312 IO.05 - Veřejné osvětlení			Stupeň	DPS
			Zak. číslo	2019/03-03
			Arch. číslo	03-03/IO.05 - 5
Obsah: <b>DETAIL ULOŽENÍ STOŽÁRU VO</b>			Měřítko	Číslo výkresu IO.05 - 5
			-	