


# Bytová rozvodnice RB1 - RB10

1+N+PE~50Hz, 400V/TN-S

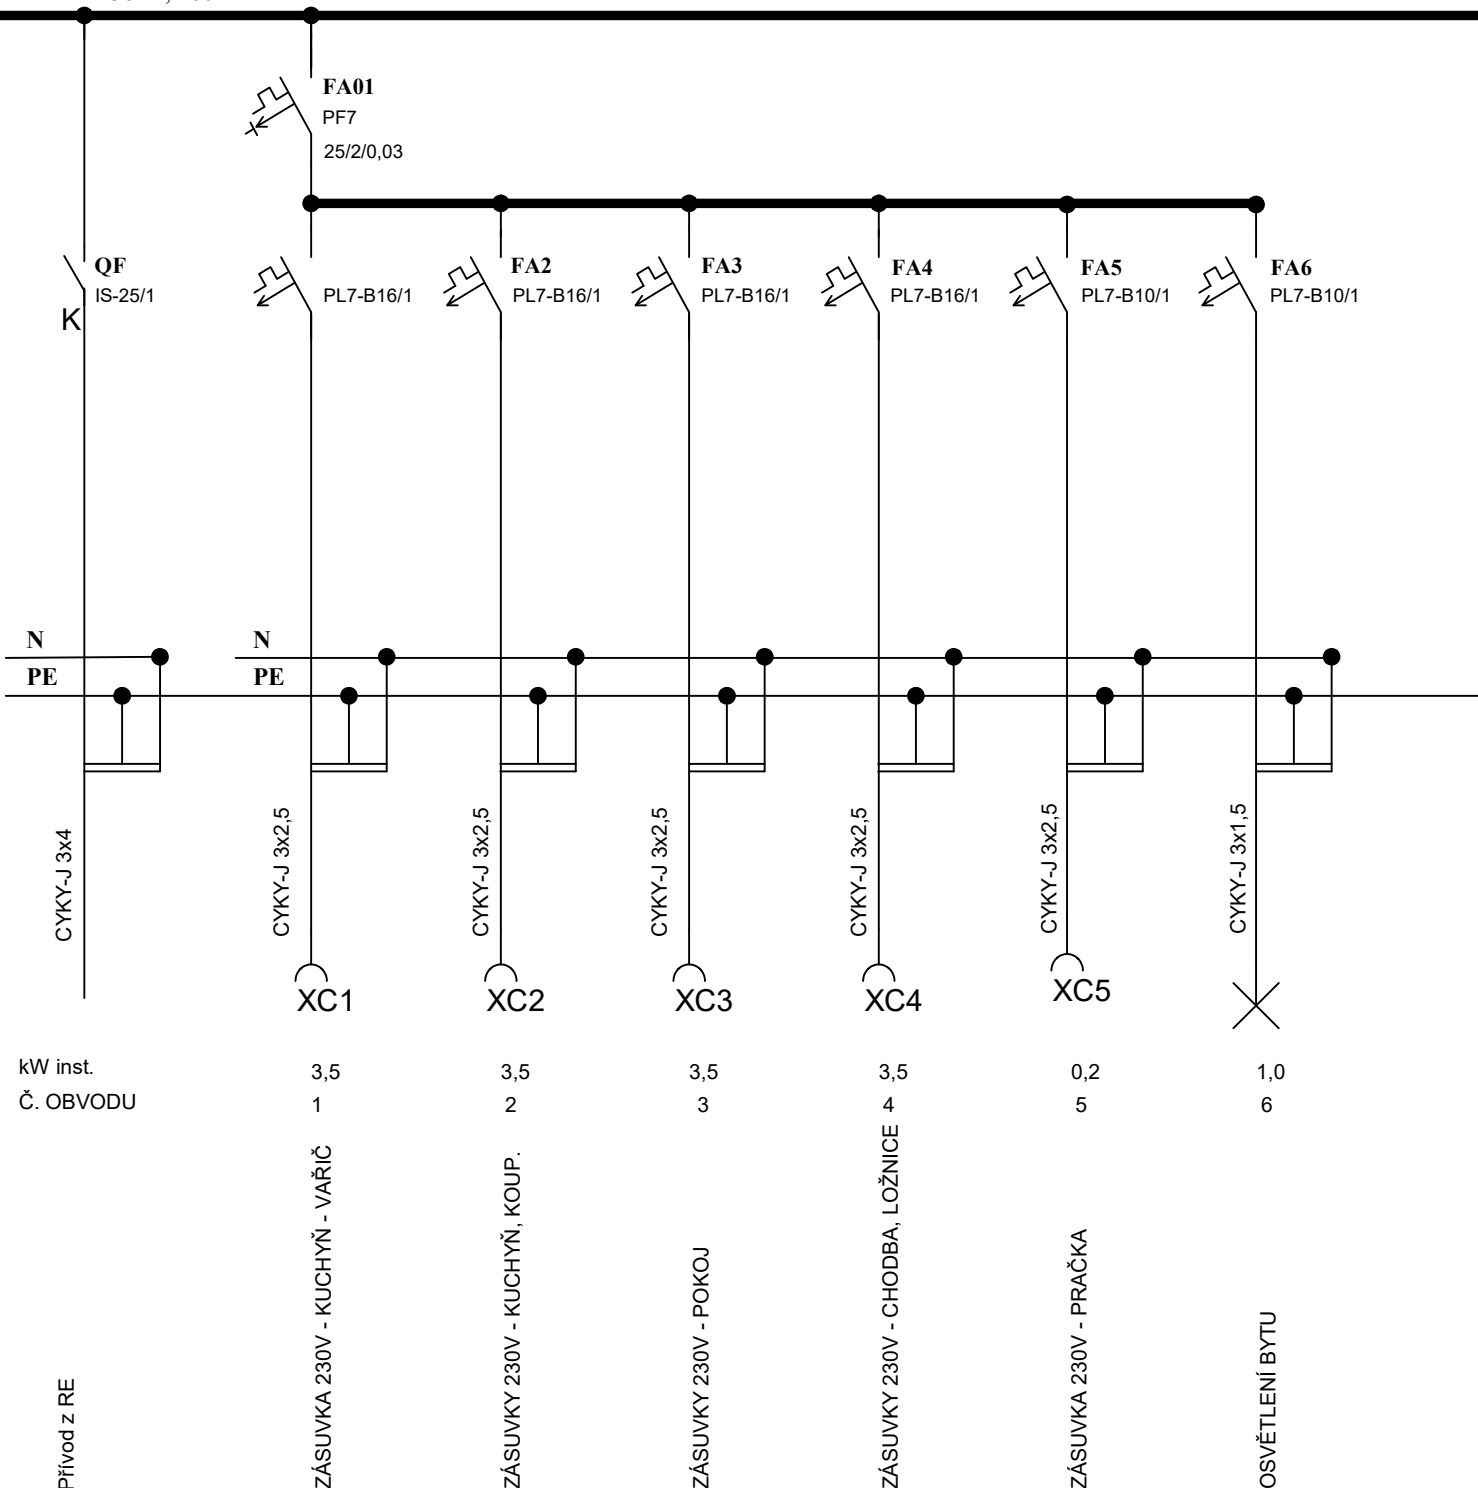

## PLASTOVÁ ROZVODNICE POD OMÍTKU (POPŘ. NÁSTĚNNÁ) , 1 řadová, 12modulů

|                                                                         |                        |                        |                                                                                   |               |
|-------------------------------------------------------------------------|------------------------|------------------------|-----------------------------------------------------------------------------------|---------------|
| Vypracoval                                                              | Kreslil                | Zodp. projektant       | Ing. Vítězslav HUMPLÍK                                                            |               |
| Ing. Vítězslav HUMPLÍK                                                  | Ing. Vítězslav HUMPLÍK | Ing. Vítězslav HUMPLÍK | Projektování el. zařízení<br>753 61, Klokochi 70<br>IČ: 72983787, tel.: 728258524 |               |
| Kraj: Zlínský                                                           |                        | Okres: Kroměříž        |                                                                                   | Formát        |
| Stavebník : Město Bystřice pod Hostýnem, Masarykovo nám 137, 768 61 BpH |                        |                        |                                                                                   | 1xA4          |
| Akce: Sociální bydlení v ul. Mlýnská                                    |                        |                        |                                                                                   | Datum         |
| k.ú. Bystřice pod Hostýnem, p.č. poz. 3312                              |                        |                        |                                                                                   | 03/2019       |
| D.1.4. Technika prostředí staveb, D.1.4.3. Silnoproudá elektrotechnika  |                        |                        |                                                                                   | Stupeň        |
|                                                                         |                        |                        |                                                                                   | DPS           |
|                                                                         |                        |                        |                                                                                   | Zak. číslo    |
|                                                                         |                        |                        |                                                                                   | 2019/03-03    |
|                                                                         |                        |                        |                                                                                   | Arch. číslo   |
|                                                                         |                        |                        |                                                                                   | 03-03/2.4     |
| Obsah:                                                                  |                        |                        |                                                                                   | Měřítko       |
| BYTOVÝ ROZVADĚČ RB1 - RB10 - Liniové schema                             |                        |                        |                                                                                   | -             |
|                                                                         |                        |                        |                                                                                   | Číslo výkresu |
|                                                                         |                        |                        |                                                                                   | D1.4.3.2.4    |