



ŘEZ F-F

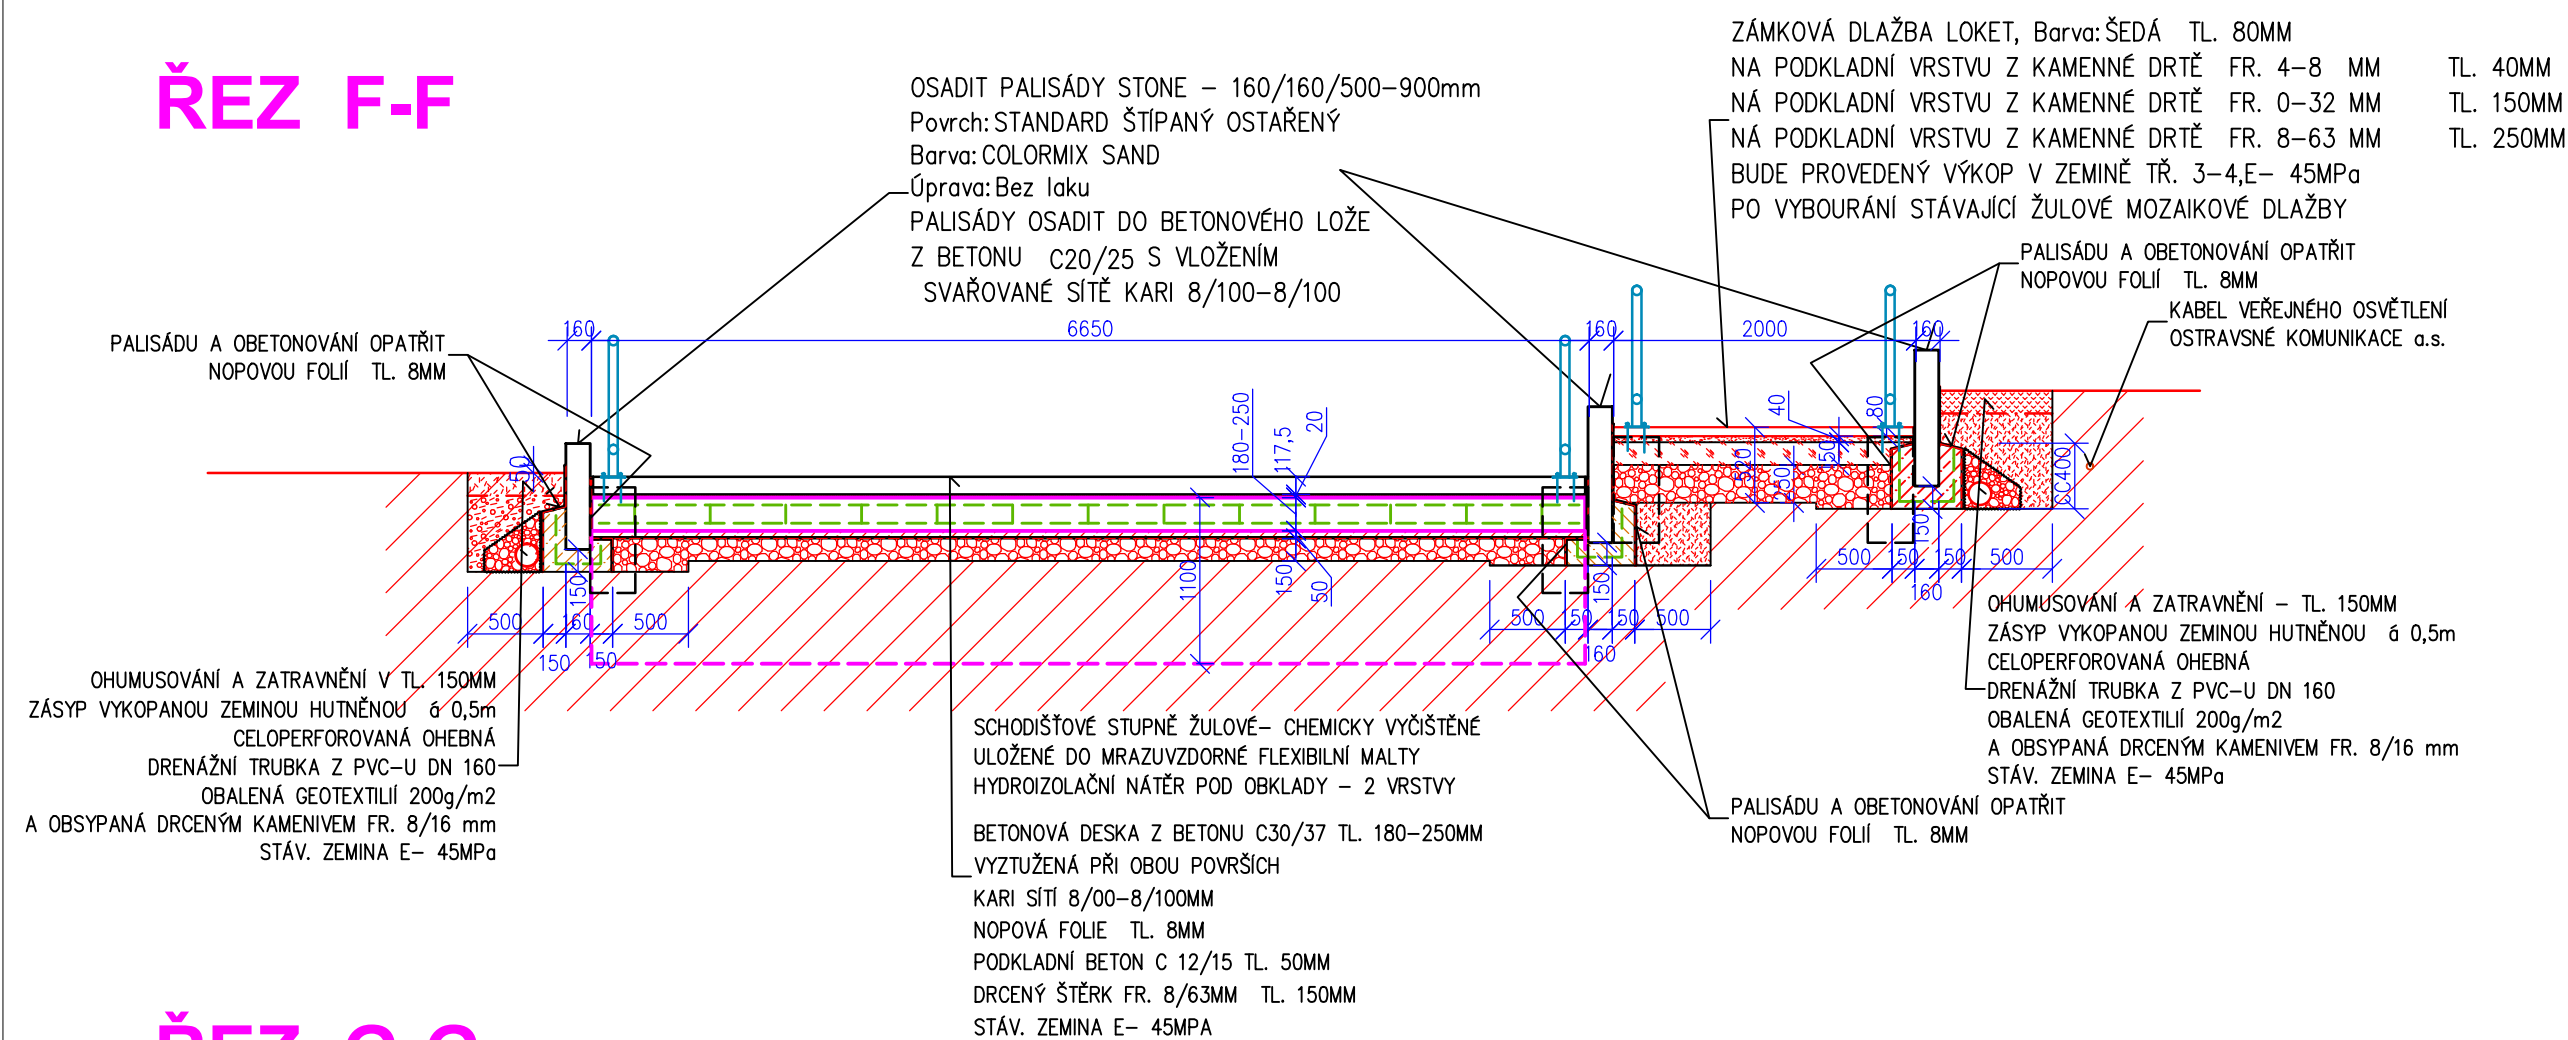

ŘEZ G-G

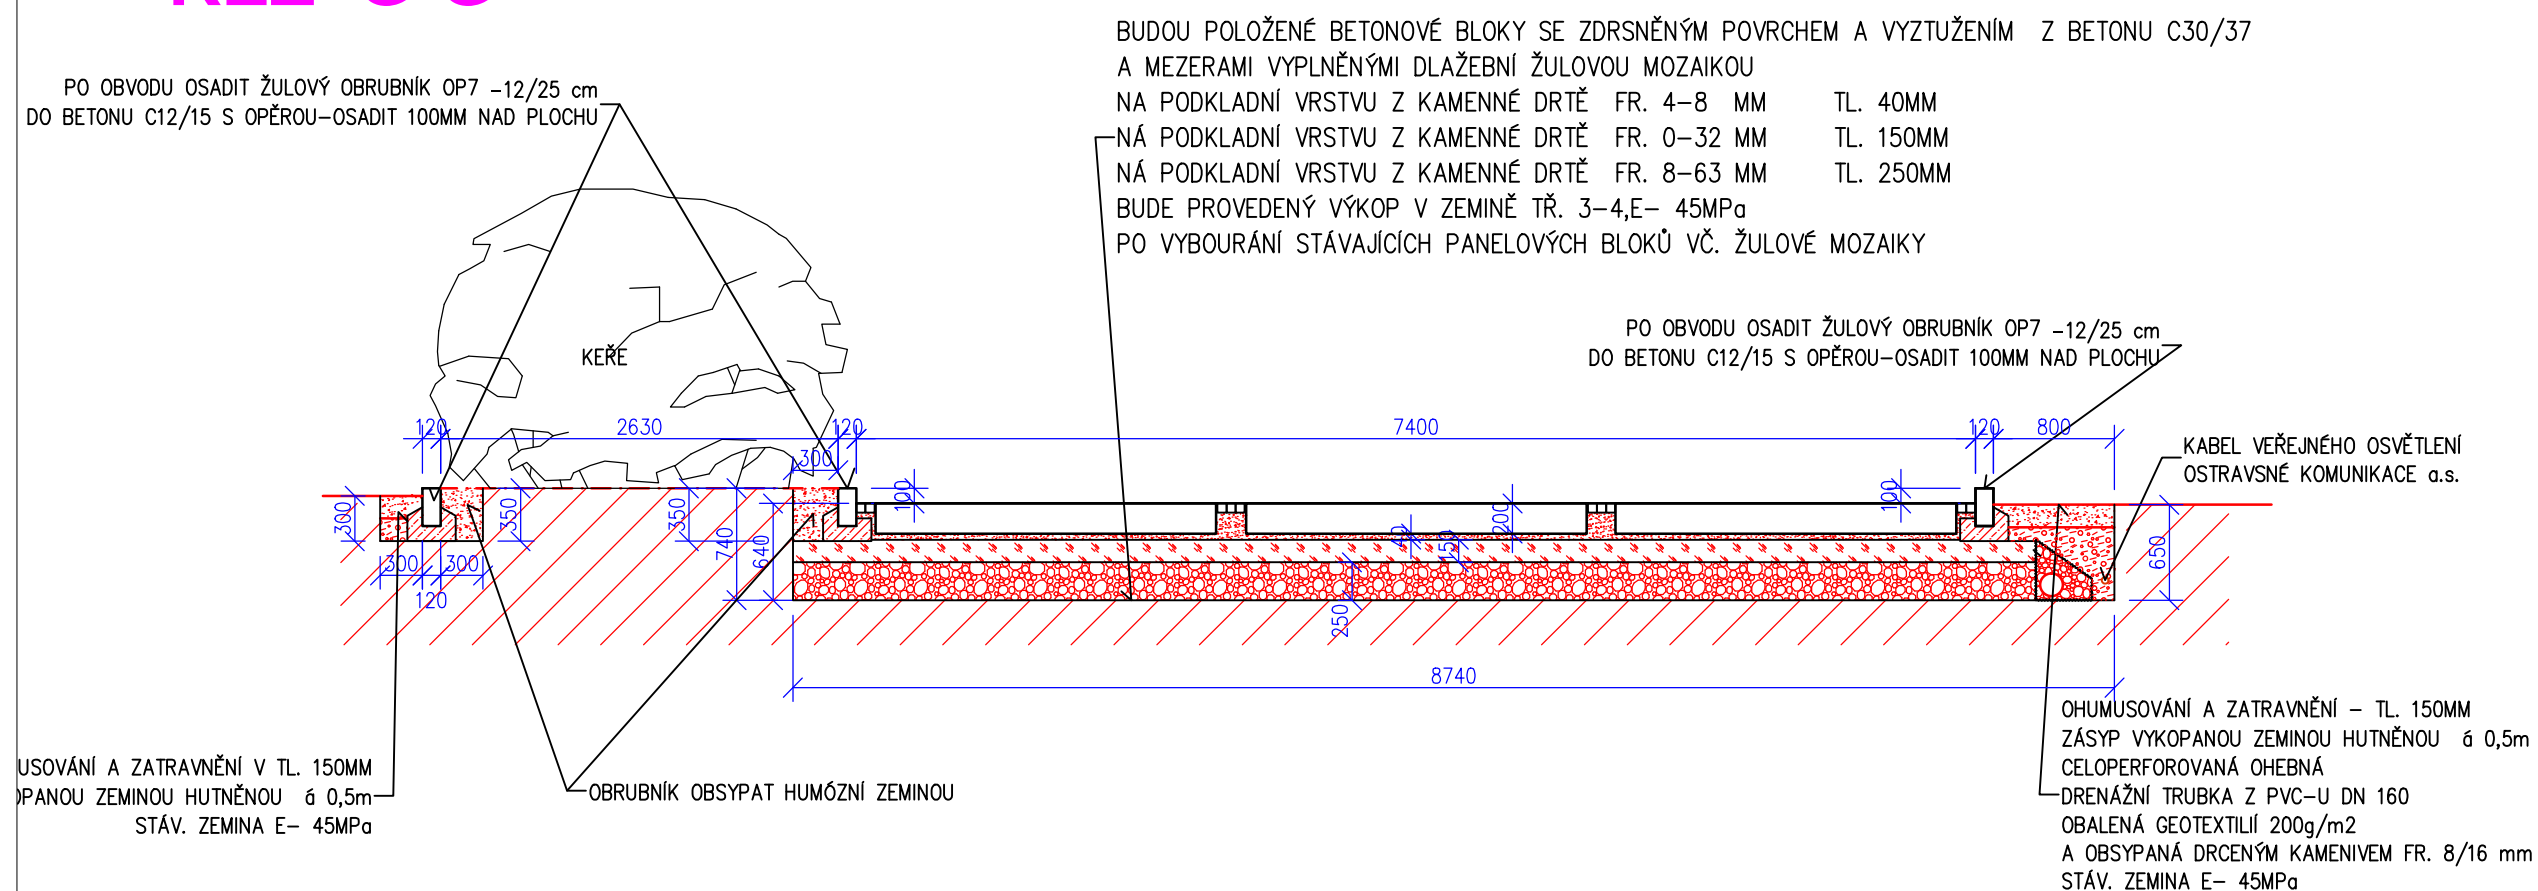

LEGENDA

- LEGENDA
- STÁVAJÍCÍ TRÉN
 - STÁVAJÍCÍ ZÁKLAD
 - ŽELEZOBETON C 25/30
 - BETON PROSTÝ C 12/15
 - ZÁMKOVÁ DLAŽBA
 - PALISÁDY

**VÝŠKA HORNÍHO STUPNĚ SCHODIŠTĚ
U PAMÁTNÍKU - 258,57 m n. m.**

[illegible]