


PŘEHLEDOVÉ SCHÉMA

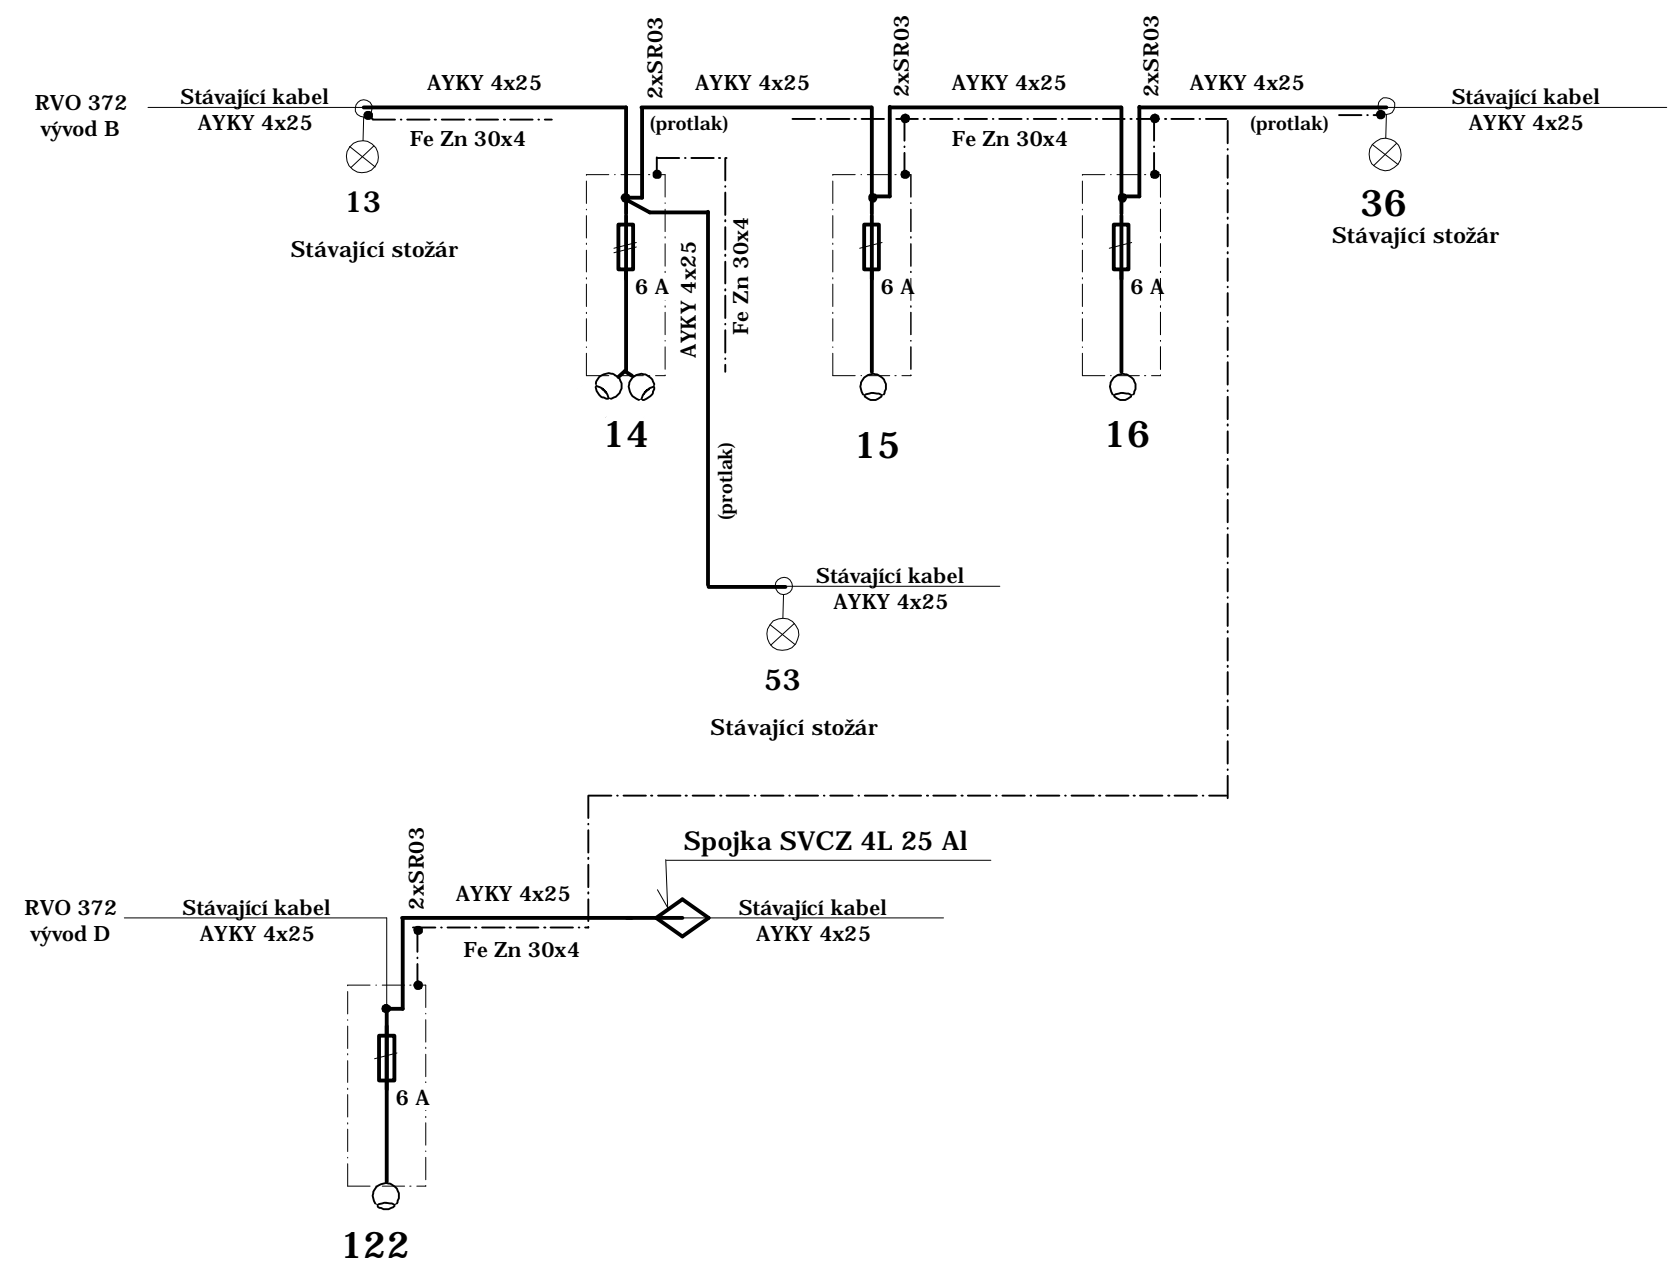

LEGENDA STOŽÁRŮ :

- 15,16,122 - Stožár dvoustupňový jmenovité výšky 6m, bez výložníku  
Svítidlo SCHRÉDER FRIZA/5117asym/32LED/WW/500mA/52 W
- 14 - Stožár třístupňový jmenovité výšky 8m  
Výložník dvouramenný typ V2/1000/90°,sklon 0°  
2x Svítidlo SCHRÉDER VOLTANA 2/5118/16 LED/WW/700mA/39 W

ROZVODNÁ SOUSTAVA : 3PEN 50Hz 400V, TN - C - S  
OCHRANA : AUTOMATICKÝM ODPOJENÍM OD ZDROJE  
INSTALOVANÝ NOVÝ VÝKON : Pi = 0,24 kW

ZODP.PROJEKT.	PROJEKTANT	KONTROLOVAL	PROJEKTOVANI ELEKTRICKÝCH ZAŘÍZENÍ ING.VLADISLAV HURNÍK	
ING. SKUPNÍK	ING.VLADISLAV HURNÍK			
INVESTOR : ÚMob SLEZSKÁ OSTRAVA, TĚŠÍNSKÁ 35, 710 16 SLEZSKÁ OSTRAVA			FORMÁT	A3
STAVBA: VEŘEJNÉ OSVĚTLENÍ PODÉL PŘÍSTUPOVÉHO SCHODIŠTĚ NA ÚSTŘEDNÍM HŘBITOVÉ VE SLEZSKÉ OSTRAVĚ			DATUM	03/2019
			STUPEŇ	DPS
			ZAKÁZKA	
OBSAH :			MĚŘÍTKO	ČÍSLO VÝKR. D.2.4
D.2.4 PŘEHLEDOVÉ SCHÉMA				