



Provedení základu pro osvětlovací stožár

Měřítko 1:10
(kótováno v mm)

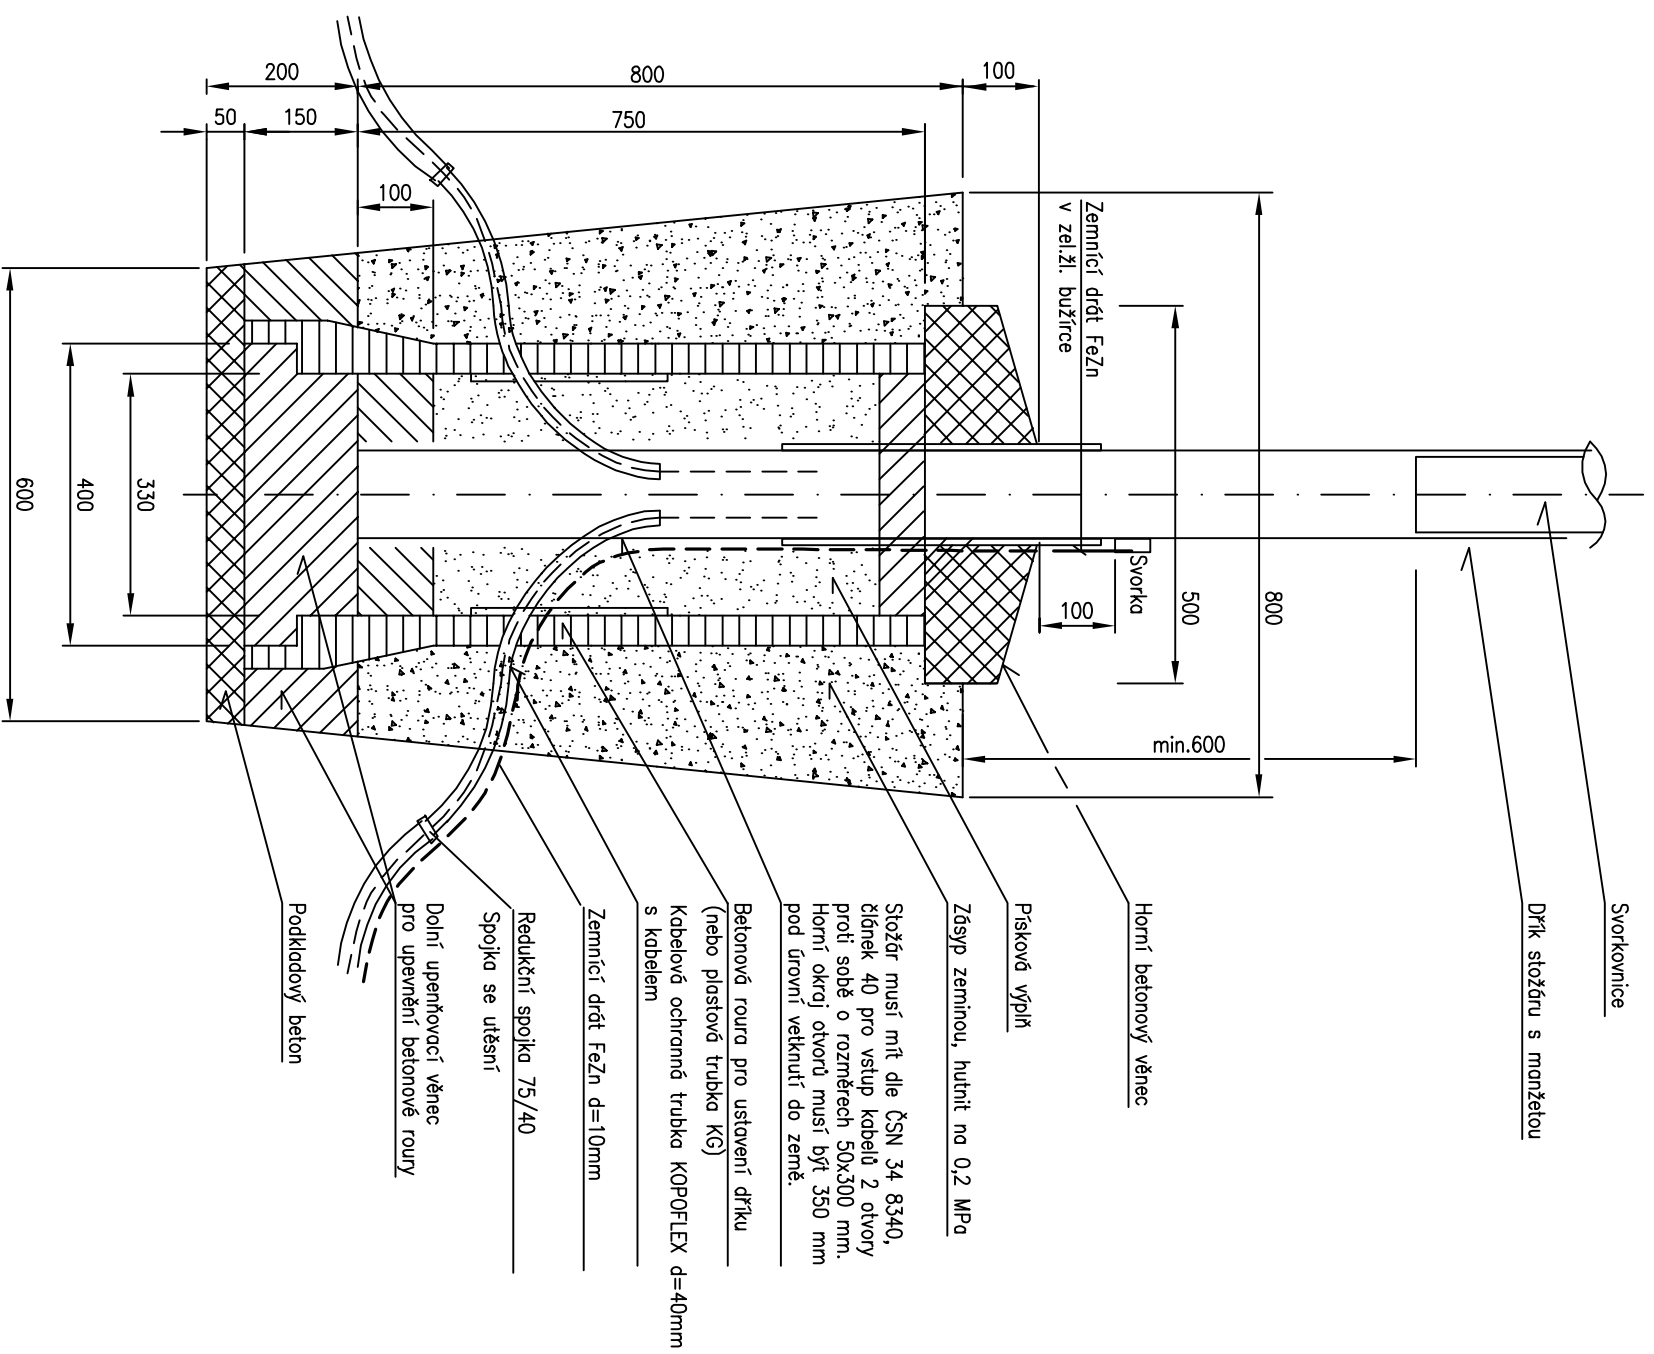

ZMĚNA		PROVEDL		DATUM		PODPIS
c						
b						
a						
PROJEKTANT	ZODP. PROJEKT.	KONTROLOVAL				PROJEKTOVÁNÍ ELEKTRICKÝCH ZAŘÍZENÍ ING. VLADISLAV HURNÍK
ING. HURNÍK	ING. SKUPNÍK					
						
INVESTOR : ÚMOB SLEZSKÁ OSTRAVA, TEŠÍNSKÁ 35, 710 16 SLEZSKÁ OSTRAVA		FORMAT		03/2019		
STAVBA :		DATUM		03/2019		
VEREJNÉ OSVĚTLENÍ PODEŁ PŘÍSTUPOVÉHO SCHODIŠTĚ NA ÚSTŘEDNÍM HŘBITOVÉ VE SLEZSKÉ OSTRAVĚ		STUPEŇ		DPS		
		ZAKÁZKA				
OBSAH :		MĚŘÍTKO 1:10		ČÍSLO VÝKR. D2.6		
D.2.6 ZÁKLAD PRO OSVĚTLOVACÍ STOŽÁR v=6m						