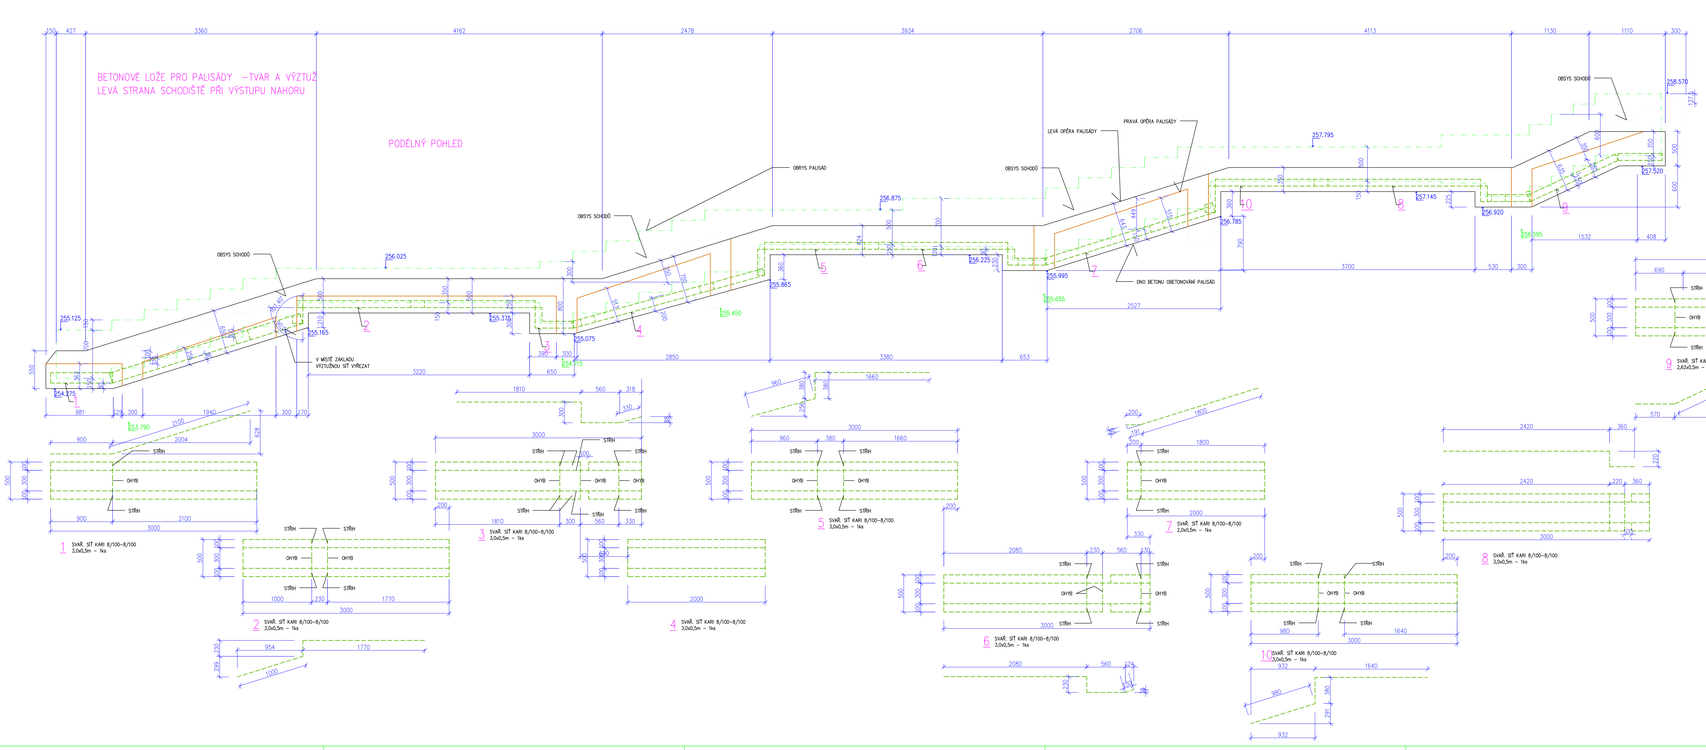

				průměr	6	8	12	8/8
				kg/m	0,22	0,395	0,888	7,99

VÝZTUŽ BETONOVÉ LOŽE PRO PALISÁDY ,LEVÁ STRANA SCHODIŠTĚ PŘI VÝSTUPU NAHORU

Pol.	Prumer	Rozm.a	Rozm.b	m2/1ks	Kusy	R6	R8	R12	8/100-8/100
1	8/8	3	0,5	1,5	1				1,50
2	8/8	3	0,5	1,5	1				1,50
3	8/8	3	0,5	1,5	1				1,50
4	8/8	2	0,5	1	1				1,00
5	8/8	3	0,5	1,5	1				1,50
6	8/8	3	0,5	1,5	1				1,50
7	8/8	2	0,5	1	1				1,00
8	8/8	3	0,5	1,5	1				1,50
9	8/8	2,62	0,5	1,31	1				1,31
10	8/8	3	0,5	1,5	1				1,50
	8/8	3	2	6	2	REZERVA			12,00
					m				25,81
					kg				206,22

ZMĚNA	č.			PŘEVZAL		DATUM	PODPIS
	a						
	b						
	c						
ZODP. PROJEKT.	PROJEKTANT		VEDOUCÍ PROJEKT.	KONTROLOVAL			
ING. SKUPNÍK	STAŠKOVÁ		ING. SKUPNÍK				
PODPIS PROJEKTANTA							
INVESTOR:	OMob SLEZSKÁ OSTRAVA, TĚŠÍNSKÁ 35, 710 16 SLEZSKÁ OSTRAVA						
STAVBA:	**SLEZSKÁ OSTRAVA** **PŘÍSTUPOVÉ SCHODIŠTĚ A ZPEVNĚNÁ PLOCHA V AREÁLU ÚSTŘEDNÍHO HŘBITOVA**						
OBSAH:	C.STAVEBNÍ ČÁST BETONOVÉ LOŽE PRO PALISÁDY Č. 1-TVAR A VÝZTUŽ LEVÁ STRANA SCHODIŠTĚ PŘI VÝSTUPU NAHORU						

VS PROJEKT S.R.O.
NA OBVODU 45 765 83 OSTRAVA
IČ: 26927 | DIČ: CZ26927 | 26927 | 2298
Mobil: 605706 765

FORMÁT	A4
DATUM	02/2018
STUPEŇ	DSP
ZAKÁZKA	18/004
MĚŘÍTKO 1 :	25
LIBLO VAVŘ.	**C14**