ŘEZ A-A

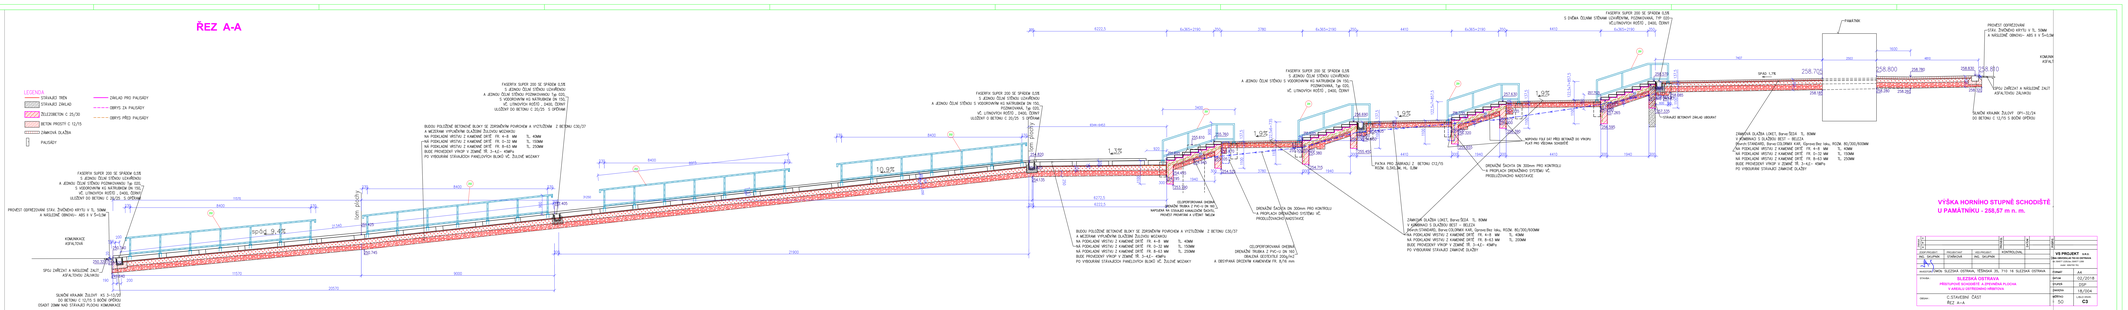
LEGENDA
STAVAJÍCÍ TRÉN
STAVAJÍCÍ ZÁKLAD
ŽELEZOBETON C 25/30
BETON PROSTÝ C 12/15
ZAMĚŘENÁ SLOŽKA
PALISÁDY
ZÁKLAD PRO PALISÁDY
OBRYS ZA PALISÁDY
OBRYS PŘED PALISÁDY
FASÁDNÍ SUPER 200 SE SPÁDEM 0,5% S JEDNOU ŘÍDKOU STĚNOU (ŠÍŘENÁ) A JEDNOU ŘÍDKOU STĚNOU PODMOVANOU (tp 100), S VISOKOVÝNNÝM KÓ NATRUBOUM (tk 150), VČ. LÍNOVÝCH ROŠTŮ - DASL, ŽEBRÝ ULOŽENÝ DO BETONU C 20/25 - 5 SPŘÍMÁM
BUDOU POUŽITÉ BETONOVÉ BLOKY SE ZEDNĚNÝM POHLEDEM A VYTVOŘENÝM Z BETONU C30/37
A MEZERAMI VYPLNĚNÝMI SLOŽENÍM ŽULOVÝCH MICHANCŮ
NA PODKLADNÍ VRSTVU Z KAMENNÉ DRTĚ FR. 0-32 MM TL. 100MM
NA PODKLADNÍ VRSTVU Z KAMENNÉ DRTĚ FR. 0-32 MM TL. 150MM
NA PODKLADNÍ VRSTVU Z KAMENNÉ DRTĚ FR. 0-63 MM TL. 250MM
BUDE PROVEDENY VÝKOP V ZÁMĚŘE TŘ. 3-4,0 - 45MPa
PO VYBOURÁNÍ STÁVAJÍCÍ PARKOVACÍCH BLOKŮ VČ. ZÁLOŽE MOSTKY
PROVEST DOPRACOVÁNÍ STAV. ŽIVOČIŠNÝ KRYTU V TL. 50MM A NÁSLEDNÉ OBNOVU - ASS V 5+5CM
KOMUNIKACE ASFALTOB
SPÚ ÚŘEZOVÝ A NÁSLEDNÉ ZÁKLP ASFALTOVÝMI ZÁLIVKAMI
SLADKÉ KRAJNÍ ŽELEZÍ - KS 3-1/20 DO BETONU C 12/15 S BOČNÍ OPĚROU
ESAST 20MM NAD STÁVAJÍCÍ POZIOU KOMUNIKACE
10,9%
1,5%
1,9%
1,9%
1,9