


1.17
prodejna květin
s.v. 3m

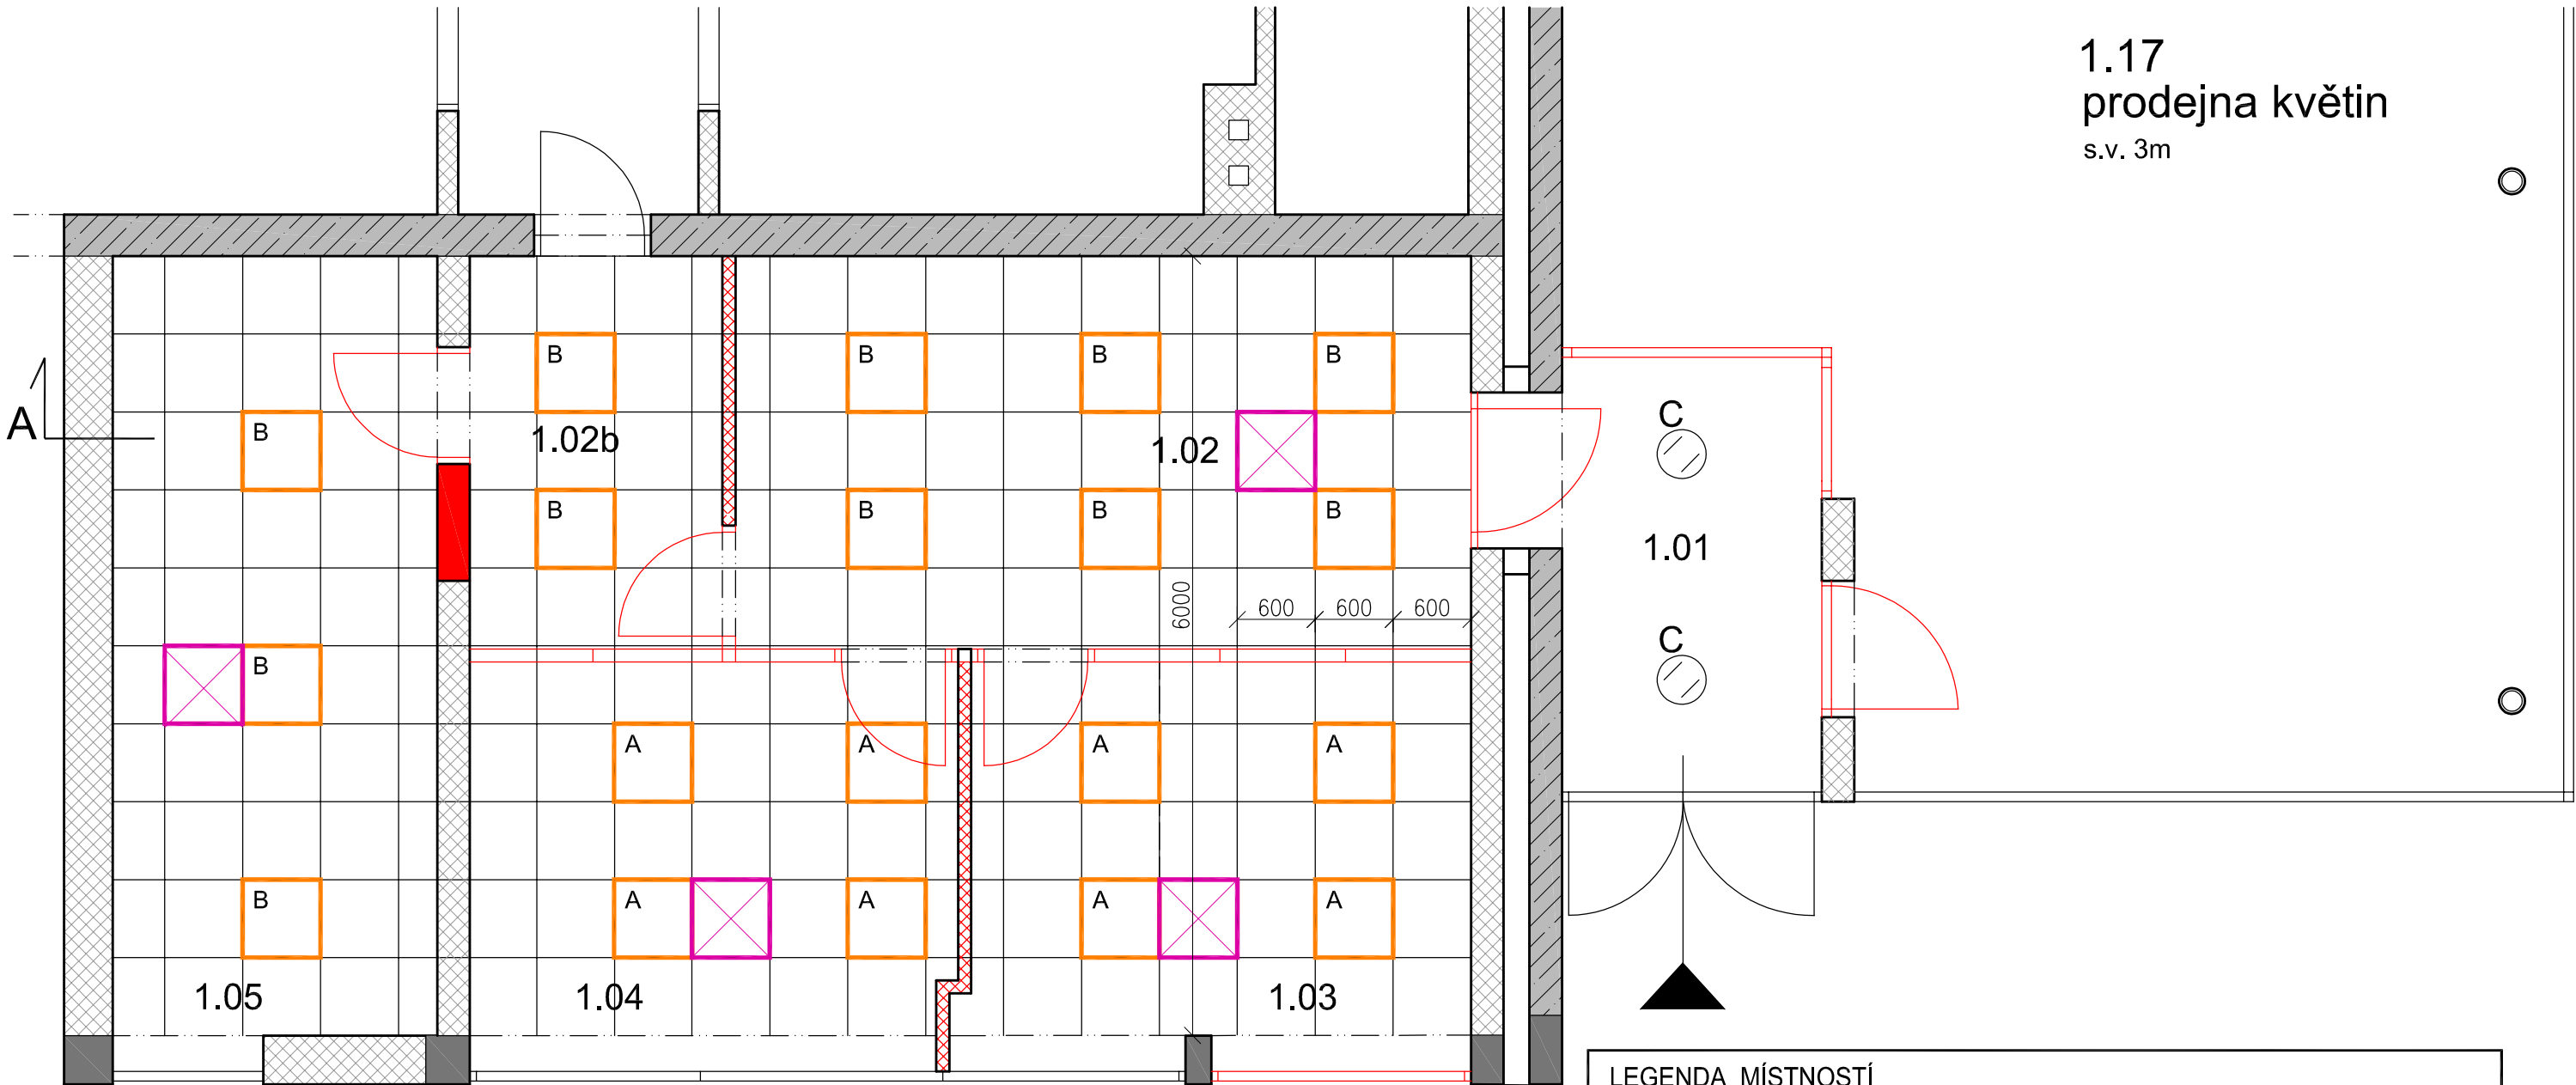

LEGENDA SVÍTIDEL

A	LED panel, hliníkový rámeček, mikroprizmatický kryt, čtverec 600x600mm 1xLED 34W, 4100lm, Ra80, 3800K
B	LED panel, hliníkový rámeček, mikroprizmatický kryt, čtverec 600x600mm 1xLED 52W, 5800lm, Ra80, 3800K
C	LED downlight, hliníkový korpus, opálový skleněný kryt 1xLED 10W, 1000lm, Ra80, 4000K

PODSTROPNÍ CHLADÍCÍ
KAZETOVÁ JEDNOTKA
RPI-0.8FSN5E (2 kW)

LEGENDA PODHLED

POLOZAPUŠTĚNÝ ROŠT NOSNÉ KONSTRUKCE.
PODHLÉD NAPŘ. ECOPHON FOCUS E, 600X600MM, TLOUŠŤKA 20MM.
53 M2

- TATO DOKUMENTACE NENAHRÁZUJE PROJEKTOVOU DOKUMENTACI DODAVATELE STAVBY

LEGENDA MÍSTNOSTÍ

ČÍSLO MÍSTN.	ÚČEL MÍSTNOSTI	PLOCHA /m2/	ÚPRAVA PODLAHY SOKLÍKY, LIŠTY	ÚPRAVA STĚN ÚPRAVA STROPU
1.01	ZÁDVEŘÍ	7,5	ČISTICÍ ZÓNA/KOBEREC	ŽB STROP
1.02	ČEKACÍ ZÓNA/RECEPCE	17,00	PVC	SDK KAZETY
1.02B	CHODBA	5,83	PVC	SDK KAZETY
1.03	KANCELÁŘ	12,13	PVC	SDK KAZETY
1.04	KANCELÁŘ	12,00	PVC	SDK KAZETY
1.05	KANCELÁŘ	15,32	PVC	SDK KAZETY

VYPRACOVÁNO NA ZÁKLADĚ PŮVODNÍ DOKUMENTACE

PROFESE:	STAVEBNĚ TECHNICKÉ ŘEŠENÍ		
AUTOR	ZODP. PROJEKTANT	VYPRACOVAL	SCHVÁLIL
ING.ARCH. R. VÁCLAVÍK	ING.ARCH. R. VÁCLAVÍK	ING.ARCH. E. HUDZIECZKOVÁ	ING.ARCH. R. VÁCLAVÍK

Objednatel Statutární město Ostrava, MO Slezská Ostrava Stavba REKONSTRUKCE KANCELÁŘÍ – OBJEKT ÚSTR. HŘBITOVA SLEZSKÁ OSTRAVA, p.č. 229 D.1.1 ARCHITEKTONICKO–STAVEBNÍ ŘEŠENÍ	Č.zak.	185701	ATOS6 STAVEBNĚ PROJEKTOVÁ KANCELÁŘ
	Datum 1.v. CAD	BŘEZEN 2019	
	Obsah	Č.výkresu D.1.1.7	
PŮDORYS – STROP	Měřítko Stupeň FA4	1:50 DPS 2	ATOS–6, spol. s r.o., U JESLÍ 310/10, 712 00 OSTRAVA TEL.: 596 114 572 E-MAIL: ATOS6@ATOS6.CZ