



MALBA
NAPŘ. DULUX NEUTRAL 34
30YY 79/070

POHLED STĚNA – 1.05

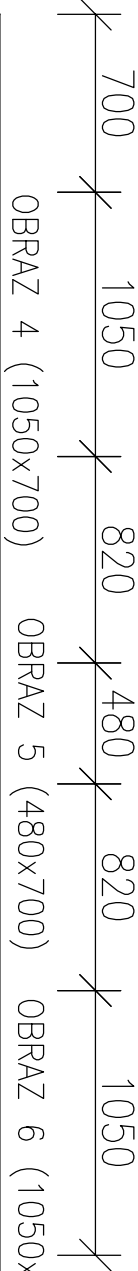


OBRÁZ 4 (1050x700) OBRÁZ 5 (480x700) OBRÁZ 6 (1050x700)

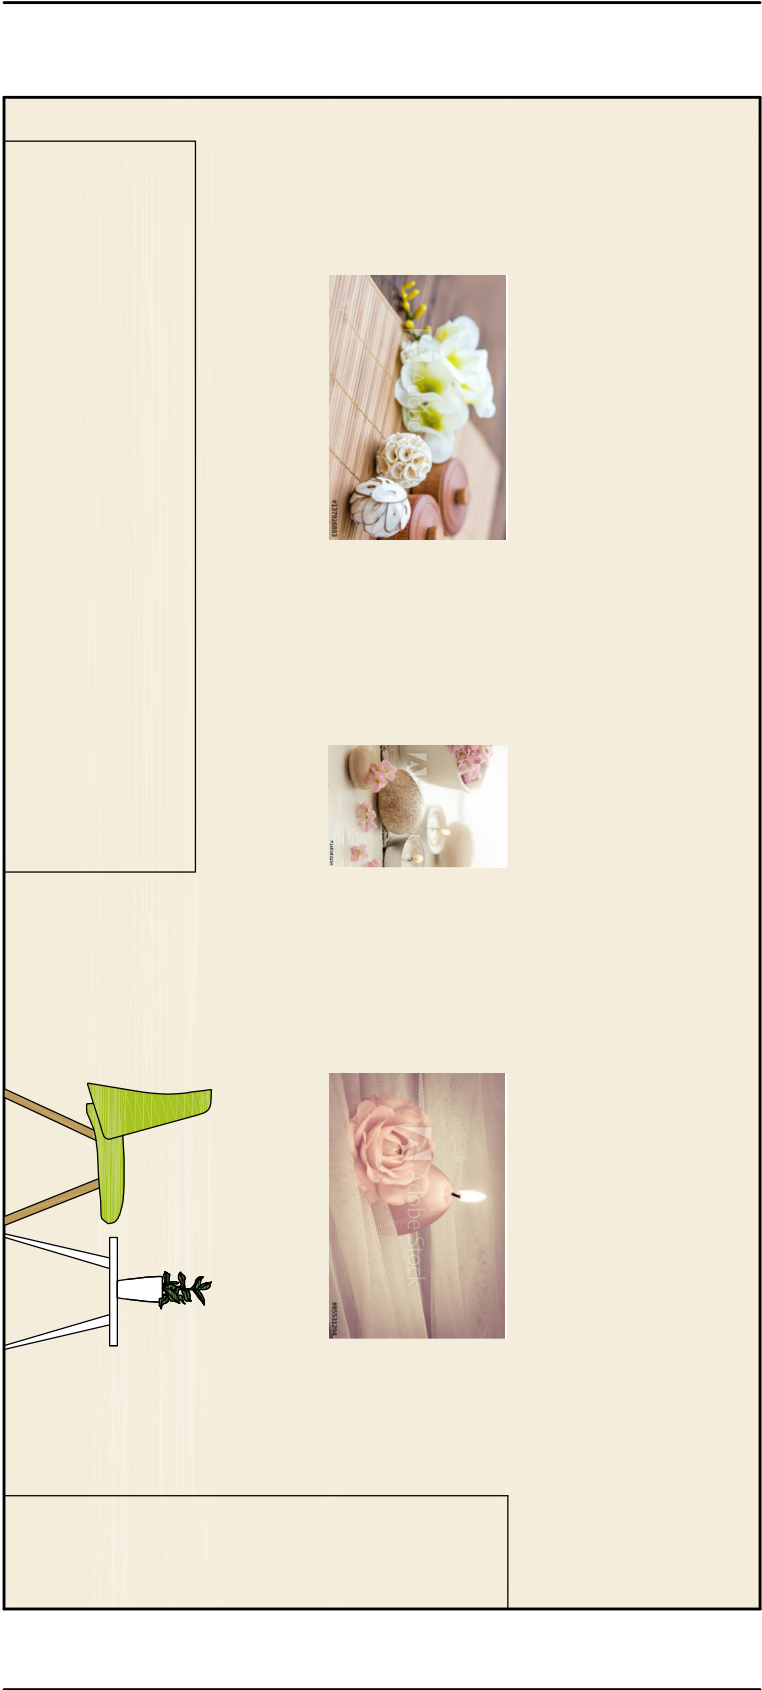

POHLED STĚNA – 1.03

OBRÁZ 2 (1050x1050)
MALBA
NAPŘ. DULUX NEUTRAL 34
30YY 79/070

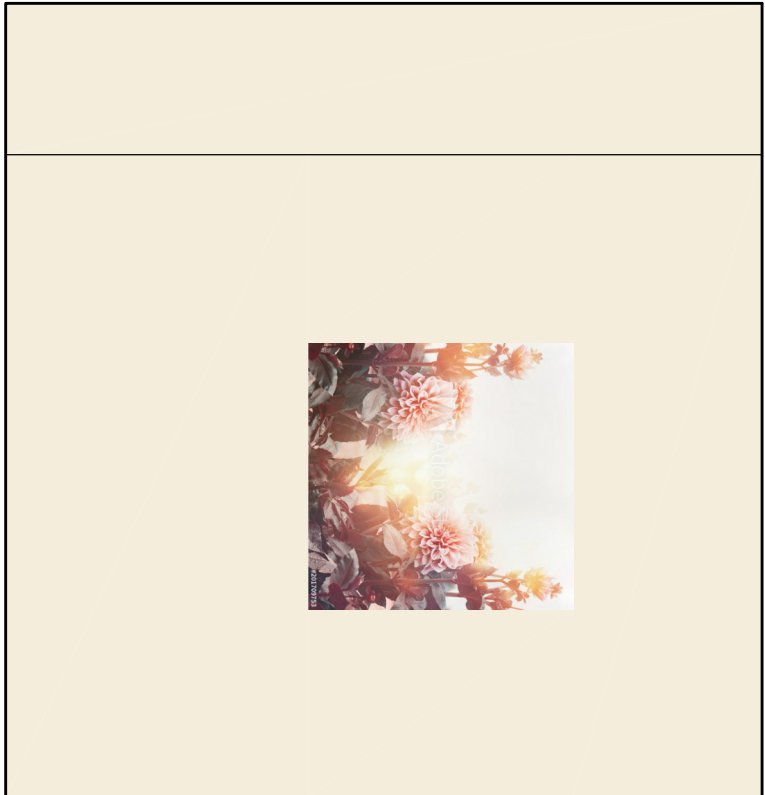

MALBA
NAPŘ. DULUX NEUTRAL 34
30YY 79/070

POHLED STĚNA – 1.02



POHLED STĚNA – 1.04

MALBA
NAPŘ. DULUX NEUTRAL 34
30YY 79/070

