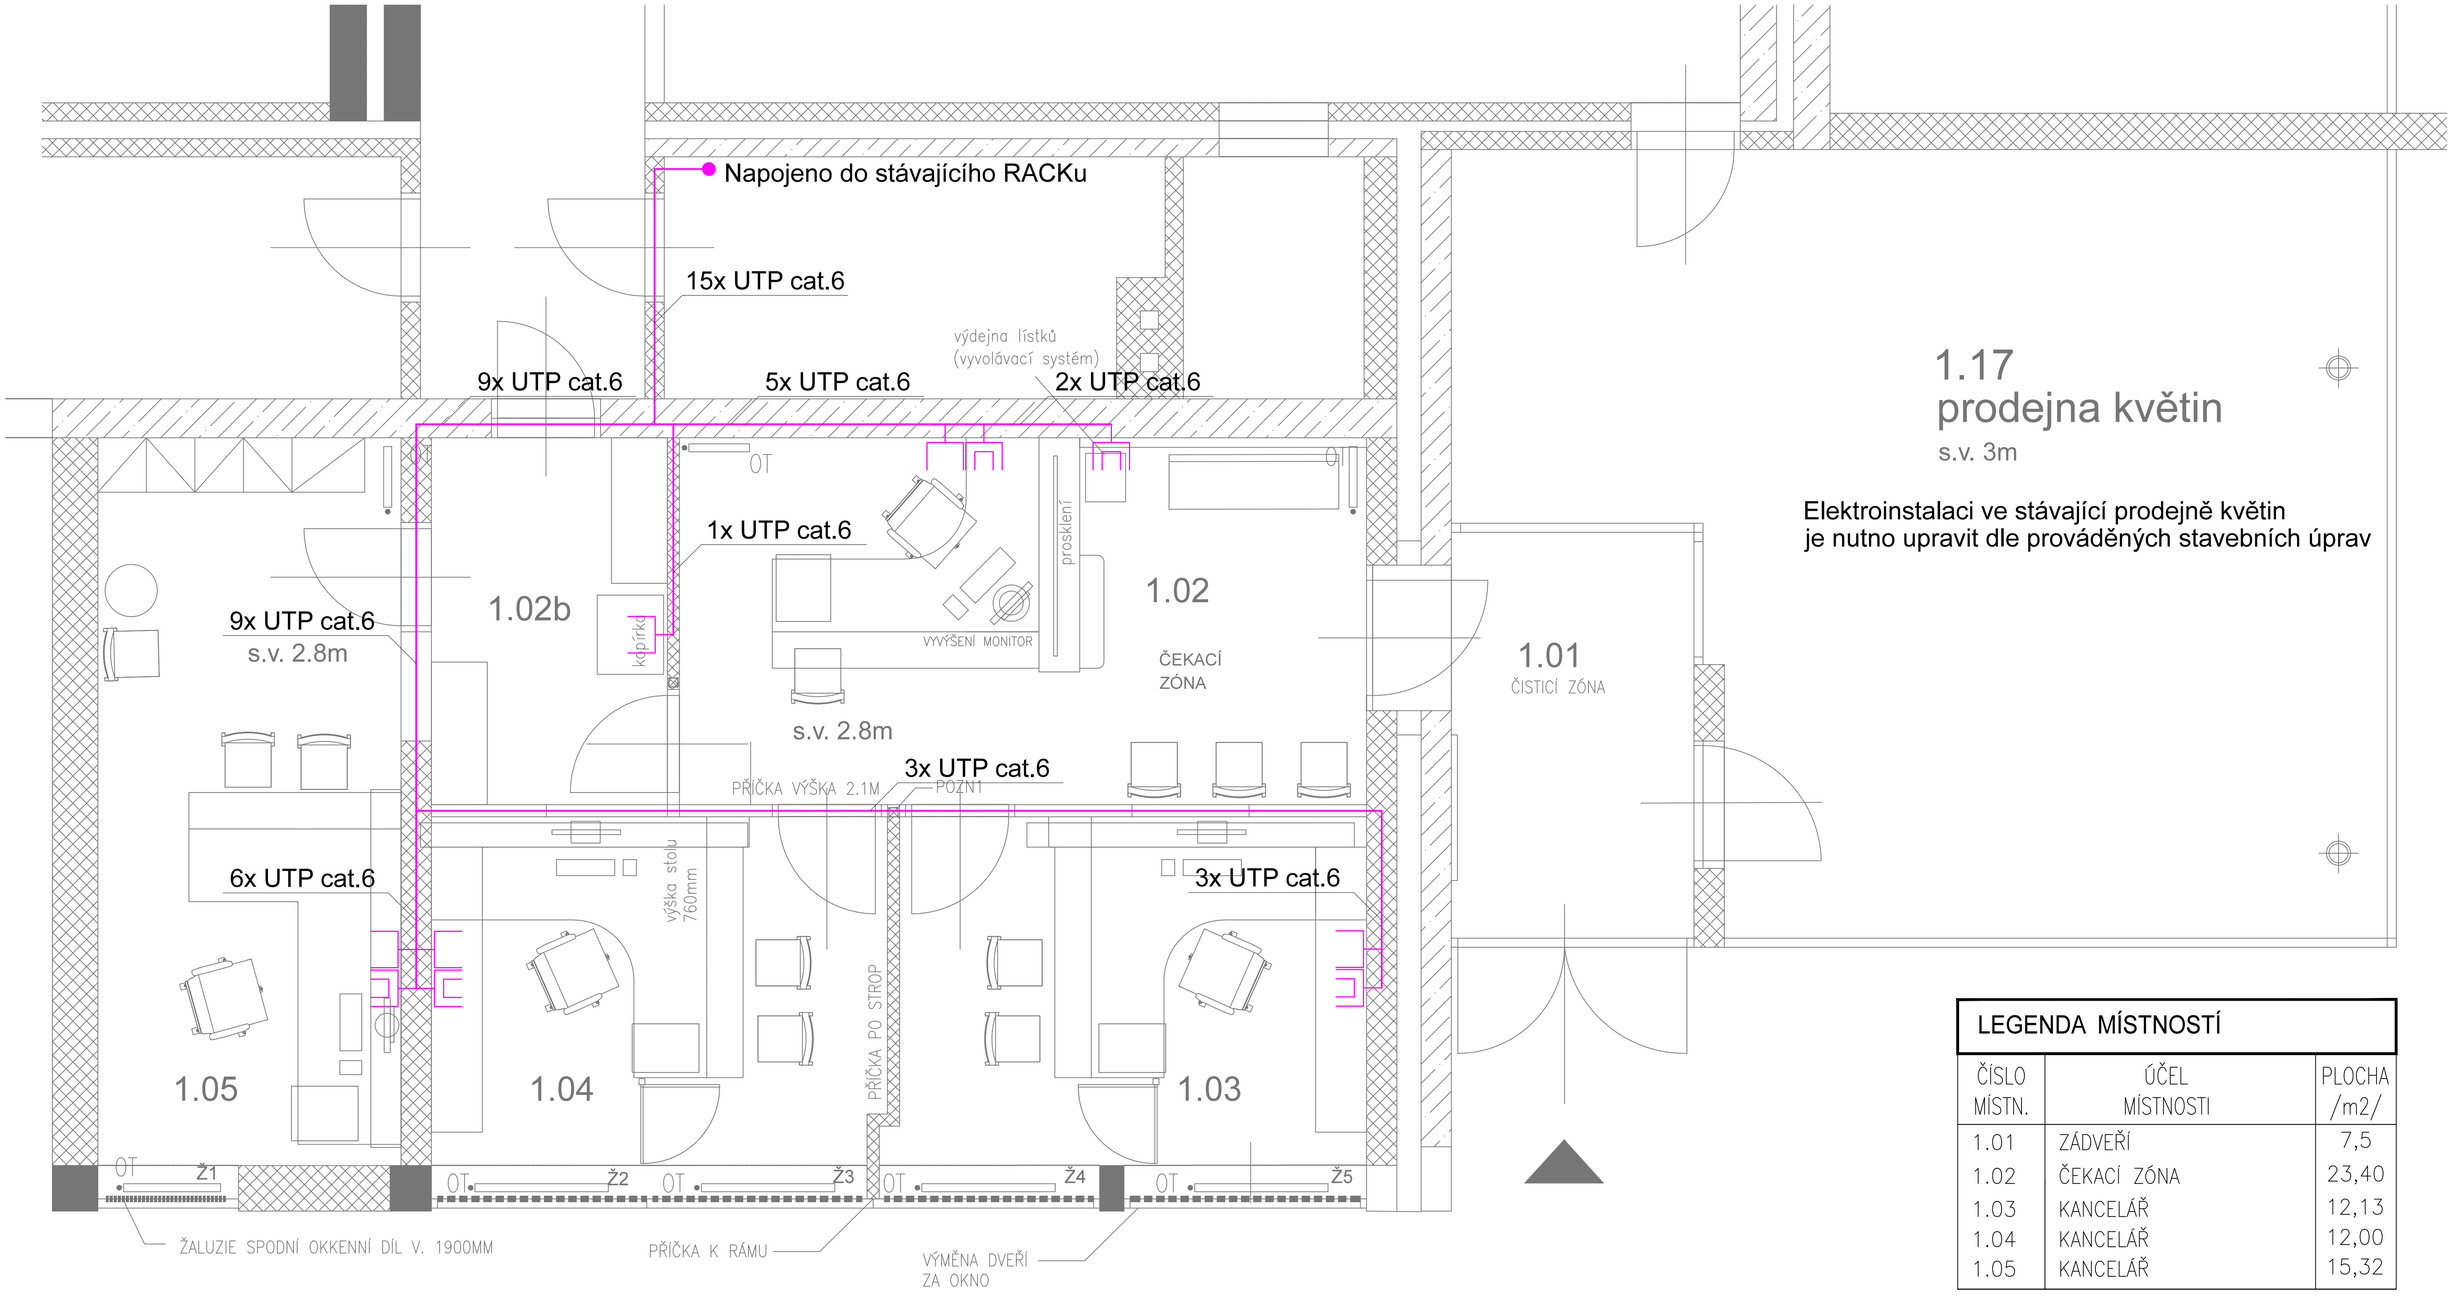

1.17 prodejna květin

s.v. 3m

Elektroinstalaci ve stávající prodejně květin
je nutno upravit dle prováděných stavebních úprav

LEGENDA MÍSTNOSTÍ

ČÍSLO MÍSTN.	ÚČEL MÍSTNOSTI	PLOCHA /m2/
1.01	ZÁDVEŘÍ	7,5
1.02	ČEKACÍ ZÓNA	23,40
1.03	KANCELÁŘ	12,13
1.04	KANCELÁŘ	12,00
1.05	KANCELÁŘ	15,32

VYPRACOVÁNO NA ZÁKLADĚ PŮVODNÍ DOKUMENTACE

LEGENDA

———	Kabelová trasa UTP cat.6
	Zásuvka 1xRJ45, cat.6, zapuštěná IP20
	Zásuvka 2xRJ45, cat.6, zapuštěná IP20

POZNÁMKA:
Napěťová soustava 3NPE~50Hz, 400V, TN-S.
Ochrana před úrazem el.proudem je provedena samočinným odpojením vadné části od zdroje při současném provedení hlavního pospojování v celém objektu.
Dalším ochranným opatřením je použití proudového chrániče pro všechny okruhy.
Rozvaděč bude v plastovém provedení pod omítku.

PROFESE:	TECHNIKA PROSTŘEDÍ STAVEB		
AUTOR	ZODP. PROJEKTANT	VYPRACOVAL	SCHVÁLIL
ING.ARCH. R. VÁCLAVÍK	ING.ARCH. R. VÁCLAVÍK	D. KRAYZEL	J. KUPEC

Objednatel Statutární město Ostrava, MO Slezská Ostrava
Stavba
REKONSTRUKCE KANCELÁŘÍ – OBJEKT ÚSTŘ. HŘBITOVA SLEZSKÁ OSTRAVA, p.č. 229
D.1.4 ZAŘÍZENÍ ELEKTROTECHNIKY

Č.zak. 185701
Datum 1.v. BŘEZEN 2019
CAD

Obsah
PŮDORYS – SK (ROZVODY–DATA)

Č.výkresu D.1.4.6
Měřítko 1:50
Stupeň DPS
FA4 2

ATOS6
STAVEBNĚ PROJEKTOVÁ KANCELÁŘ
ATOS–6, spol. s r.o.,
U JESLÍ 310/10, 712 00 OSTRAVA
TEL.: 596 114 572
E–MAIL: ATOS6@ATOS6.CZ