


INSTALACE VZT JEDNOTKY

STÁVAJÍCÍ OPLOČENÍ

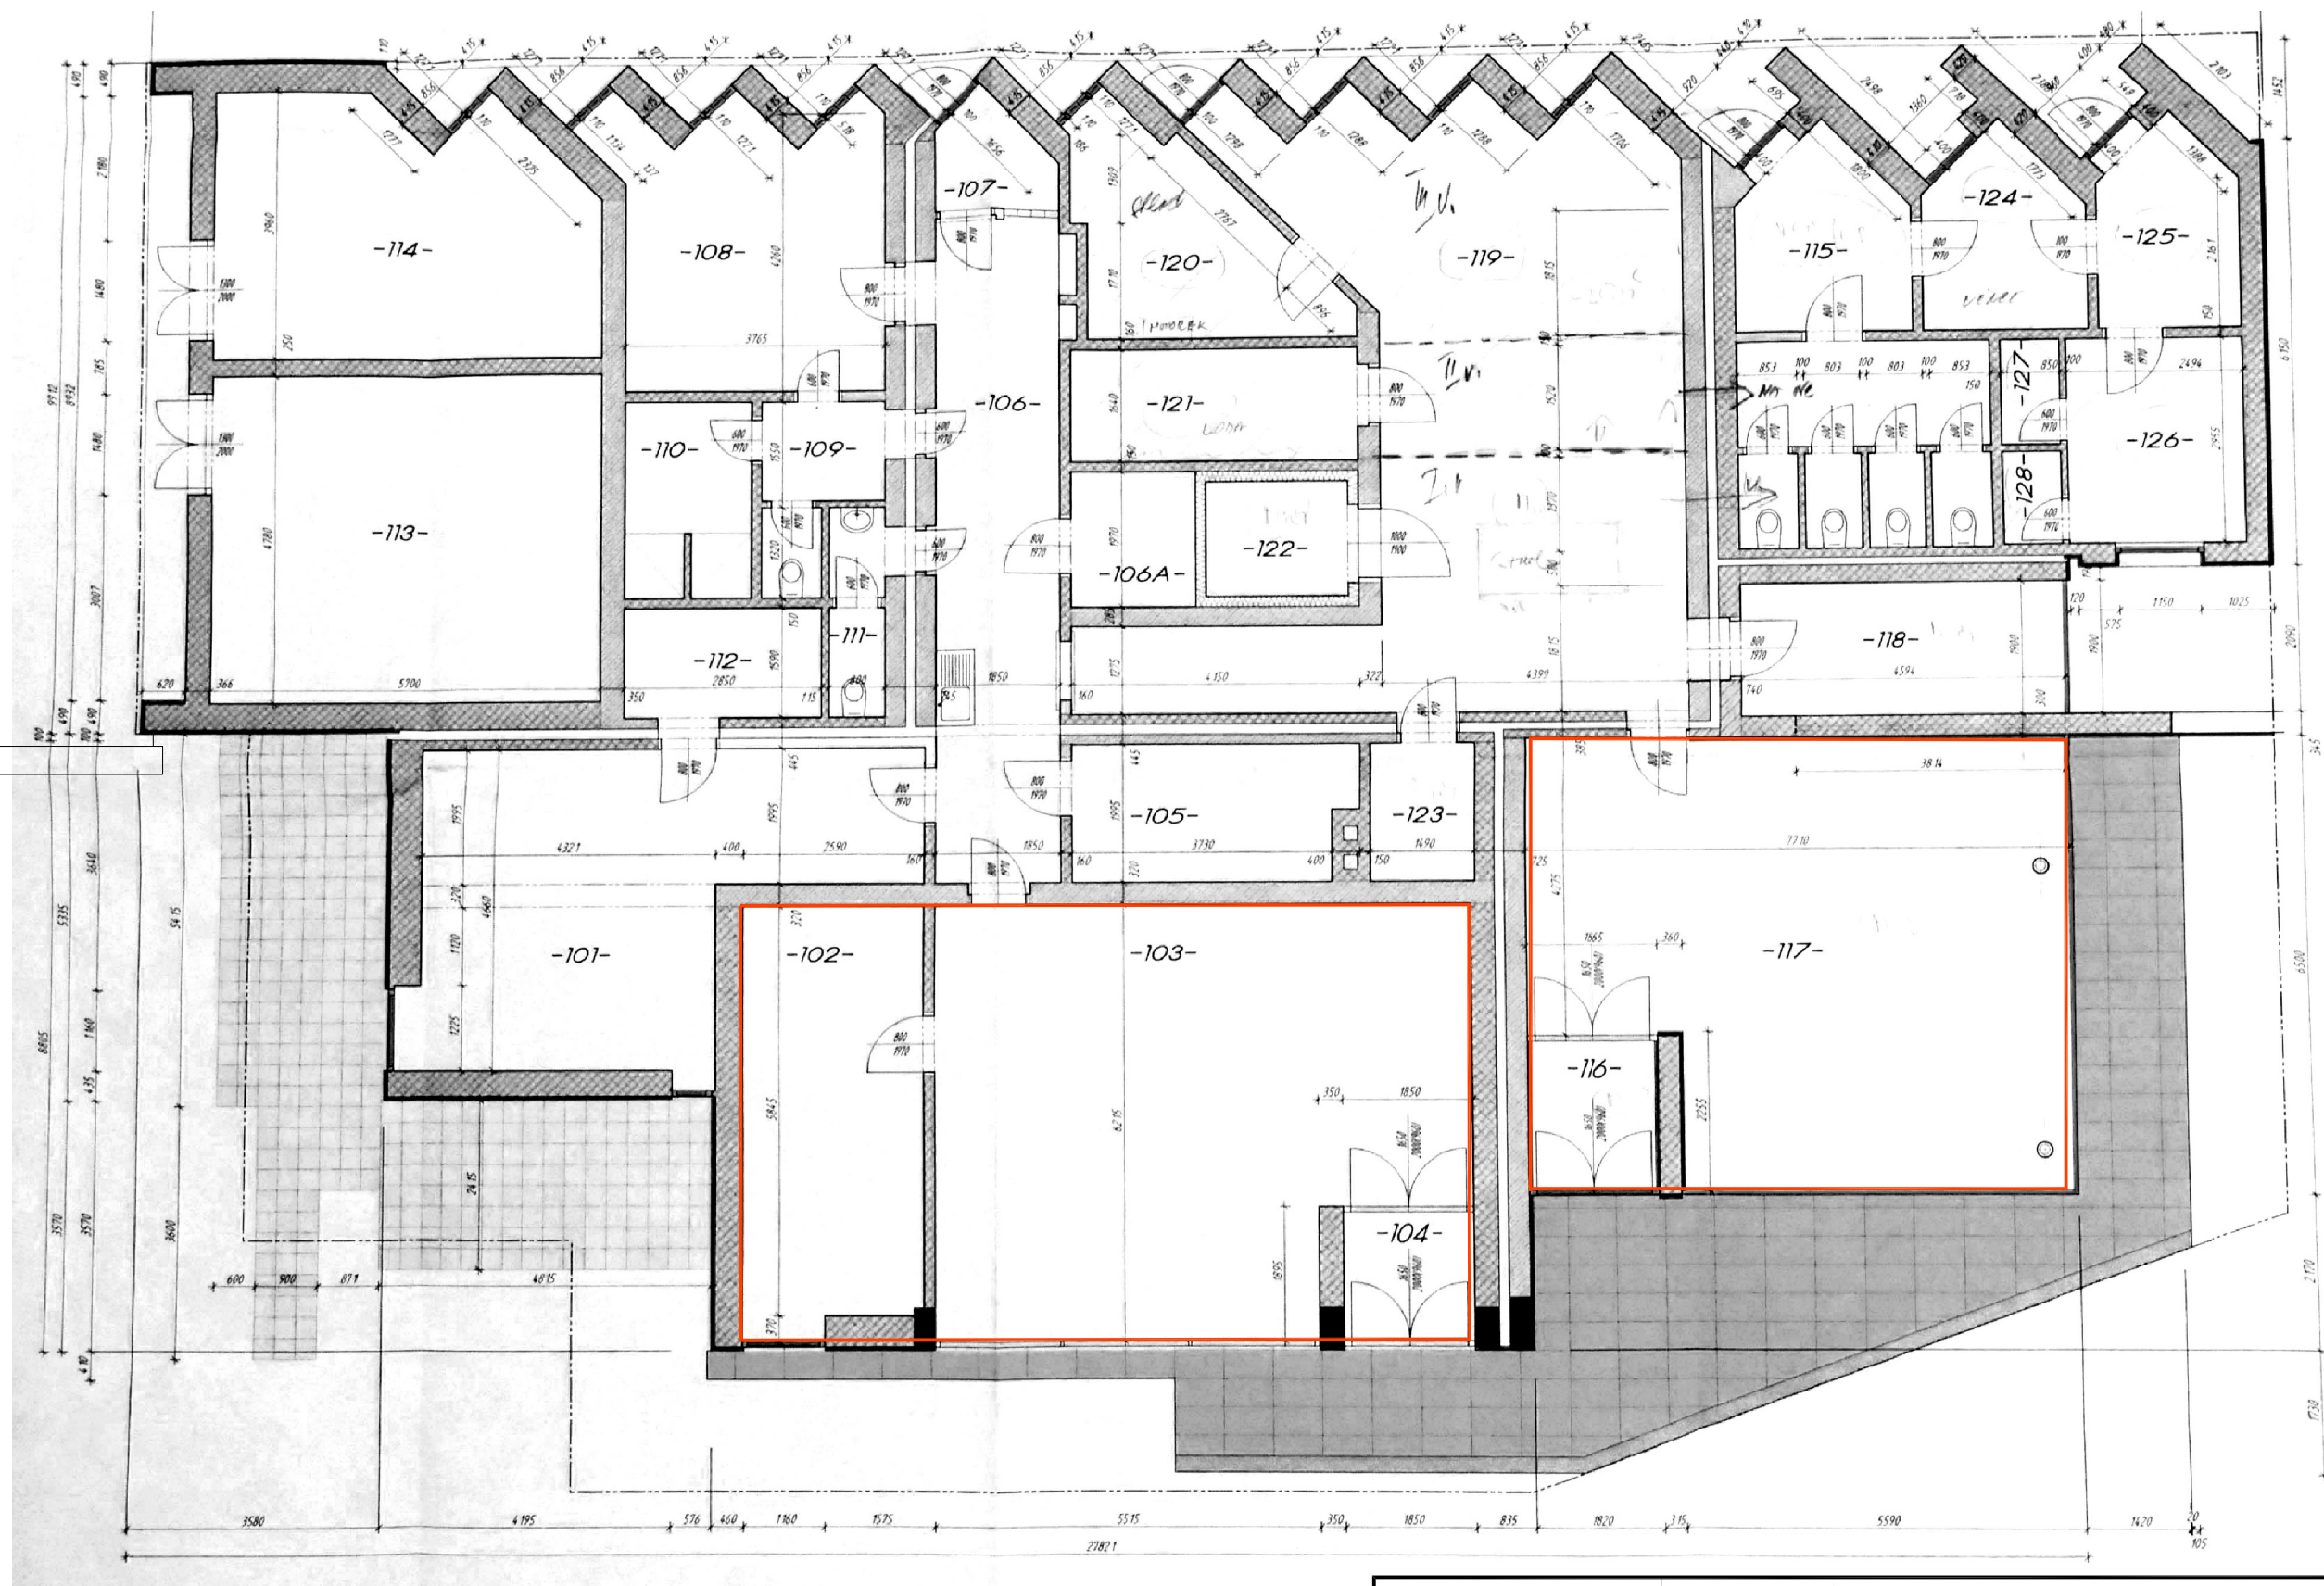

PŮVODNÍ DOKUMENTACE, VYPRACOVAL: ING. MARTIN JIŘÍK

— ŘEŠENÉ PROSTORY



PROFESE:		STAVEBNĚ TECHNICKÉ ŘEŠENÍ	
AUTOR	ZODP. PROJEKTANT	VYPRACOVAL	SCHVÁLIL
	ING.ARCH. R. VÁCLAVÍK	ING.ARCH. E. HUDZIECZKOVÁ	ING.ARCH. R. VÁCLAVÍK
Objednatel Statutární město Ostrava, MO Slezská Ostrava		Č.zak.	185701
Stavba REKONSTRUKCE KANCELÁŘÍ – OBJEKT ÚSTR. HŘBITOVA SLEZSKÁ OSTRAVA, p.č. 229		Datum 1.v.	BŘEZEN 2019
D.1.1 ARCHITEKTONICKO-STAVEBNÍ ŘEŠENÍ		CAD	
Obsah		Č.výkresu	Měřítko
CELKOVÝ PŮDORYS 1.NP – STÁV. STAV		D.1.1.1	1:100 Stupeň FA4 DPS 2
		ATOS6	
		STAVEBNĚ PROJEKTOVÁ KANCELÁŘ	
		ATOS-6, spol. s r.o., U JESLI 310/10, 712 00 OSTRAVA TEL.: 596 114 572 E-MAIL: ATOS6@ATOS6.CZ	