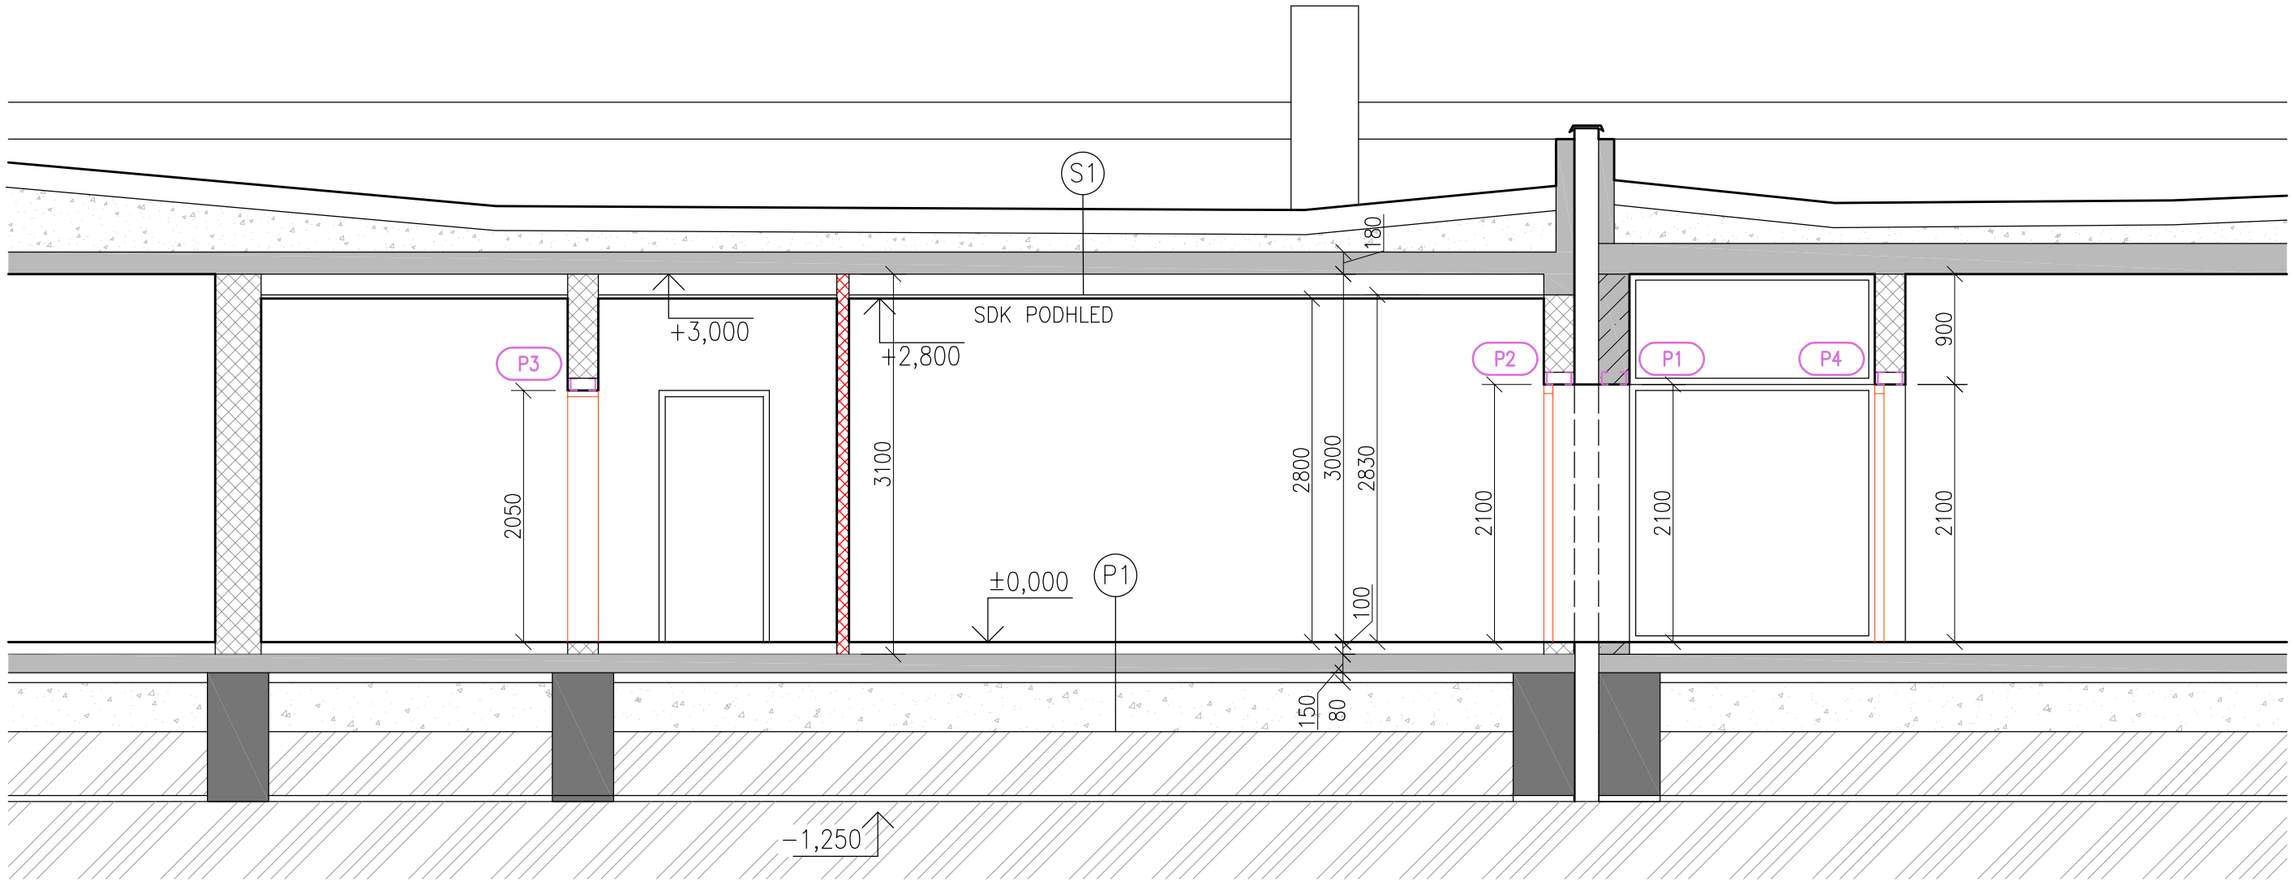

P1 SKLADBA PODLAHA

- NÁŠLAPNÁ VRSTVA – PVC 0,5MM
- CEMENTOVÝ POTĚR 20MM
- BETONOVÁ MAZANINA 75MM

S1 SKLADBA STŘECHA

- A400/H + PRAP + T500+ KŘEMÍLEK – 20MM
- PLYNOSILIKÁT – 150MM (500KG/M2)
- POPÍLKOVÉ LOŽE 20MM
- ŠKVÁRA 10–280MM
- 2X ASF.NÁTĚR + LEPENKA A 400/H

SKLADBY Z PŮVODNÍ PROJEKTOVÉ DOKUMENTACE OBJEKTU
(NEBYLO OVĚŘOVÁNO PRŮZKUMNÝMI SONDAMI)

LEGENDA PŘEKLADŮ

- P1 2x UPE 100 – S 235
- P2 2x UPE 100 – S 235, 1. třída
- P3 2x UPE 100 – S 235, 1. třída
- P4 2x UPE 100 – S 235, 1. třída

PROVEDENÍ PŘEKLADŮ MUSÍ BÝT
V SOULADU SE STATICKÝM POSOUZENÍM

POZNÁMKY

PODLAHA: Vzhledem k absenci průzkumných sond nelze určit kvalitu stávající roznášecí vrstvy podlahy. Během rekonstrukčních prací (nové vedení topení, elektro) může být poškozená roznášecí vrstva podlahy, v projektu je počítáno s odbouráním této stávající roznášecí vrstvy a nahrazením novou roznášecí vrstvou (oddělení separační folií od podkladu), následným broušením, penetraci a finální nivelaci tak, aby stav podlahy vyhovoval současným normovým požadavkům.

VYPRACOVÁNO NA ZÁKLADĚ PŮVODNÍ DOKUMENTACE

PROFESE:	STAVEBNĚ TECHNICKÉ ŘEŠENÍ		
AUTOR	ZODP. PROJEKTANT	VYPRACOVAL	SCHVÁLIL
ING.ARCH. R. VÁCLAVÍK	ING.ARCH. R. VÁCLAVÍK	ING.ARCH. E. HUDZIECZKOVÁ	ING.ARCH. R. VÁCLAVÍK

Objednatel Statutární město Ostrava, MO Slezská Ostrava
Stavba
REKONSTRUKCE KANCELÁŘÍ – OBJEKT ÚSTŘ. HŘBITOVA SLEZSKÁ OSTRAVA, p.č. 229
D.1.1 ARCHITEKTONICKO–STAVEBNÍ ŘEŠENÍ

Č.zak. 185701
Datum 1.v. BŘEZEN 2019
CAD
–

Obsah
ŘEZ A – NOVÝ STAV

Č.výkresu D.1.1.6
Měřítko 1:50
Stupeň DPS
FA4 2

ATOS6 STAVEBNĚ PROJEKTOVÁ KANCELÁŘ
ATOS–6, spol. s r.o.,
U JESLÍ 310/10, 712 00 OSTRAVA
TEL.: 596 114 572
E–MAIL: ATOS6@ATOS6.CZ

- TATO DOKUMENTACE NENAHRAZUJE PROJEKTOVOU DOKUMENTACI DODAVATELE STAVBY