


VÝMĚNA OKNA - materiál plast, bílé provedení, vzhledové a funkční provedení dle stávajícího, dodávka včetně okenních žaluzie

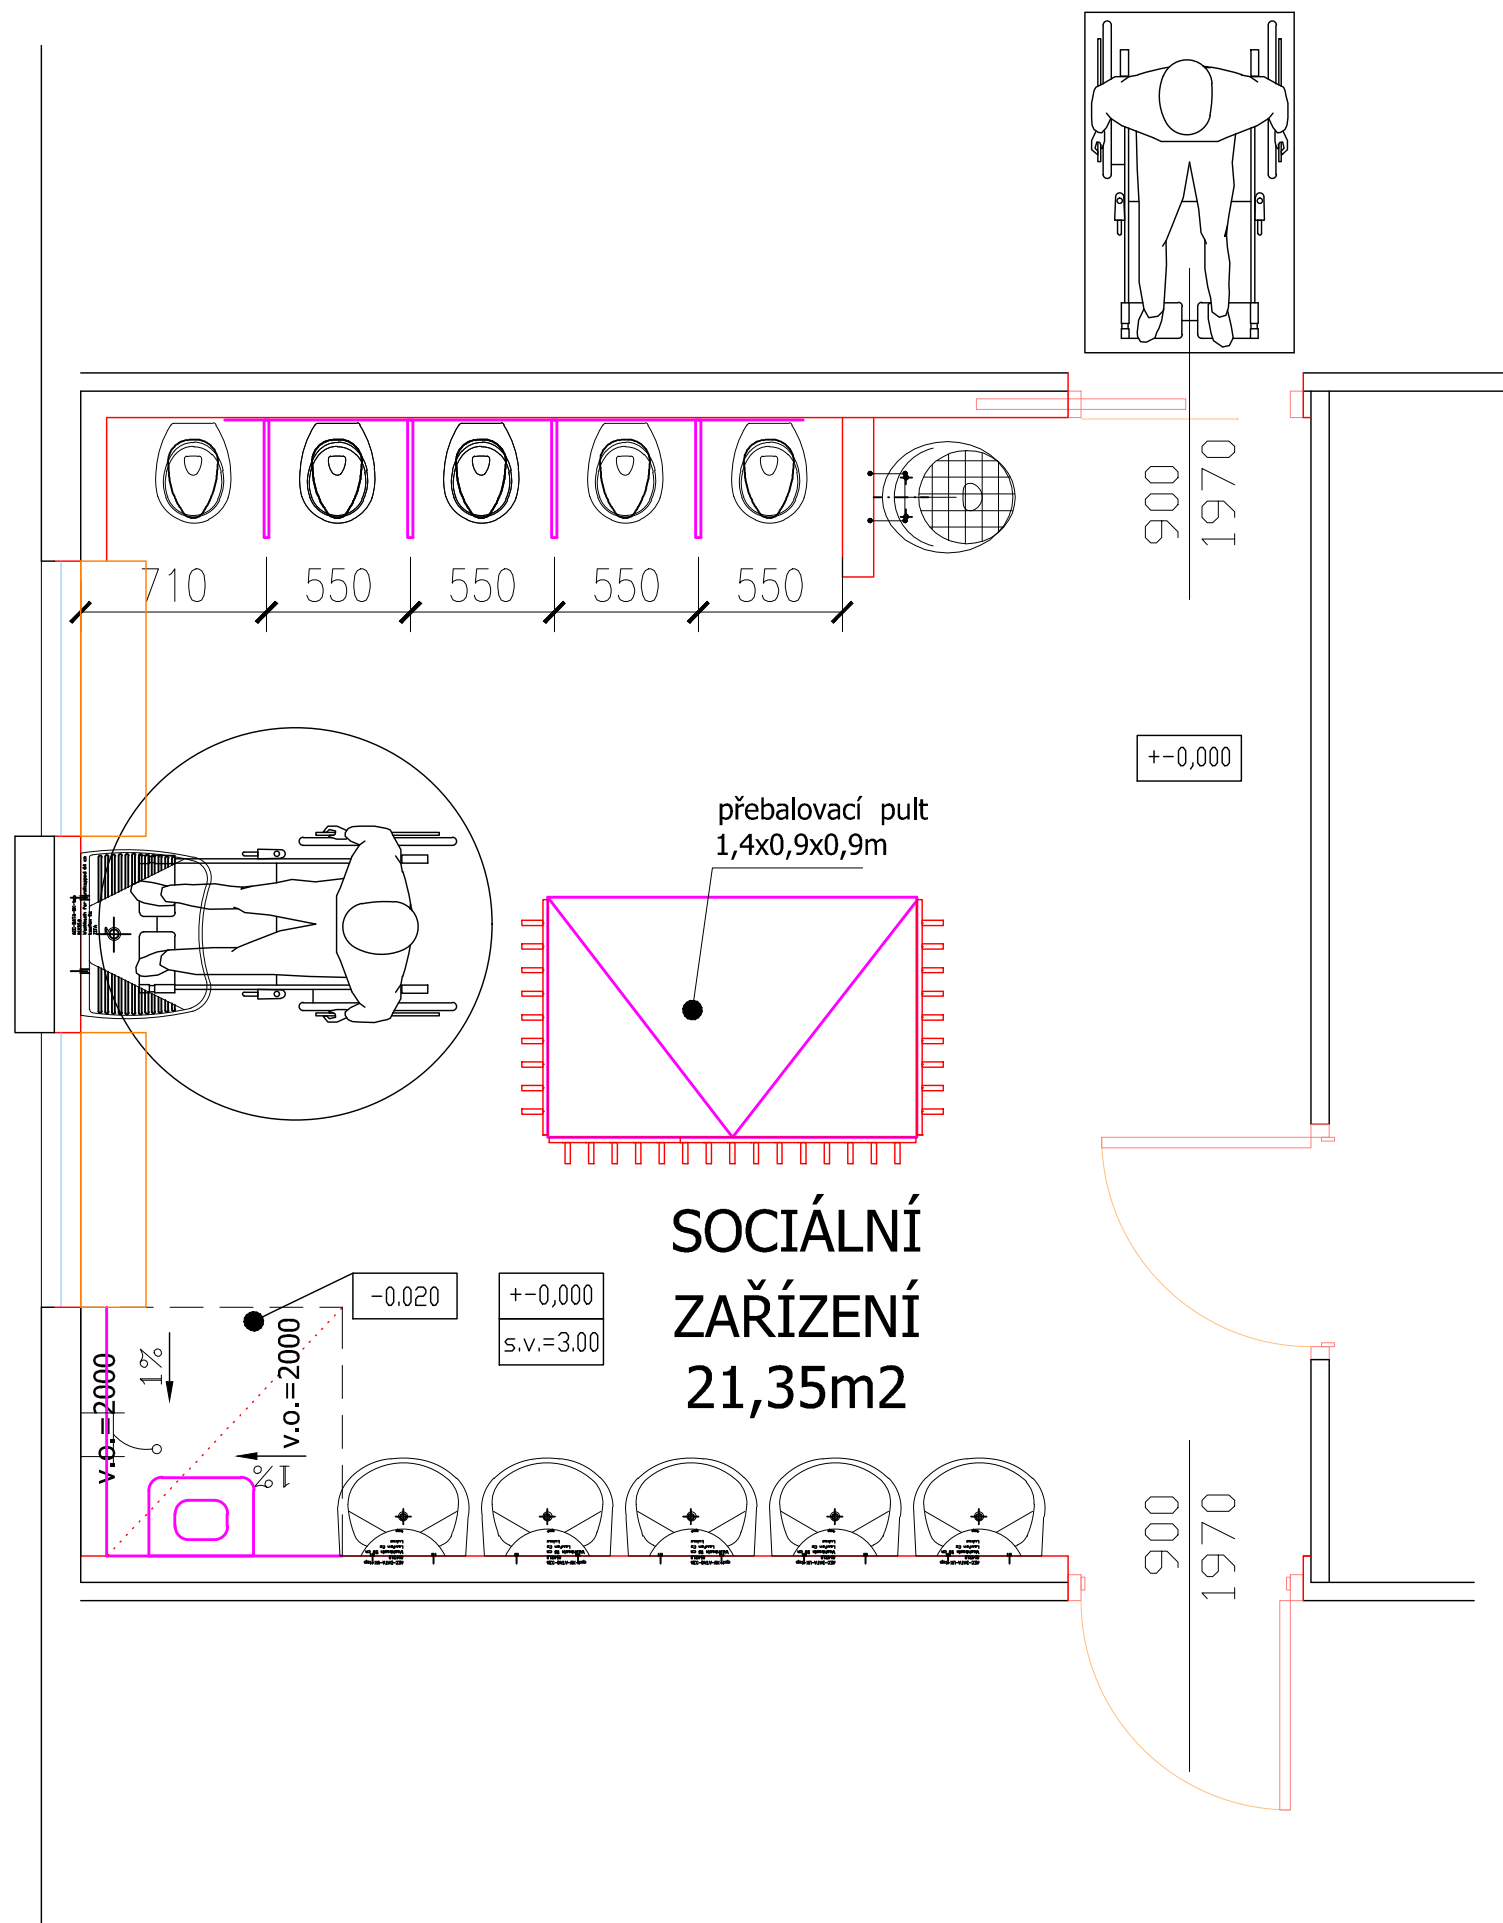

Stavební pouzdro JAP 705 NORMA LINE - STANDARD - SDK 900 mm

Čistý průchod po osazení obložkové zárubně 900 x 1970 mm
Celkové rozměry stavebního pouzdra 1945 x 2060 mm
Doporučené rozměry stavebního otvoru 1985 x 2080 mm
Vnější síla pouzdra 100 mm
Minimální tloušťka dokončené příčky 125 mm