


LEGENDA INŽ. SÍTÍ



- - - - - plynovod
- - - - - vedení NN
- - - - - vodovod
- - - - - kanalizace
- - - - - slaboproud

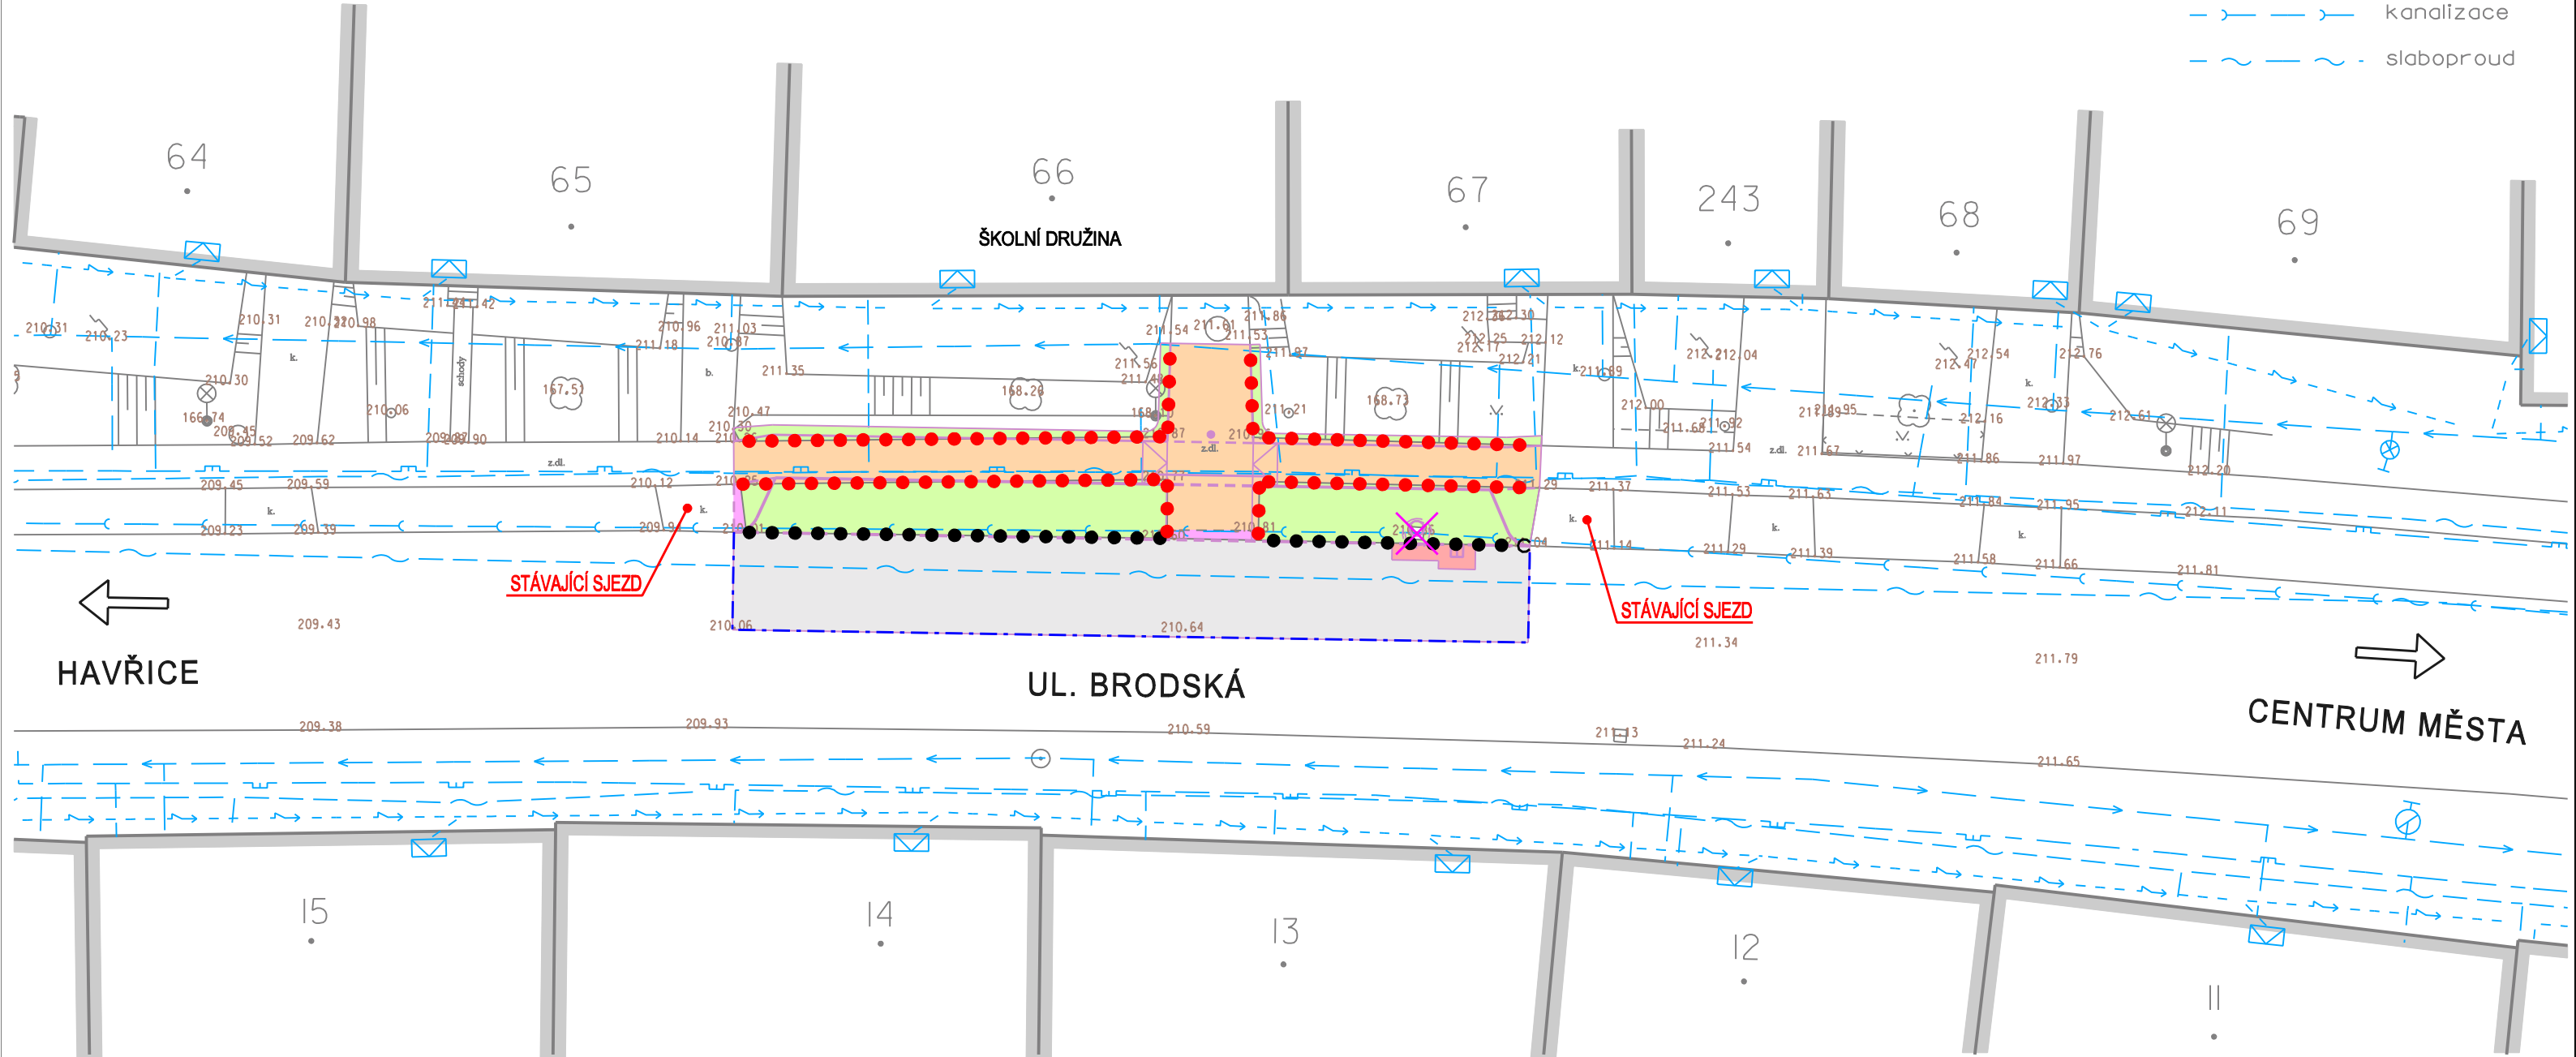

LEGENDA

- STÁVAJÍCÍ BUDOVY
- ROZEBRÁNÍ BETONOVÉ ZÁMKOVÉ DLAŽBY
- ROZEBRÁNÍ ŽULOVÉ KOSTKY
- VYBOURÁNÍ ASFALTOBETONU TL. 150mm
- FRÉZOVÁNÍ ASFALTOBETONU TL. 50mm
- ODHUMUSOVÁNÍ TL. 150mm
- VYTRHÁNÍ SILNIČNÍHO OBRUBNÍKU
- VYTRHÁNÍ BETONOVÉHO OBRUBNÍKU
- ODSTRANĚNÍ POKLOPU S MŘÍŽÍ U BETONOVÉ ŠACHTY
- ZAŘEZÁNÍ STYČNÉ SPÁRY ASFALTU



NAVRHOVAL		VYPRACOVAL		Zdeněk Vladyka s.r.o. Na Honech I, 5540, 760 05 - Zlín IČO - 064 09 393							
ZDENĚK VLADYKA		ZDENĚK VLADYKA									
											
INVESTOR		Město Uherský Brod, Masarykovo nám. 100, 688 17 Uherský Brod									
STAVBA		ZPEVNĚNÁ PLOCHA U ŠKOLNÍ DRUŽINY ZŠ HAVŘICE				FORMÁT:		2 A4	ÚČEL:		DUR+DSP+DPS
OBJEKT		SO 101 - ZPEVNĚNÁ PLOCHA SO 102 - OPRAVA CHODNÍKU				DATUM:		08/2018	ZAK.ČÍSLO:		ZV 08-2018
						PROFESE: IO KOMUNIKACE					
OBSAH		SITUACE PŘÍPRAVY ÚZEMÍ				MĚR.:		1:250	Č.V.:		03
										Č.REVIZE.	