

STAVENIŠTNÍ BUŇKA





6,00 1,20 1,20 6,50

LEGENDA:



HRANICE STAVENIŠTĚ

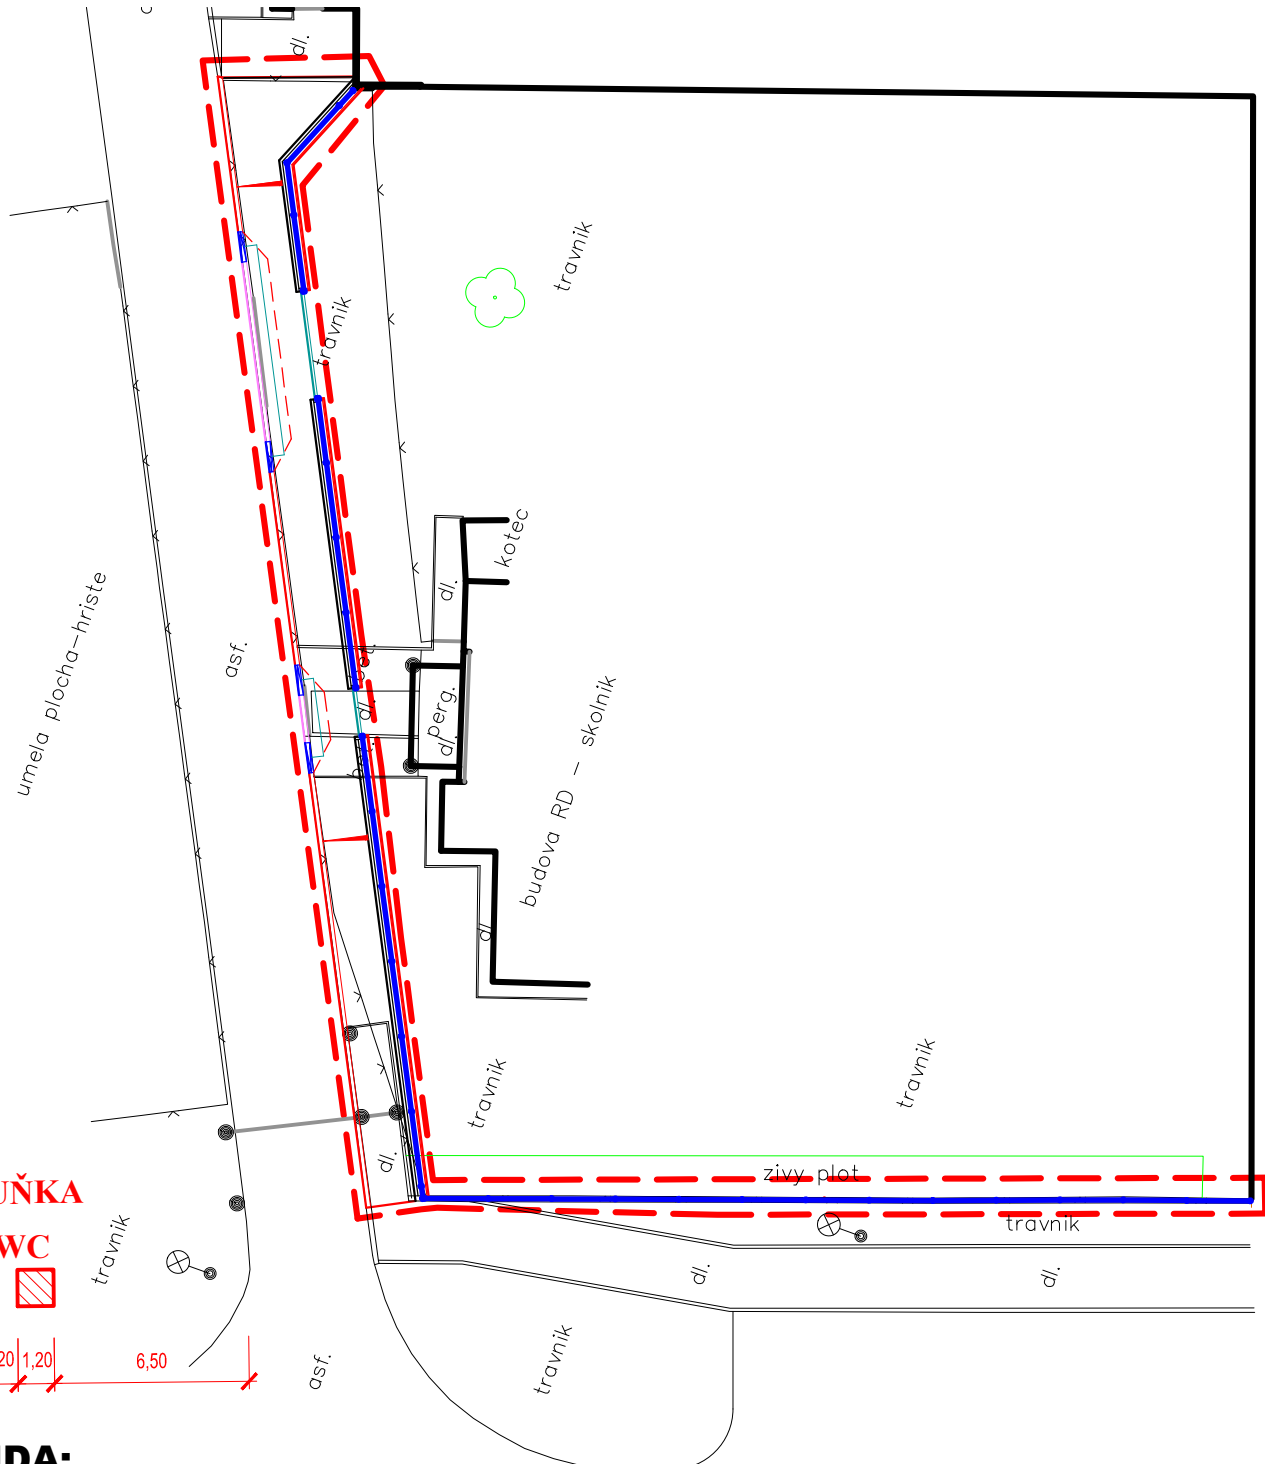

HLAVNÍ PROJEKTANT:	ING. RADOMÍR PROKEŠ	<div><div>PP projekt Hodonín s.r.o. Dobrušská 397/15A, 695 01 Hodonín IČ: 27757307, DIČ: CZ27757307 tel./fax: 516321807, mobil: 777591194 e-mail: ppprojekt@ppprojekt.com</div></div>	
ZODPOVĚDNÝ PROJEKTANT:	ING. RADOMÍR PROKEŠ		
PROJEKTANT:	JANA ŠUPOVÁ		
MÍSTO STAVBY / KATASTRÁLNÍ ÚZEMÍ:	HODONÍN / HODONÍN ; 640417	FORMÁT:	1 A4
INVESTOR:	MĚSTO HODONÍN, MASARYKOVO NÁM. 53/1, 695 35 HODONÍN	DATUM:	06/2019
AKCE:	HODONÍN, ZŠ VANČUROVA - CHODNÍK A PLOT	STUPEŇ PD:	PDSP
ČÁST STAVBY:	B) SOUHRNNÁ TECHNICKÁ ZPRÁVA	ČÍS. ZAKÁZKY:	1031/2019
		ARCHIVNÍ Č.:	1031/2019
		ČÍSLO KOPIE:	
OBSAH VÝKRESU:	SITUACE - ZÁSADY ORGANIZACE VÝSTAVBY	MĚŘÍTKO:	ČÍSLO VÝKRESU:
		M 1:250	B.8.2b