



# VZOROVÝ PŘÍČNÝ ŘEZ 1 - 1'

MĚŘÍTKO 1:50

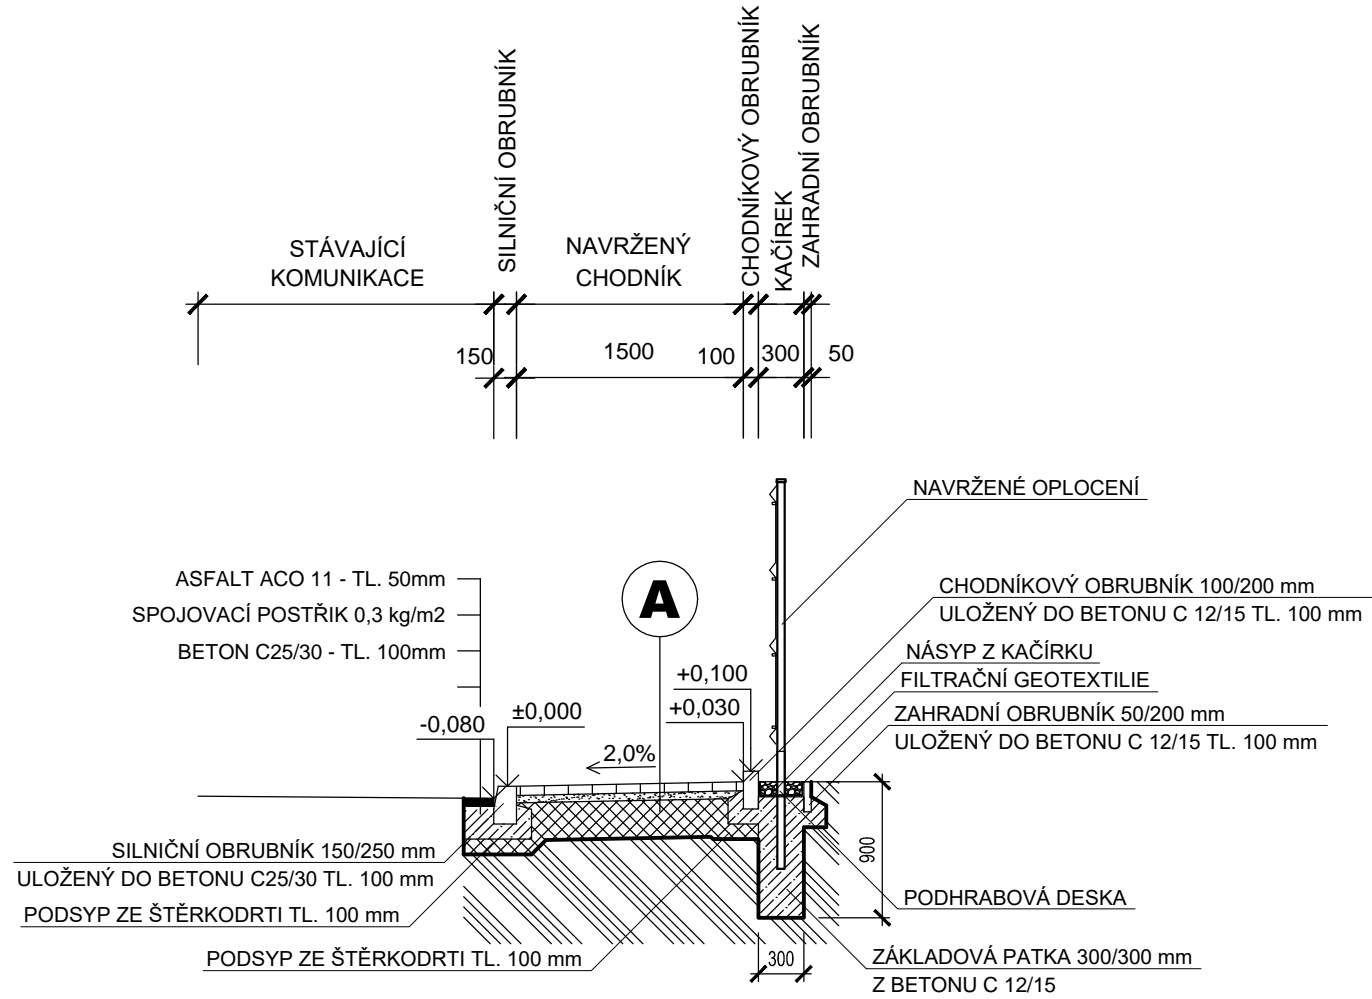


# VZOROVÝ PŘÍČNÝ ŘEZ 2 - 2'

MĚŘÍTKO 1:50

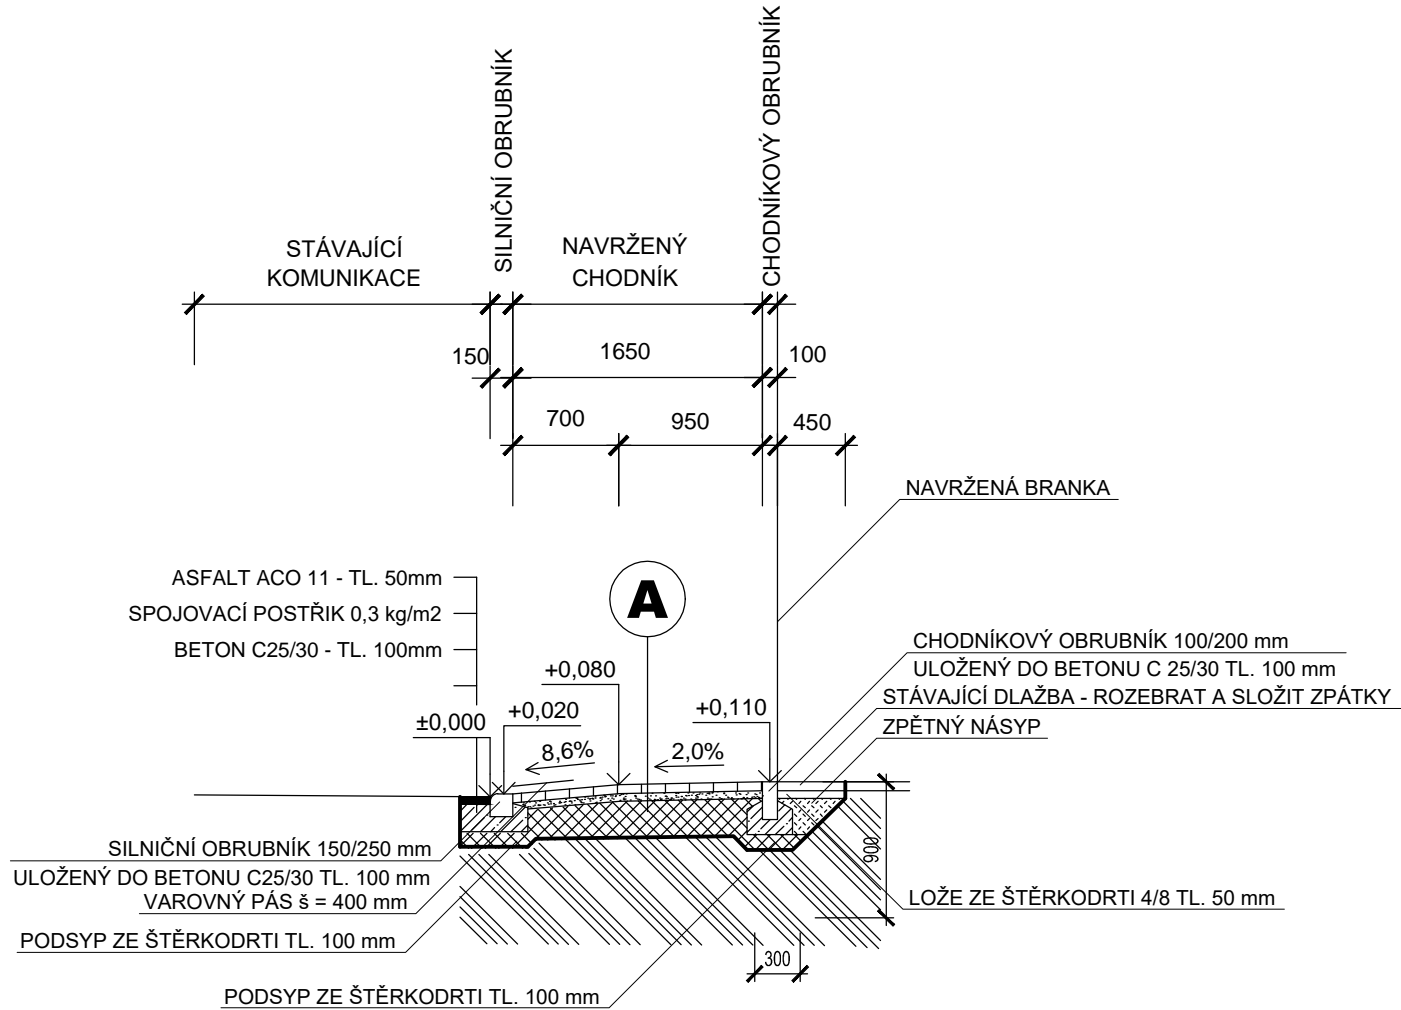


# VZOROVÝ PŘÍČNÝ ŘEZ 3 - 3'

MĚŘÍTKO 1:50

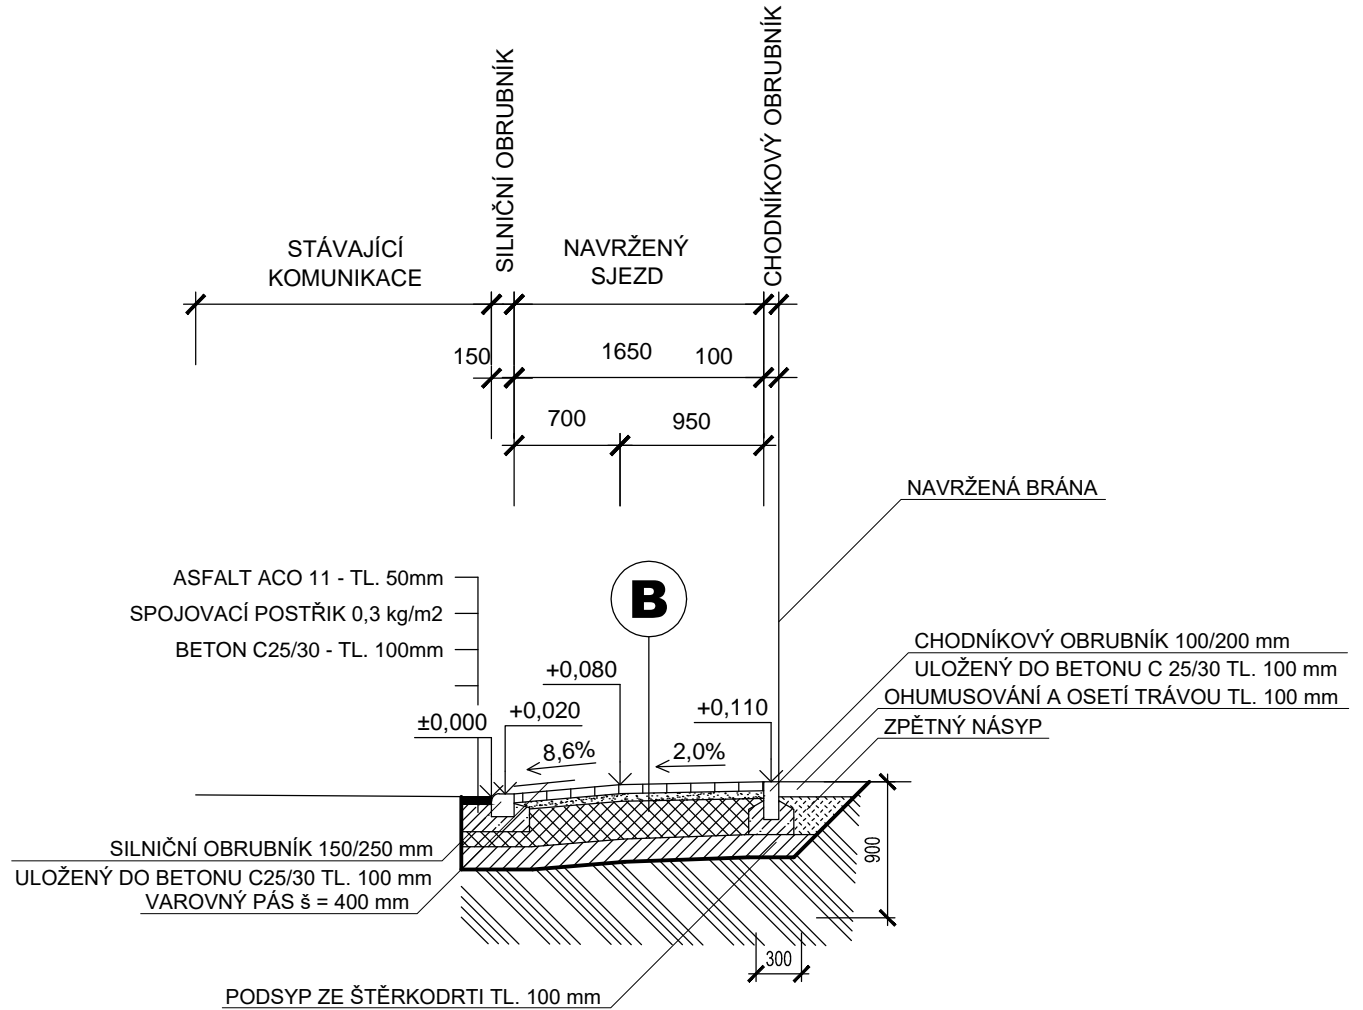

A	BETONOVÁ DLAŽBA VIBROLISOVANÁ OBDÉLNÍKOVÁ 100/200/60 MM - PŘÍRODNÍ ŠEDÁ (ČSN 736131-1)	60 mm
	LOŽE Z DRCENÉHO KAMENIVA FRAKCE 4/8 (ČSN 736131-1)	50 mm
	ŠTĚRKODRŤ FRAKCE 0/32 (ČSN 736126)	250 mm
	ZHUTNĚNÁ ZEMNÍ PLÁŇ ( $E_{edf,2} = 30,0\text{MPa}$ )	- mm
	CELKEM	360 mm

B	BETONOVÁ DLAŽBA VIBROLISOVANÁ OBDÉLNÍKOVÁ 100/200/60 MM - PŘÍRODNÍ ŠEDÁ (ČSN 736131-1)	80 mm
	LOŽE Z DRCENÉHO KAMENIVA FRAKCE 4/8 (ČSN 736131-1)	50 mm
	ŠTĚRKODRŤ FRAKCE 0/32 (ČSN 736126)	250 mm
	ŠTĚRKODRŤ FRAKCE 0/32 (ČSN 736126)	150 mm
	ZHUTNĚNÁ ZEMNÍ PLÁŇ ( $E_{edf,2} = 45,0\text{MPa}$ )	- mm
CELKEM		530 mm

HLAVNÍ PROJEKTANT: ING. RADOMÍR PROKEŠ		<div><div>PP projekt PP projekt Hodonín s.r.o. Dobrovolského 3971/5A, 695 01 Hodonín IČ: 91757397, DIČ: CZ91757397 tel./fax: 518381807, mobil: 777891184 e-mail: ppprojekt@ppprojekt.com</div></div>	
ZODPOVĚDNÝ PROJEKTANT: ING. RADOMÍR PROKEŠ			
PROJEKTANT: JANA ŠUPOVÁ			
MÍSTO STAVBY / KATASTRÁLNÍ ÚZEMÍ: HODONÍN / HODONÍN ; 640417		FORMÁT:	3 A4
INVESTOR: MĚSTO HODONÍN, MASARYKOVO NÁM. 53/1, 695 35 HODONÍN		DATUM:	06/2019
AKCE:  <b>HODONÍN, ZŠ VANČUROVA - CHODNÍK A PLOT</b>		STUPEŇ PD:	<b>PDSP</b>
		ČÍS. ZAKÁZKY:	1031/2019
		ARCHIVNÍ Č.:	1031/2019
ČÁST STAVBY:  <b>D) DOKUMENTACE OBJEKTŮ A TECHNICKÝCH A TECHNOLOGICKÝCH ZAŘÍZENÍ</b>		ČÍSLO KOPIE:	
OBSAH VÝKRESU:  <b>VZOROVÉ PŘÍČNÉ ŘEZY</b>		MĚŘÍTKO:	ČÍSLO VÝKRESU:
		<b>M 1:50</b>	<b>D.1.3</b>