
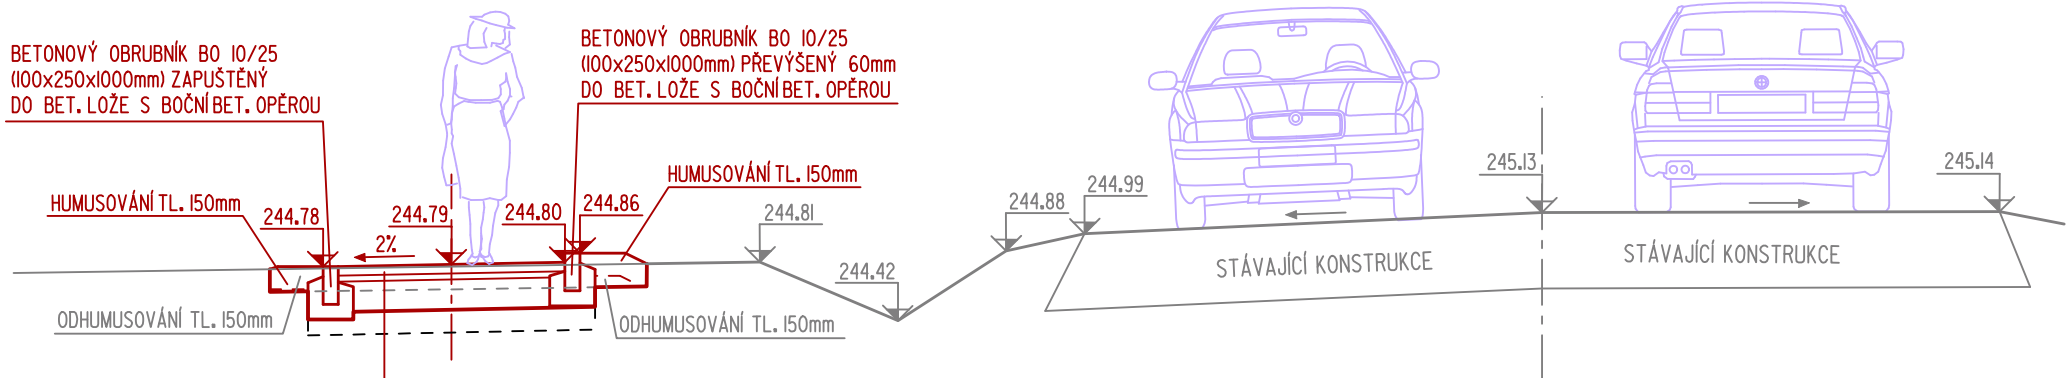


ŘEZ A

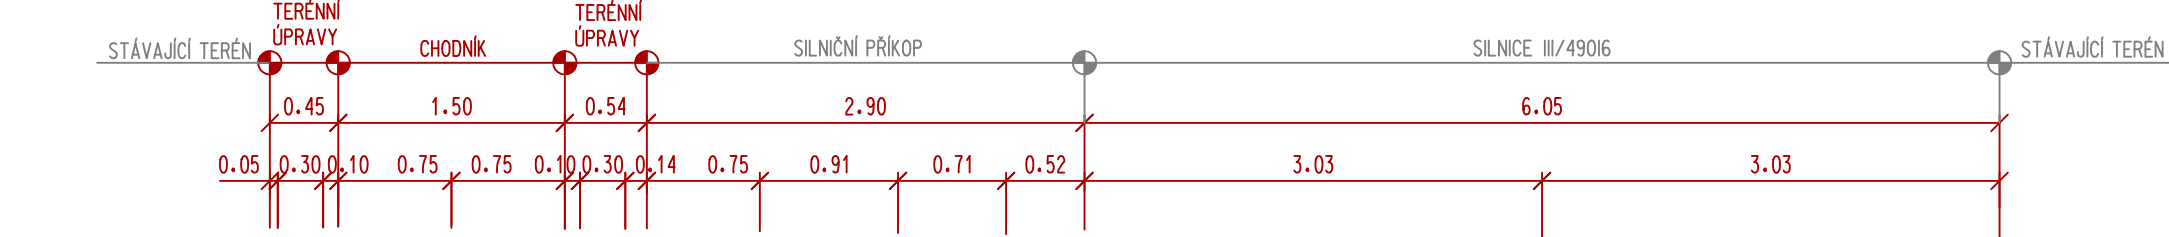

KONSTRUKCE CHODNÍKU:



- BETONOVÁ DLAŽBA, 200x100x60mm - ŠEDÁ DL I 60mm
- DL I; 60 mm; ČSN 73 6131-I
- PODKLADNÍ LOŽE Fr. 4-8mm (VČ. VYPLNĚNÍ SPAR) L 40mm
- L; 40 mm; ČSN 73 6131-I
- ŠTĚRKODRŤ ŠD 200mm
- ŠD; 200 mm; ČSN 73 6126-I

CELKEM 300mm

MINIMÁLNÍ ÚNOSNOST PLÁNĚ $E_{DEF,2} = 30 \text{ MPa}$

VÝMĚNA ZEMINY V AKTIVNÍ ZÓNĚ, TL. 150mm
(ZEMINA V AKTIVNÍ ZÓNĚ, KTERÁ NEVYHOVÍ, BUDE NAHRAZENÁ ŠTĚRKODRŤÍ)

ŘEZ B

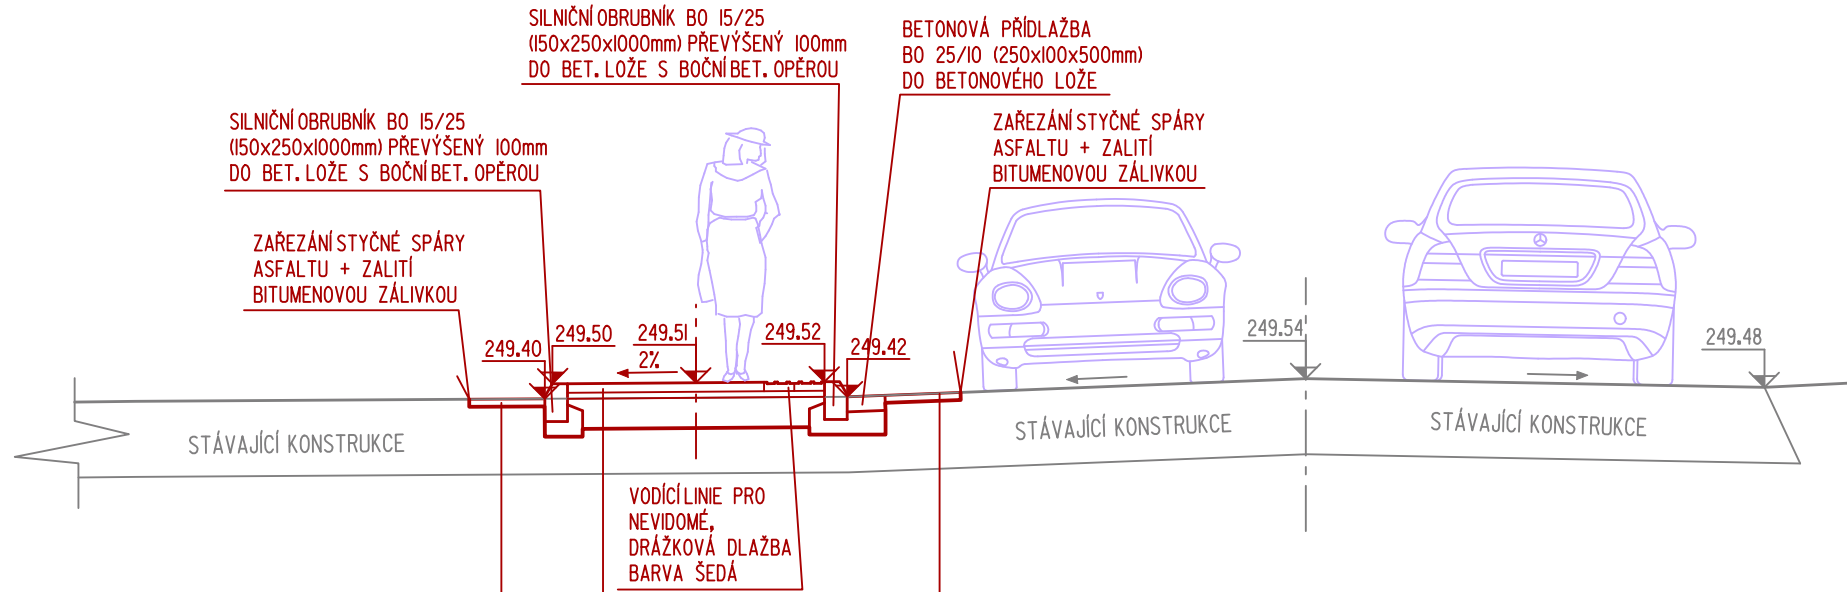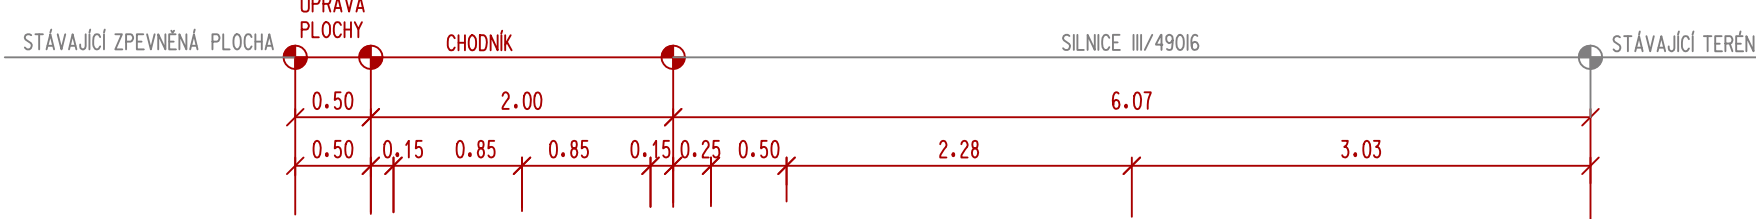

KONSTRUKCE CHODNÍKU:

- BETONOVÁ DLAŽBA, 200x100x60mm - ŠEDÁ DL I 60mm
- DL I; 60 mm; ČSN 73 6131-I
- PODKLADNÍ LOŽE Fr. 4-8mm (VČ. VYPLNĚNÍ SPAR) L 40mm
- L; 40 mm; ČSN 73 6131-I
- ŠTĚRKODRŤ ŠD 200mm
- ŠD; 200 mm; ČSN 73 6126-I

CELKEM 300mm

MINIMÁLNÍ ÚNOSNOST PLÁNĚ $E_{DEF,2} = 30 \text{ MPa}$

NOVÁ OBRUSNÁ VRSTVA:

- ASFALTOVÝ BETON ACO II+ 50mm; ČSN EN 13108-I ACO II+ 50mm
- spojuvací postřík asfaltový 0,7kg/m² PS, A
- ČSN 736129

CELKEM 50mm

NOVÁ OBRUSNÁ VRSTVA:

- ASFALTOVÝ BETON ACO II+ 50mm; ČSN EN 13108-I ACO II+ 50mm
- spojuvací postřík asfaltový 0,7kg/m² PS, A
- ČSN 736129

CELKEM 50mm

NAVROVAL	VYPRACOVAL	Zdeněk Vladyka s.r.o. Na Honech I, 5540, 760 05 - Zlín IČO - 064 09 393		
ZDENĚK VLADYKA	ZDENĚK VLADYKA			
<i>Zdeněk Vladyka</i>	<i>Zdeněk Vladyka</i>			
INVESTOR	Obec Žeranovice, Žeranovice 1, Holešov 769 01			
STAVBA	CHODNÍK PRO PĚŠÍ U SILNICE III/49016, ŽERANOVICE			
OBJEKT	SO 101 - CHODNÍK PRO PĚŠÍ			
OBSAH	VZOROVÉ ŘEZY			
FORMÁT:	4 A4	ÚČEL:	DUR+DSP+DPS	
DATUM:	07/2019	ZAK.ČÍSLO:	ZV 07-2019	
PROFESE:	IO KOMUNIKACE			
MĚŘ.:	1:50	Č.V.:	06	Č.REVIZE.