





OŠETŘENÍ

č.	druh	ošetření	k.ú.	p.č.	vlastník	adresa
10	jabloň domácí	Kpov	Bulovka	2937/2	KSS LK	České mládeže 632/32, Liberec
11	jabloň domácí	Kpov	Bulovka	2937/2	KSS LK	České mládeže 632/32, Liberec
12	jabloň domácí		Bulovka	2937/2	KSS LK	České mládeže 632/32, Liberec
13	jabloň domácí		Bulovka	2937/2	KSS LK	České mládeže 632/32, Liberec
15	jabloň domácí	Kpov	Bulovka	2937/2	KSS LK	České mládeže 632/32, Liberec
16	jasan ztepilý		Bulovka	2937/2	KSS LK	České mládeže 632/32, Liberec
17	jabloň domácí	Kpov	Bulovka	2937/2	KSS LK	České mládeže 632/32, Liberec
18	jabloň domácí		Bulovka	2937/2	KSS LK	České mládeže 632/32, Liberec
20	jabloň domácí	Kpov	Bulovka	2937/2	KSS LK	České mládeže 632/32, Liberec
21	jabloň domácí	Kpov	Bulovka	2937/2	KSS LK	České mládeže 632/32, Liberec

REKONSTRUKCE SILNIČNÍ ZELENE NA FRÝDLANTSKU: KOMUNIKACE č. III/2914		ARR - AGENTURA REGIONÁLNÍHO ROZVOJE spol. s r.o. U Jezu 525/4, 460 01 Liberec www.arr-nisa.cz	
Stupeň dokumentace: REALIZAČNÍ, VZ		Objednatel: Krajská správa silnic Libereckého kraje, příspěvková organizace	
Obsah: OPATŘENÍ KN - ORTO		Datum: 10/2018	Autor: Ing. Miluše Portlová, DiS.
Příloha: 2.5.2	Měřítko: 1 : 1 500		

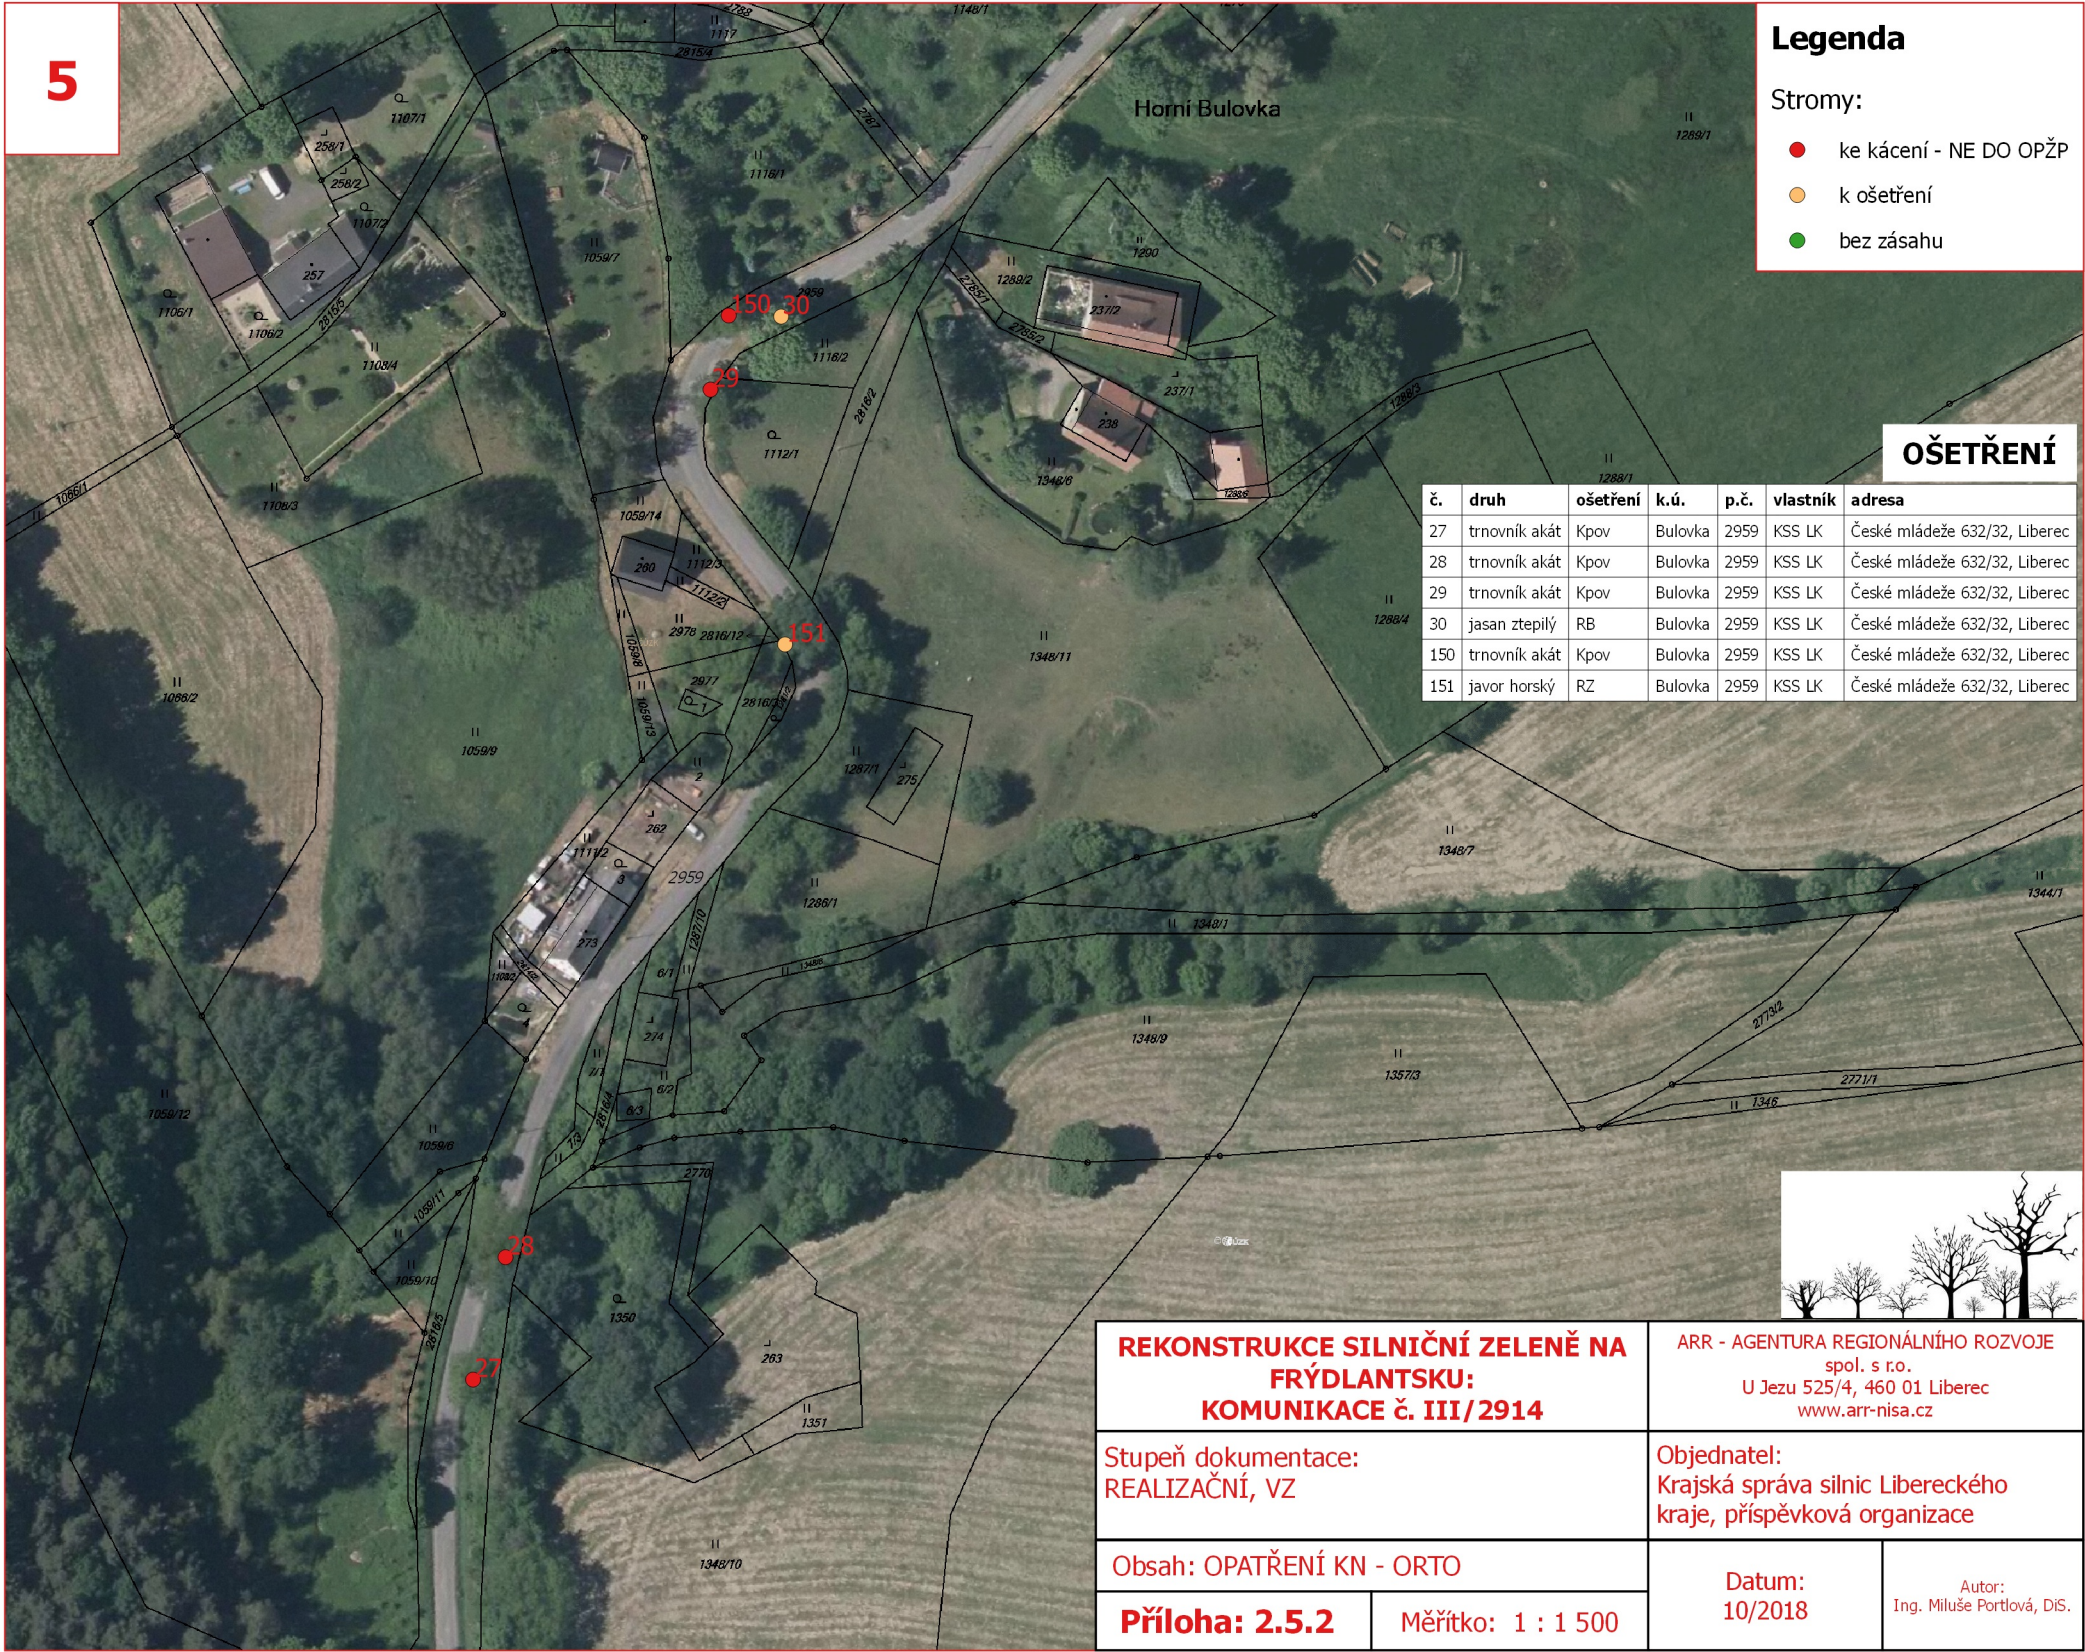

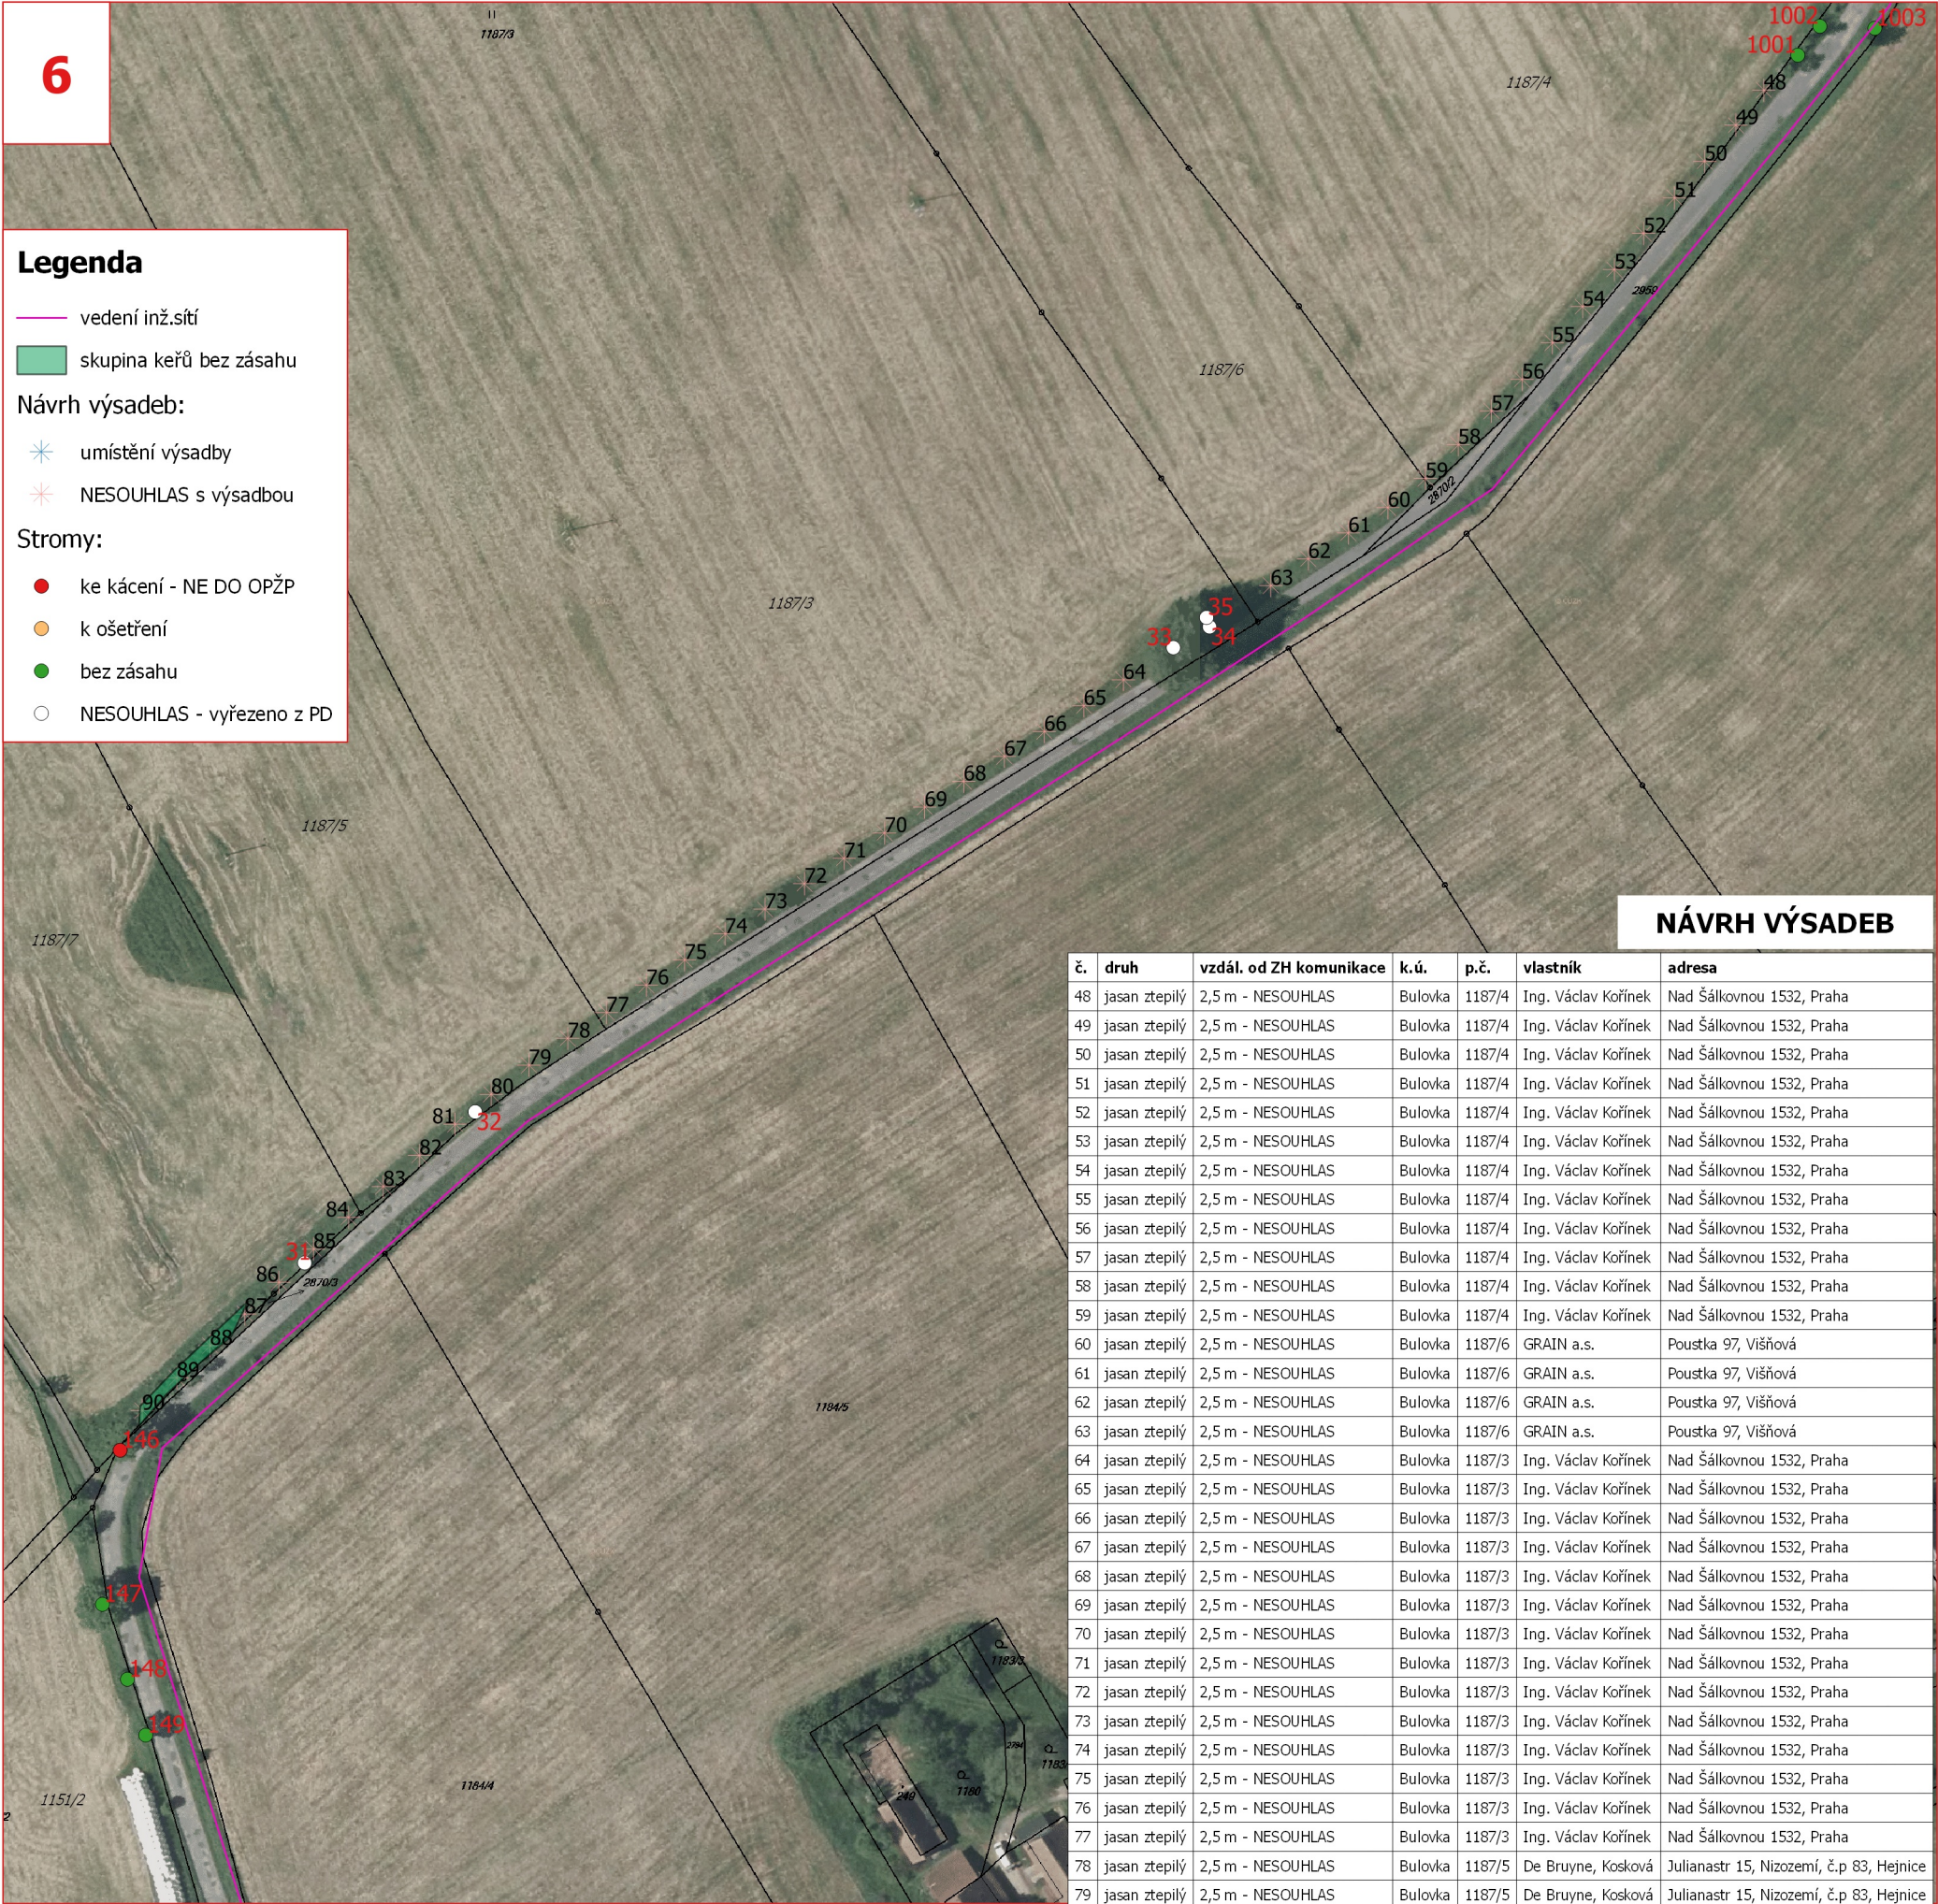

OŠETŘENÍ SKUPINY

č.	druh	ošetření	k.ú.	p.č.	vlastník	adresa
1007	skupina - nálety (jasan, třešeň)		Bulovka	1187/7	GRAIN a.s.	Pouстка 97, Višňová

OŠETŘENÍ

č.	druh	ošetření	k.ú.	p.č.	vlastník	adresa
146	jasan ztepilý	Kpov	Bulovka	2959	KSS LK	České mládeže 632/32, Liberec
147	jasan ztepilý		Bulovka	1151/2	Gajdová, Jůva, Kapciar, Kapciarová	Bohdalovice 10, V. Hamry, Žákova 114, Tanvald
148	jasan ztepilý		Bulovka	1151/2	Gajdová, Jůva, Kapciar, Kapciarová	Bohdalovice 10, V. Hamry, Žákova 114, Tanvald
149	jasan ztepilý		Bulovka	1151/2	Gajdová, Jůva, Kapciar, Kapciarová	Bohdalovice 10, V. Hamry, Žákova 114, Tanvald
1001	jasan ztepilý		Bulovka	2959	KSS LK	České mládeže 632/32, Liberec
1002	jasan ztepilý		Bulovka	2959	KSS LK	České mládeže 632/32, Liberec
1003	jasan ztepilý		Bulovka	2959	KSS LK	České mládeže 632/32, Liberec
31	jasan ztepilý	NES.	Bulovka	1187/7	GRAIN a.s.	Pouстка 97, Višňová
32	vrba jíva	NES.	Bulovka	1187/5	De Bruyne, Kosková	Julianastr 15, Nizozemí, č.p 83, Hejnice
33	lípa srdčitá	NES.-OR,RZ,RLPV	Bulovka	1187/3	Ing. Václav Kořínek	Nad Šálkovnou 1532, Praha
34	lípa srdčitá	NES.-RZ,RLPV	Bulovka	1187/3	Ing. Václav Kořínek	Nad Šálkovnou 1532, Praha
35	douglaska tisolistá	NES.	Bulovka	1187/3	Ing. Václav Kořínek	Nad Šálkovnou 1532, Praha

REKONSTRUKCE SILNIČNÍ ZELENE NA
FRÝDLANTSKU:
KOMUNIKACE č. III/2914

ARR - AGENTURA REGIONÁLNÍHO ROZVOJE
spol. s r.o.
U Jezu 525/4, 460 01 Liberec
www.arr-nisa.cz

Stupeň dokumentace:
REALIZAČNÍ, VZ

Objednatel:
Krajská správa silnic Libereckého
kraje, příspěvková organizace

Obsah: OPATŘENÍ KN - ORTO

Příloha: 2.5.2

Měřítko: 1 : 1 500

Datum:
10/2018

Autor:
Ing. Miluše Portlová, DiS.

Legenda


vedení inž.sítí

Návrh výsadeb:

- umístění výsadby
- NESOUHLAS s výsadbou

Stromy:

- ke kácení - NE DO OPŽP
- k ošetření
- bez zásahu
- NESOUHLAS - vyřezeno z PD

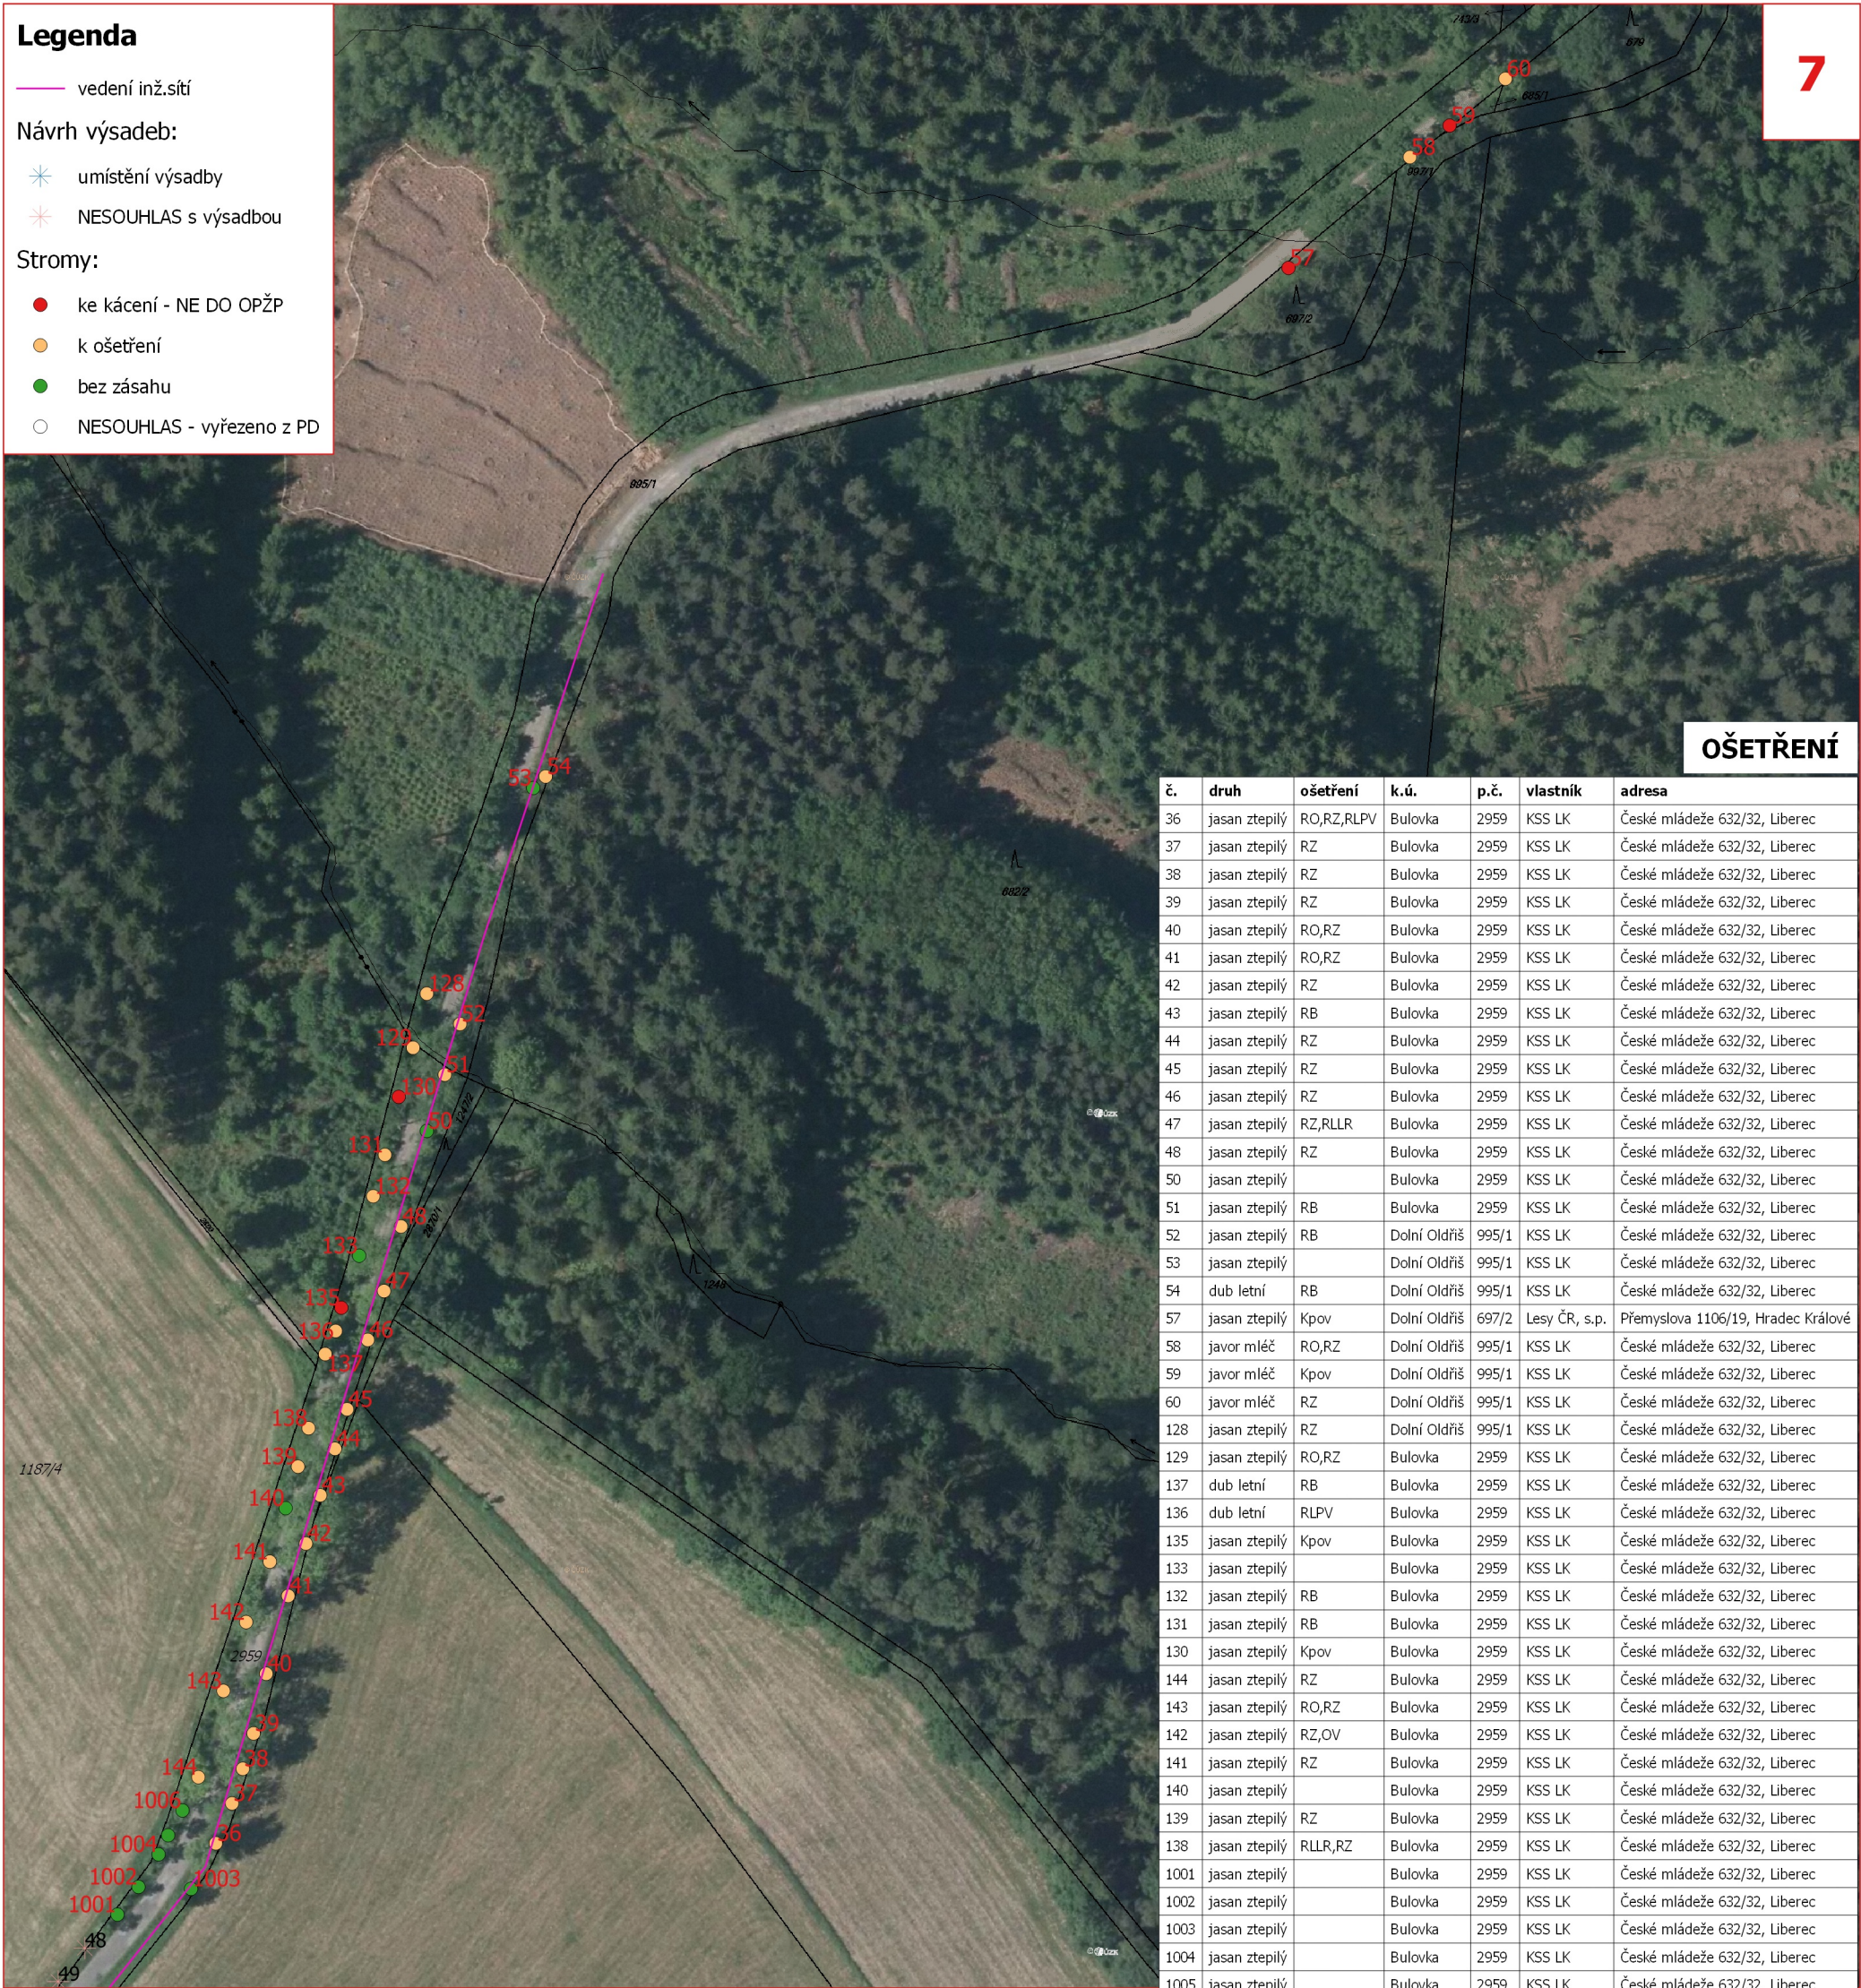


OŠETŘENÍ

č.	druh	ošetření	k.ú.	p.č.	vlastník	adresa
36	jasan ztepilý	RO,RZ,RLPV	Bulovka	2959	KSS LK	České mládeže 632/32, Liberec
37	jasan ztepilý	RZ	Bulovka	2959	KSS LK	České mládeže 632/32, Liberec
38	jasan ztepilý	RZ	Bulovka	2959	KSS LK	České mládeže 632/32, Liberec
39	jasan ztepilý	RZ	Bulovka	2959	KSS LK	České mládeže 632/32, Liberec
40	jasan ztepilý	RO,RZ	Bulovka	2959	KSS LK	České mládeže 632/32, Liberec
41	jasan ztepilý	RO,RZ	Bulovka	2959	KSS LK	České mládeže 632/32, Liberec
42	jasan ztepilý	RZ	Bulovka	2959	KSS LK	České mládeže 632/32, Liberec
43	jasan ztepilý	RB	Bulovka	2959	KSS LK	České mládeže 632/32, Liberec
44	jasan ztepilý	RZ	Bulovka	2959	KSS LK	České mládeže 632/32, Liberec
45	jasan ztepilý	RZ	Bulovka	2959	KSS LK	České mládeže 632/32, Liberec
46	jasan ztepilý	RZ	Bulovka	2959	KSS LK	České mládeže 632/32, Liberec
47	jasan ztepilý	RZ,RLLR	Bulovka	2959	KSS LK	České mládeže 632/32, Liberec
48	jasan ztepilý	RZ	Bulovka	2959	KSS LK	České mládeže 632/32, Liberec
50	jasan ztepilý		Bulovka	2959	KSS LK	České mládeže 632/32, Liberec
51	jasan ztepilý	RB	Bulovka	2959	KSS LK	České mládeže 632/32, Liberec
52	jasan ztepilý	RB	Dolní Oldříš	995/1	KSS LK	České mládeže 632/32, Liberec
53	jasan ztepilý		Dolní Oldříš	995/1	KSS LK	České mládeže 632/32, Liberec
54	dub letní	RB	Dolní Oldříš	995/1	KSS LK	České mládeže 632/32, Liberec
57	jasan ztepilý	Kpov	Dolní Oldříš	697/2	Lesy ČR, s.p.	Přemyslova 1106/19, Hradec Králové
58	javor mléč	RO,RZ	Dolní Oldříš	995/1	KSS LK	České mládeže 632/32, Liberec
59	javor mléč	Kpov	Dolní Oldříš	995/1	KSS LK	České mládeže 632/32, Liberec
60	javor mléč	RZ	Dolní Oldříš	995/1	KSS LK	České mládeže 632/32, Liberec
128	jasan ztepilý	RZ	Dolní Oldříš	995/1	KSS LK	České mládeže 632/32, Liberec
129	jasan ztepilý	RO,RZ	Bulovka	2959	KSS LK	České mládeže 632/32, Liberec
137	dub letní	RB	Bulovka	2959	KSS LK	České mládeže 632/32, Liberec
136	dub letní	RLPV	Bulovka	2959	KSS LK	České mládeže 632/32, Liberec
135	jasan ztepilý	Kpov	Bulovka	2959	KSS LK	České mládeže 632/32, Liberec
133	jasan ztepilý		Bulovka	2959	KSS LK	České mládeže 632/32, Liberec
132	jasan ztepilý	RB	Bulovka	2959	KSS LK	České mládeže 632/32, Liberec
131	jasan ztepilý	RB	Bulovka	2959	KSS LK	České mládeže 632/32, Liberec
130	jasan ztepilý	Kpov	Bulovka	2959	KSS LK	České mládeže 632/32, Liberec
144	jasan ztepilý	RZ	Bulovka	2959	KSS LK	České mládeže 632/32, Liberec
143	jasan ztepilý	RO,RZ	Bulovka	2959	KSS LK	České mládeže 632/32, Liberec
142	jasan ztepilý	RZ,OV	Bulovka	2959	KSS LK	České mládeže 632/32, Liberec
141	jasan ztepilý	RZ	Bulovka	2959	KSS LK	České mládeže 632/32, Liberec
140	jasan ztepilý		Bulovka	2959	KSS LK	České mládeže 632/32, Liberec
139	jasan ztepilý	RZ	Bulovka	2959	KSS LK	České mládeže 632/32, Liberec
138	jasan ztepilý	RLLR,RZ	Bulovka	2959	KSS LK	České mládeže 632/32, Liberec
1001	jasan ztepilý		Bulovka	2959	KSS LK	České mládeže 632/32, Liberec
1002	jasan ztepilý		Bulovka	2959	KSS LK	České mládeže 632/32, Liberec
1003	jasan ztepilý		Bulovka	2959	KSS LK	České mládeže 632/32, Liberec
1004	jasan ztepilý		Bulovka	2959	KSS LK	České mládeže 632/32, Liberec
1005	jasan ztepilý		Bulovka	2959	KSS LK	České mládeže 632/32, Liberec
1006	jasan ztepilý		Bulovka	2959	KSS LK	České mládeže 632/32, Liberec

NÁVRH VÝSADEB

č.	druh	vzdál. od ZH komunikace	k.ú.	p.č.	vlastník	adresa
48	jasan ztepilý	2,5 m - NESOUHLAS	Bulovka	1187/4	Ing. Václav Kořínek	Nad Šálkovnou 1532, Praha
49	jasan ztepilý	2,5 m - NESOUHLAS	Bulovka	1187/4	Ing. Václav Kořínek	Nad Šálkovnou 1532, Praha

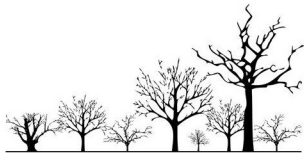

REKONSTRUKCE SILNIČNÍ ZELEŇE NA FRÝDLANTSKU: KOMUNIKACE č. III/2914		ARR - AGENTURA REGIONÁLNÍHO ROZVOJE spol. s r.o. U Jezu 525/4, 460 01 Liberec www.arr-nisa.cz	
Stupeň dokumentace: REALIZAČNÍ, VZ		Objednatel: Krajská správa silnic Libereckého kraje, příspěvková organizace	
Obsah: OPATŘENÍ KN - ORTO		Datum: 10/2018	Autor: Ing. Miluše Portlová, DiS.
Příloha: 2.5.2	Měřítko: 1 : 1 500		



OŠETŘENÍ

č.	druh	ošetření	k.ú.	p.č.	vlastník	adresa
61	javor mléč	RLPV,OV	Dolní Oldřiš	1302	KSS LK	České mládeže 632/32, Liberec
62	dub letní	RLPV	Dolní Oldřiš	1302	KSS LK	České mládeže 632/32, Liberec
63	jabloň domácí		Dolní Oldřiš	1302	KSS LK	České mládeže 632/32, Liberec
65	jabloň domácí		Dolní Oldřiš	1302	KSS LK	České mládeže 632/32, Liberec
66	jabloň domácí		Dolní Oldřiš	1302	KSS LK	České mládeže 632/32, Liberec
67	jabloň domácí		Dolní Oldřiš	1302	KSS LK	České mládeže 632/32, Liberec
68	jabloň domácí		Dolní Oldřiš	1302	KSS LK	České mládeže 632/32, Liberec
117	jabloň domácí		Dolní Oldřiš	1302	KSS LK	České mládeže 632/32, Liberec
118	jabloň domácí		Dolní Oldřiš	1302	KSS LK	České mládeže 632/32, Liberec
119	jabloň domácí	Kpov	Dolní Oldřiš	1302	KSS LK	České mládeže 632/32, Liberec
120	jabloň domácí	Kpov	Dolní Oldřiš	1302	KSS LK	České mládeže 632/32, Liberec
121	jabloň domácí	Kpov	Dolní Oldřiš	1302	KSS LK	České mládeže 632/32, Liberec
122	jabloň domácí	Kpov	Dolní Oldřiš	1302	KSS LK	České mládeže 632/32, Liberec
123	jabloň domácí	Kpov	Dolní Oldřiš	1302	KSS LK	České mládeže 632/32, Liberec
124	jabloň domácí	Kpov	Dolní Oldřiš	1302	KSS LK	České mládeže 632/32, Liberec
64	jabloň domácí		Dolní Oldřiš	1302	KSS LK	České mládeže 632/32, Liberec

REKONSTRUKCE SILNIČNÍ ZELEŇ NA FRÝDLANTSKU: KOMUNIKACE č. III/2914		ARR - AGENTURA REGIONÁLNÍHO ROZVOJE spol. s r.o. U Jezu 525/4, 460 01 Liberec www.arr-nisa.cz	
Stupeň dokumentace: REALIZAČNÍ, VZ		Objednatel: Krajská správa silnic Libereckého kraje, příspěvková organizace	
Obsah: OPATŘENÍ KN - ORTO		Datum: 10/2018	Autor: Ing. Miluše Portlová, DiS.
Příloha: 2.5.2	Měřítko: 1 : 1 500		

Legenda


Stromy:

- ke kácení - NE DO OPŽP
- k ošetření
- bez zásahu



OŠETŘENÍ

č.	druh	ošetření	k.ú.	p.č.	vlastník	adresa
90	lípa zelená	RZ,OV	Dolní Oldřiš	1295	KSS LK	České mládeže 632/32, Liberec
97	lípa zelená	RZ,OV	Dolní Oldřiš	1295	KSS LK	České mládeže 632/32, Liberec
91	lípa zelená	RZ	Dolní Oldřiš	1295	KSS LK	České mládeže 632/32, Liberec
92	lípa zelená	RZ,OV	Dolní Oldřiš	1295	KSS LK	České mládeže 632/32, Liberec
93	lípa zelená	RZ,OV	Dolní Oldřiš	1295	KSS LK	České mládeže 632/32, Liberec
94	lípa zelená	RZ,RLPV,OV	Dolní Oldřiš	1295	KSS LK	České mládeže 632/32, Liberec
95	lípa zelená	RZ,OV	Dolní Oldřiš	1295	KSS LK	České mládeže 632/32, Liberec
96	lípa zelená	RZ,OV	Dolní Oldřiš	1295	KSS LK	České mládeže 632/32, Liberec
98	lípa zelená	RZ,RLPV,OV	Dolní Oldřiš	1295	KSS LK	České mládeže 632/32, Liberec
99	lípa srdčitá	RZ,RLPV,OV	Dolní Oldřiš	1295	KSS LK	České mládeže 632/32, Liberec
100	lípa zelená	RZ,RLPV	Dolní Oldřiš	1295	KSS LK	České mládeže 632/32, Liberec
101	lípa srdčitá	RZ	Dolní Oldřiš	1295	KSS LK	České mládeže 632/32, Liberec
102	lípa zelená	RZ,OV	Dolní Oldřiš	1295	KSS LK	České mládeže 632/32, Liberec
105	lípa zelená	RZ,OV	Dolní Oldřiš	1295	KSS LK	České mládeže 632/32, Liberec
103	lípa zelená	RZ,OV	Dolní Oldřiš	1295	KSS LK	České mládeže 632/32, Liberec
104	lípa zelená	RZ,OV	Dolní Oldřiš	1295	KSS LK	České mládeže 632/32, Liberec
106	lípa srdčitá	RZ,RLLR,OV	Dolní Oldřiš	1295	KSS LK	České mládeže 632/32, Liberec
110	vrba bílá	Kpov	Dolní Oldřiš	1295	KSS LK	České mládeže 632/32, Liberec
107	lípa zelená	RZ,RLPV,OV	Dolní Oldřiš	1295	KSS LK	České mládeže 632/32, Liberec
108	lípa zelená	RZ,RLPV,OV	Dolní Oldřiš	1295	KSS LK	České mládeže 632/32, Liberec
109	lípa zelená	RZ,RLPV,OV	Dolní Oldřiš	1295	KSS LK	České mládeže 632/32, Liberec
116	lípa zelená	RZ,RLPV,OV	Dolní Oldřiš	1295	KSS LK	České mládeže 632/32, Liberec
111	lípa zelená	RZ,OV	Dolní Oldřiš	1295	KSS LK	České mládeže 632/32, Liberec
112	lípa zelená	RZ,OV	Dolní Oldřiš	1295	KSS LK	České mládeže 632/32, Liberec
113	lípa zelená	RZ,OV	Dolní Oldřiš	1295	KSS LK	České mládeže 632/32, Liberec
114	lípa zelená	RZ,OV	Dolní Oldřiš	1295	KSS LK	České mládeže 632/32, Liberec
115	lípa zelená	RZ,RLPV,OV	Dolní Oldřiš	1295	KSS LK	České mládeže 632/32, Liberec

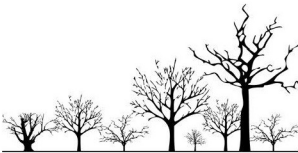

REKONSTRUKCE SILNIČNÍ ZELENE NA FRÝDLANTSKU: KOMUNIKACE č. III/2914		ARR - AGENTURA REGIONÁLNÍHO ROZVOJE spol. s r.o. U Jezu 525/4, 460 01 Liberec www.arr-nisa.cz	
Stupeň dokumentace: REALIZAČNÍ, VZ		Objednatel: Krajská správa silnic Libereckého kraje, příspěvková organizace	
Obsah: OPATŘENÍ KN - ORTO		Datum: 10/2018	Autor: Ing. Miluše Portlová, DiS.
Příloha: 2.5.2	Měřítko: 1 : 1 500		



REKONSTRUKCE SILNIČNÍ ZELEŇ NA FRÝDLANTSKU: KOMUNIKACE č. III/2914		ARR - AGENTURA REGIONÁLNÍHO ROZVOJE spol. s r.o. U Jezu 525/4, 460 01 Liberec www.arr-nisa.cz	
Stupeň dokumentace: REALIZAČNÍ, VZ		Objednatel: Krajská správa silnic Libereckého kraje, příspěvková organizace	
Obsah: OPATŘENÍ KN - ORTO		Datum: 10/2018	Autor: Ing. Miluše Portlová, DiS.
Příloha: 2.5.2	Měřítko: 1 : 1 500		