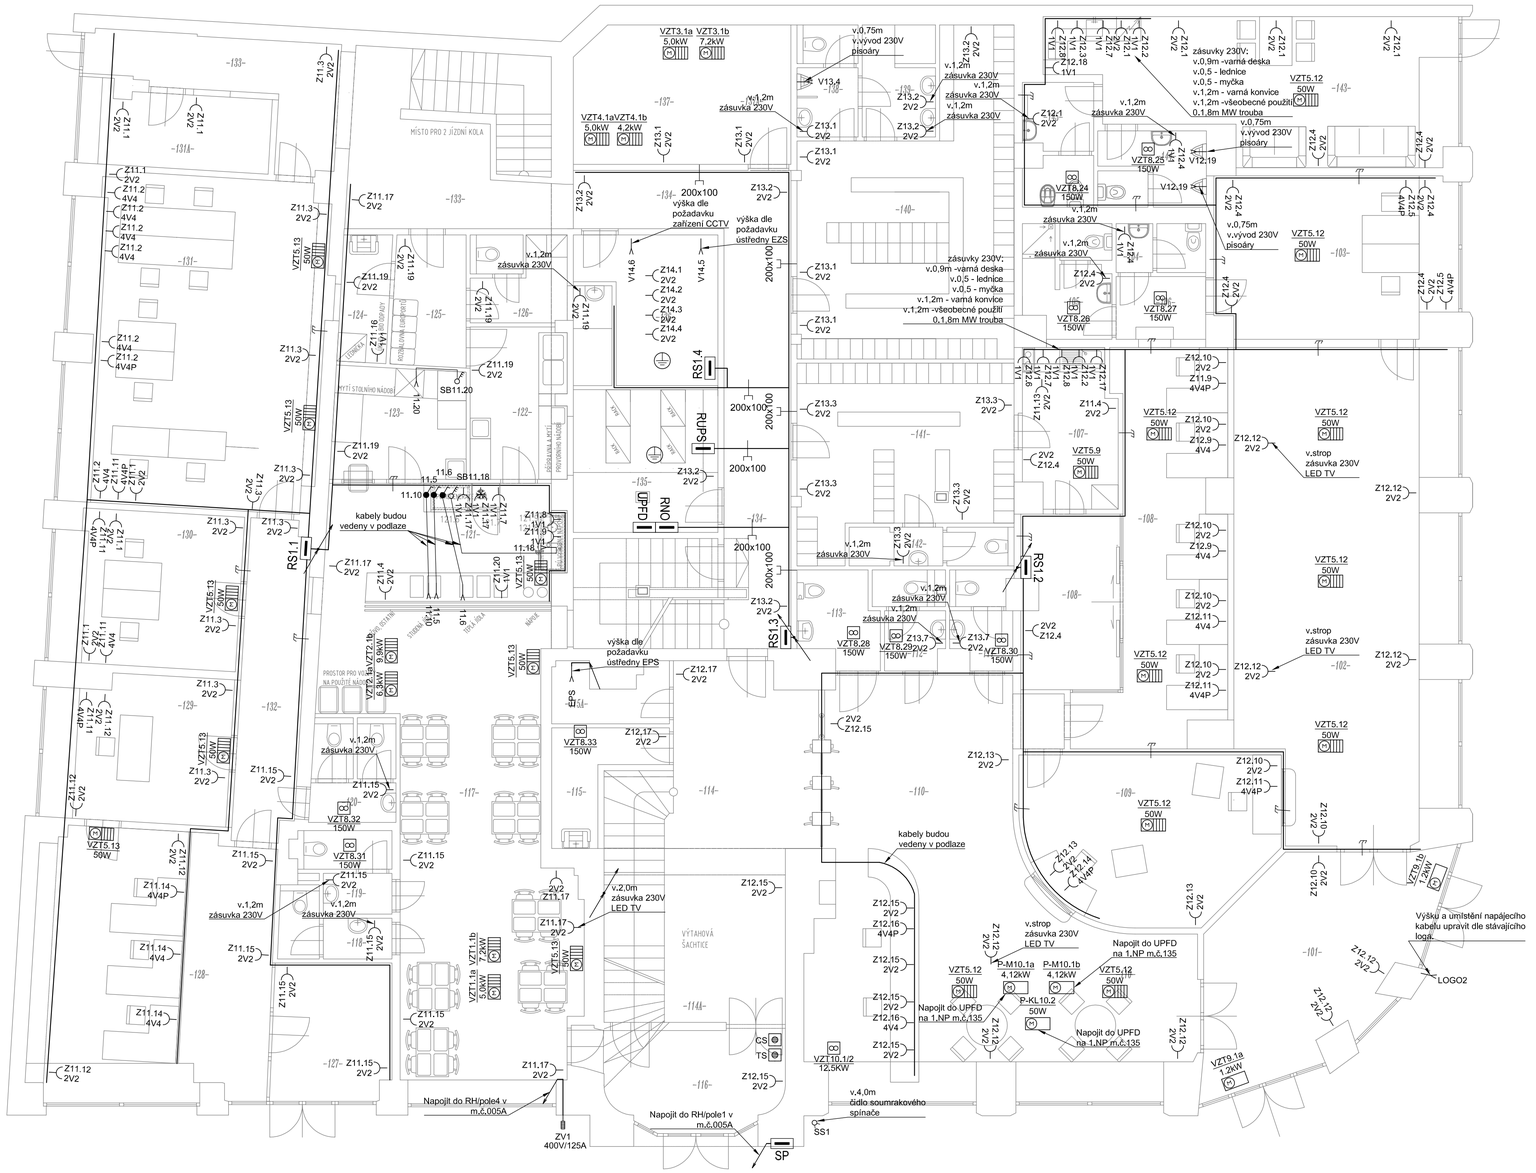

LEGENDA MÍSTNOSTÍ

MÍSTNOST č.	ÚČEL MÍSTNOSTI	PLOCHA M2	PODLAHY	STĚNY	STROP
101	VSTUP - HLAVNÍ	24,86	STÁVAJÍCÍ KERAMLAŽBA - OPRAVA - ČISTÍCÍ ZÓNA	VPC OMÍTKA ŠTUKOVÁ - OPRAVA CCA 10%	STÁVAJÍCÍ KAZETOVÝ PODHLED - OPRAVA-DOPLNĚNÍ
102	ZÁKAZNICKÁ HALA	52,77	STÁVAJÍCÍ KERAM DLAŽBA - OPRAVA DOPLNĚNÍ	VPC OMÍTKA ŠTUKOVÁ - OPRAVA CCA 10%	STÁVAJÍCÍ KAZETOVÝ PODHLED - OPRAVA-DOPLNĚNÍ
103	KANCELÁŘ	19,92	STÁVAJÍCÍ KERAM DLAŽBA - OPRAVA DOPLNĚNÍ	VPC OMÍTKA ŠTUKOVÁ - OPRAVA CCA 10%	STÁVAJÍCÍ KAZETOVÝ PODHLED - OPRAVA-DOPLNĚNÍ
104	WC - MUŽI	02,60	STÁVAJÍCÍ KERAM DLAŽBA - OPRAVA DOPLNĚNÍ	VPC OMÍTKA ŠTUKOVÁ - KERAM. OBKLAD - STÁVAJ.	STÁVAJÍCÍ KAZETOVÝ PODHLED - OPRAVA-DOPLNĚNÍ
105	WC - ŽENY - SOC.ZÁZ	05,58	STÁVAJÍCÍ KERAM DLAŽBA - OPRAVA DOPLNĚNÍ	VPC OMÍTKA ŠTUKOVÁ - KERAM. OBKLAD - STÁVAJ.	STÁVAJÍCÍ KAZETOVÝ PODHLED - OPRAVA-DOPLNĚNÍ
106	ZÁDVEŘÍ-CHODBA	03,78	STÁVAJÍCÍ KERAM DLAŽBA - OPRAVA DOPLNĚNÍ	VPC OMÍTKA ŠTUKOVÁ - OPRAVA CCA 10%	STÁVAJÍCÍ KAZETOVÝ PODHLED - OPRAVA-DOPLNĚNÍ
107	KUCHYŇKA	08,67	STÁVAJÍCÍ KERAM DLAŽBA - OPRAVA DOPLNĚNÍ	VPC OMÍTKA ŠTUKOVÁ - OPRAVA CCA 10%	STÁVAJÍCÍ KAZETOVÝ PODHLED - OPRAVA-DOPLNĚNÍ
108	ZÁZEMÍ ZÁKAZNICKÉ HALY	36,93	STÁVAJÍCÍ KERAM DLAŽBA - OPRAVA DOPLNĚNÍ	VPC OMÍTKA ŠTUKOVÁ - OPRAVA CCA 10%	STÁVAJÍCÍ KAZETOVÝ PODHLED - OPRAVA-DOPLNĚNÍ
109	KANCELÁŘ	23,65	PVC NA NOVOU SAMONIVEL. TEMOVRSTVU VOU STĚRKU	NOVÁ VPC OMÍTKA ŠTUKOVÁ	NOVÝ SDK PODHLED
110	HALA NÁVŠTĚVNÍKŮ	64,35	NOVÁ KERAMLAŽBA NA FLEXI TMEL SAMONIVEL. TEMOVRSTVU STĚRKU	NOVÁ VPC OMÍTKA ŠTUKOVÁ	NOVÝ SDK PODHLED
111	WC - MUŽI	03,45	NOVÁ KERAMLAŽBA NA FLEXI TMEL SAMONIVEL. TEMOVRSTVU STĚRKU	NOVÁ VPC OMÍTKA ŠTUKOVÁ KERAM. OBKLAD DO 2M	NOVÝ SDK PODHLED
112	WC - ŽENY	03,53	NOVÁ KERAMLAŽBA NA FLEXI TMEL SAMONIVEL. TEMOVRSTVU STĚRKU	NOVÁ VPC OMÍTKA ŠTUKOVÁ KERAM. OBKLAD DO 2M	NOVÝ SDK PODHLED
113	WC - IMOBILNÍ	04,35	NOVÁ KERAMLAŽBA NA FLEXI TMEL SAMONIVEL. TEMOVRSTVU STĚRKU	NOVÁ VPC OMÍTKA ŠTUKOVÁ KERAM. OBKLAD DO 2M	NOVÝ SDK PODHLED
114	SKLADOVÝ PROSTOR	33,95	NOVÁ KERAMLAŽBA NA FLEXI TMEL SAMONIVEL. TEMOVRSTVU STĚRKU	NOVÁ VPC OMÍTKA ŠTUKOVÁ	NOVÝ SDK PODHLED
114A	VÝTAH. ŠACHTICE	03,77	CEMENTOVÝ POTĚR S OLEJOVÝM NÁTĚREM S SOKLEM DO VPC	SKLENĚNÉ STĚNY VÝTAHOVÉ ŠACHTICE	NOVÝ SDK PODHLED
115	ÚKLID	04,95	NOVÁ KERAMLAŽBA NA FLEXI TMEL SAMONIVEL. TEMOVRSTVU STĚRKU	NOVÁ VPC OMÍTKA ŠTUKOVÁ KERAM. OBKLAD DO 2M	NOVÝ SDK PODHLED
115A	ZÁLOŽNÍ ZDROJ	03,85	NOVÁ KERAMLAŽBA NA FLEXI TMEL SAMONIVEL. TEMOVRSTVU STĚRKU	NOVÁ VPC OMÍTKA ŠTUKOVÁ KERAM. OBKLAD DO 2M	NOVÝ SDK PODHLED
116	VSTUP - ADMINISTRATIVA	11,49	NOVÁ KERAMLAŽBA NA FLEXI TMEL SAMONIVEL. TEMOVRSTVU STĚRKU	NOVÁ VPC OMÍTKA ŠTUKOVÁ	NOVÝ SDK PODHLED
117	JÍDELNA	50,10	NOVÁ KERAMLAŽBA NA FLEXI TMEL SAMONIVEL. TEMOVRSTVU STĚRKU	NOVÁ VPC OMÍTKA ŠTUKOVÁ	NOVÝ SDK PODHLED
118	WC - MUŽI - JÍDELNA	03,63	NOVÁ KERAMLAŽBA NA FLEXI TMEL SAMONIVEL. TEMOVRSTVU STĚRKU	NOVÁ VPC OMÍTKA ŠTUKOVÁ KERAM. OBKLAD DO 2M	NOVÝ SDK PODHLED
119	WC - ŽENY - JÍDELNA	04,10	NOVÁ KERAMLAŽBA NA FLEXI TMEL SAMONIVEL. TEMOVRSTVU STĚRKU	NOVÁ VPC OMÍTKA ŠTUKOVÁ KERAM. OBKLAD DO 2M	NOVÝ SDK PODHLED
120	WC - ŽENY - ASMNIST	05,39	NOVÁ KERAMLAŽBA NA FLEXI TMEL SAMONIVEL. TEMOVRSTVU STĚRKU	NOVÁ VPC OMÍTKA ŠTUKOVÁ KERAM. OBKLAD DO 2M	NOVÝ SDK PODHLED
121	VÝDEJNA JÍDEL	12,87	NOVÁ KERAMLAŽBA NA FLEXI TMEL SAMONIVEL. TEMOVRSTVU STĚRKU	NOVÁ VPC OMÍTKA ŠTUKOVÁ KERAM. OBKLAD DO 2M	NOVÝ SDK PODHLED
122	PŘÍPRAVNA A MYTÍ NÁDOBÍ	08,78	NOVÁ KERAMLAŽBA NA FLEXI TMEL SAMONIVEL. TEMOVRSTVU STĚRKU	NOVÁ VPC OMÍTKA ŠTUKOVÁ KERAM. OBKLAD DO 2M	NOVÝ SDK PODHLED
123	MYTÍ STOLNÍHO NÁDOBÍ	08,89	NOVÁ KERAMLAŽBA NA FLEXI TMEL SAMONIVEL. TEMOVRSTVU STĚRKU	NOVÁ VPC OMÍTKA ŠTUKOVÁ KERAM. OBKLAD DO 2M	NOVÝ SDK PODHLED

MÍSTNOST č.	ÚČEL MÍSTNOSTI	PLOCHA M2	PODLAHY	STĚNY	STROP
124	UKLID A BIODDPADY	03,77	NOVÁ KERAMLAŽBA NA FLEXI TMEL SAMONIVEL. TEMOVRSTVU STĚRKU	NOVÁ VPC OMÍTKA ŠTUKOVÁ KERAM. OBKLAD DO 2M	NOVÝ SDK PODHLED
125	ROZBALOVNA EUROPORTŮ	05,91	NOVÁ KERAMLAŽBA NA FLEXI TMEL SAMONIVEL. TEMOVRSTVU STĚRKU	NOVÁ VPC OMÍTKA ŠTUKOVÁ KERAM. OBKLAD DO 2M	NOVÝ SDK PODHLED
126	SOCIALNÍ ZÁZEMÍ VÝDEJNA	07,58	NOVÁ KERAMLAŽBA NA FLEXI TMEL SAMONIVEL. TEMOVRSTVU STĚRKU	NOVÁ VPC OMÍTKA ŠTUKOVÁ KERAM. OBKLAD DO 2M	NOVÝ SDK PODHLED
127	ZÁDVEŘÍ	09,79	NOVÁ KERAMLAŽBA NA FLEXI TMEL SAMONIVEL. TEMOVRSTVU STĚRKU	NOVÁ VPC OMÍTKA ŠTUKOVÁ	NOVÝ SDK PODHLED
128	KANCELÁŘ/ČEKÁRNA	36,46	NOVÁ PLOVOUCÍ PODLAHA - ZATĚŽOVÁ NA SAMONIVELAČNÍ TEMOVRSTVOU STĚRKU	NOVÁ VPC OMÍTKA ŠTUKOVÁ	NOVÝ SDK PODHLED
129	KANCELÁŘ	13,35	NOVÁ PLOVOUCÍ PODLAHA - ZATĚŽOVÁ NA SAMONIVELAČNÍ TEMOVRSTVOU STĚRKU	NOVÁ VPC OMÍTKA ŠTUKOVÁ	NOVÝ SDK PODHLED
130	KANCELÁŘ	14,50	NOVÁ PLOVOUCÍ PODLAHA - ZATĚŽOVÁ NA SAMONIVELAČNÍ TEMOVRSTVOU STĚRKU	NOVÁ VPC OMÍTKA ŠTUKOVÁ	NOVÝ SDK PODHLED
131	KANCELÁŘ	46,94	NOVÁ PLOVOUCÍ PODLAHA - ZATĚŽOVÁ NA SAMONIVELAČNÍ TEMOVRSTVOU STĚRKU	NOVÁ VPC OMÍTKA ŠTUKOVÁ	NOVÝ SDK PODHLED
131A	PŘÍRUČNÍ SKLAD	7,45	NOVÁ PLOVOUCÍ PODLAHA - ZATĚŽOVÁ NA SAMONIVELAČNÍ TEMOVRSTVOU STĚRKU	NOVÁ VPC OMÍTKA ŠTUKOVÁ	NOVÝ SDK PODHLED
132	CHODBA	12,24	NOVÁ PLOVOUCÍ PODLAHA - ZATĚŽOVÁ NA SAMONIVELAČNÍ TEMOVRSTVOU STĚRKU	NOVÁ VPC OMÍTKA ŠTUKOVÁ	NOVÝ SDK PODHLED
133	CHODBA	30,94	NOVÁ KERAMLAŽBA NA FLEXI TMEL SAMONIVEL. TEMOVRSTVU STĚRKU	NOVÁ VPC OMÍTKA ŠTUKOVÁ	NOVÝ SDK PODHLED
134	CHODBA	37,00	NOVÁ KERAMLAŽBA NA FLEXI TMEL SAMONIVEL. TEMOVRSTVU STĚRKU	NOVÁ VPC OMÍTKA ŠTUKOVÁ	NOVÝ SDK PODHLED
135	ZÁLOŽNÍ ZDROJ	12,44	NOVÁ KERAMLAŽBA NA FLEXI TMEL SAMONIVEL. TEMOVRSTVU STĚRKU	NOVÁ VPC OMÍTKA ŠTUKOVÁ	NOVÝ SDK PODHLED
136	SERVEROVNA	10,46	NOVÁ KERAMLAŽBA NA FLEXI TMEL SAMONIVEL. TEMOVRSTVU STĚRKU	NOVÁ VPC OMÍTKA ŠTUKOVÁ	NOVÝ SDK PODHLED
137	VZDUCHOTECHNIKA	11,43	NOVÁ KERAMLAŽBA NA FLEXI TMEL SAMONIVEL. TEMOVRSTVU STĚRKU	NOVÁ VPC OMÍTKA ŠTUKOVÁ	NOVÝ SDK PODHLED
137A	SKLAD	06,90	NOVÁ KERAMLAŽBA NA FLEXI TMEL SAMONIVEL. TEMOVRSTVU STĚRKU	NOVÁ VPC OMÍTKA ŠTUKOVÁ	NOVÝ SDK PODHLED
138	WC - MUŽI	04,10	NOVÁ KERAMLAŽBA NA FLEXI TMEL SAMONIVEL. TEMOVRSTVU STĚRKU	NOVÁ VPC OMÍTKA ŠTUKOVÁ KERAM. OBKLAD DO 2M	NOVÝ SDK PODHLED
139	UMYVARNA - MUŽI	04,95	NOVÁ KERAMLAŽBA NA FLEXI TMEL SAMONIVEL. TEMOVRSTVU STĚRKU	NOVÁ VPC OMÍTKA ŠTUKOVÁ KERAM. OBKLAD DO 2M	NOVÝ SDK PODHLED
140	ŠATNA MUŽI	33,71	NOVÁ KERAMLAŽBA NA FLEXI TMEL SAMONIVEL. TEMOVRSTVU STĚRKU	NOVÁ VPC OMÍTKA ŠTUKOVÁ	NOVÝ SDK PODHLED
141	ŠATNA - ŽENY	22,16	NOVÁ KERAMLAŽBA NA FLEXI TMEL SAMONIVEL. TEMOVRSTVU STĚRKU	NOVÁ VPC OMÍTKA ŠTUKOVÁ	NOVÝ SDK PODHLED
142	SOC.ZÁZEMÍ-ŽENY	03,82	NOVÁ KERAMLAŽBA NA FLEXI TMEL SAMONIVEL. TEMOVRSTVU STĚRKU	NOVÁ VPC OMÍTKA ŠTUKOVÁ KERAM. OBKLAD DO 2M	NOVÝ SDK PODHLED
143	DENNÍ MÍSTNOST ŘIDIČI	30,80	PVC - NOVÉ NA PŘÍPRAVNÝ PODKLAD	VPC OMÍTKA ŠTUKOVÁ - OPRAVA CCA 10%	STÁVAJÍCÍ KAZETOVÝ PODHLED - OPRAVA-DOPLNĚNÍ
144	WC - MUŽI	04,96	STÁVAJÍCÍ KERAM DLAŽBA - OPRAVA DOPLNĚNÍ	VPC OMÍTKA ŠTUKOVÁ - OPRAVA CCA 10%	STÁVAJÍCÍ KAZETOVÝ PODHLED - OPRAVA-DOPLNĚNÍ
145	ŠATNA - ŽENY+ÚKLID	05,04	STÁVAJÍCÍ KERAM DLAŽBA - OPRAVA DOPLNĚNÍ	VPC OMÍTKA ŠTUKOVÁ - OPRAVA CCA 10%	STÁVAJÍCÍ KAZETOVÝ PODHLED - OPRAVA-DOPLNĚNÍ

CELKEM 781,22 M2

	NÁZEV	NAPĚTÍ	PROUD	SCHÉMA	PÓLŮ	KRYTÍ
1V1	Zásuvka, jednonásobná v rámečku, pod omítku, 16A/230V	230	16	1x 2p+z	1	IP20
2V2	Zásuvka, dvojnásobná ve společném vodorovném rámečku, pod omítku, 16A/230V	230	16	2x 2p+z	1	IP20
4V4	Zásuvka, čtyřnásobná ve společném vodorovném čtyř rámečku, pod omítku, 16A/230V	230	16	4x 2p+z	1	IP20
	Zásuvka, jednonásobná v provedení na omítku s víčkem, 16A/230V, barva bílá	230	16	1x 2p+z	1	IP44
	Přívodka v provedení na omítku	400	125	3	3	IP54
	3f, vypínač, 1-0, 20A/400V, provedení na omítku	400	20	3	3	IP44
	VZT jednotka (dodávka profese VZT)					
	VZT jednotka (dodávka profese VZT)					
	Ventilátor (dodávka profese VZT)					
TS	Tlačítko Total Stop, s bezp. sklíčkem	230	10			
CS	Tlačítko Central Stop, s bezp. sklíčkem	230	10			
	Ochranné pospojování					
	Volný vývod, kabelem typu 3J					
	Kabelová trasa uložená pod omítkou					
200x100	kabelová trasa uložená v drátěném kabelovém žlabu 200x100mm, závěsy/vyložníky ve vzdálenosti max.1,9m					

Označování zásuvek:

#1 — identifikační číslo jističového vývodu z daného rozváděče
3V2PD — identifikace rámečkové sestavy

3 V 2 P D
- Datová zásuvka 2xRJ45 cat5e (D) / Bez datové zásuvky (-)
- (P) jedna ze zásuvek je vybavena přepěť. ochranou tř. III / Bez přepěťové ochrany (-)
- Počet silových zásuvek 230V/16A
- Uložení zásuvky vodorovné ve stěně (V), svislé ve stěně (S), v podlahové krabici (P)
- x-násobný rámeček

POZNÁMKA:
Silnoproudé a zásuvkové rozvody budou provedeny kabely CYKY.
Kabely budou uloženy v kabelových žlabech (chodba) nebo pod omítkou.
Zásuvky budou instalovány ve výšce 0,35m nad podlahou, pokud není stanoveno jinak.

Napěťová soustava:	3 NPE, 230/400V, 50 Hz, TN-S
Základní ochrana:	izolací dle ČSN 33 2000-4-41 ed.3 kryty a přepážkami dle ČSN 33 2000-4-41 ed.3
Ochranna při poruše:	automatickým odpojením od zdroje dle ČSN 33 2000-4-41 ed.3
Doplňková ochrana:	proudové chrániče ochranné pospojování

Amper design s.r.o.
Ruská 398/43
703 00 Ostrava - Vítkovice

Vypracoval :	V.Hochmann
Zodp. projektant :	Ing. J.Holáň
Kód zakázky:	A19-07
Datum :	11/2019
Měřítko : 1:75	Formát : A1
List/Listů : 1/1	

Investor :	Dopravní podnik Ostrava a.s., Poděbradova 494/2, 702 00 Ostrava
Název zakázky :	Stavební úpravy objektu Dopravního podniku Ostrava - II.etapa
Stupeň :	DPS - dokumentace pro provedení stavby
Část:	D.1.4 Silnoproudá elektrotechnika
Název výkresu:	PŮDORYS 1.NP - ZÁSUVKOVÉ A SILNOPROUDÉ ROZVODY
Poř. číslo :	E-09