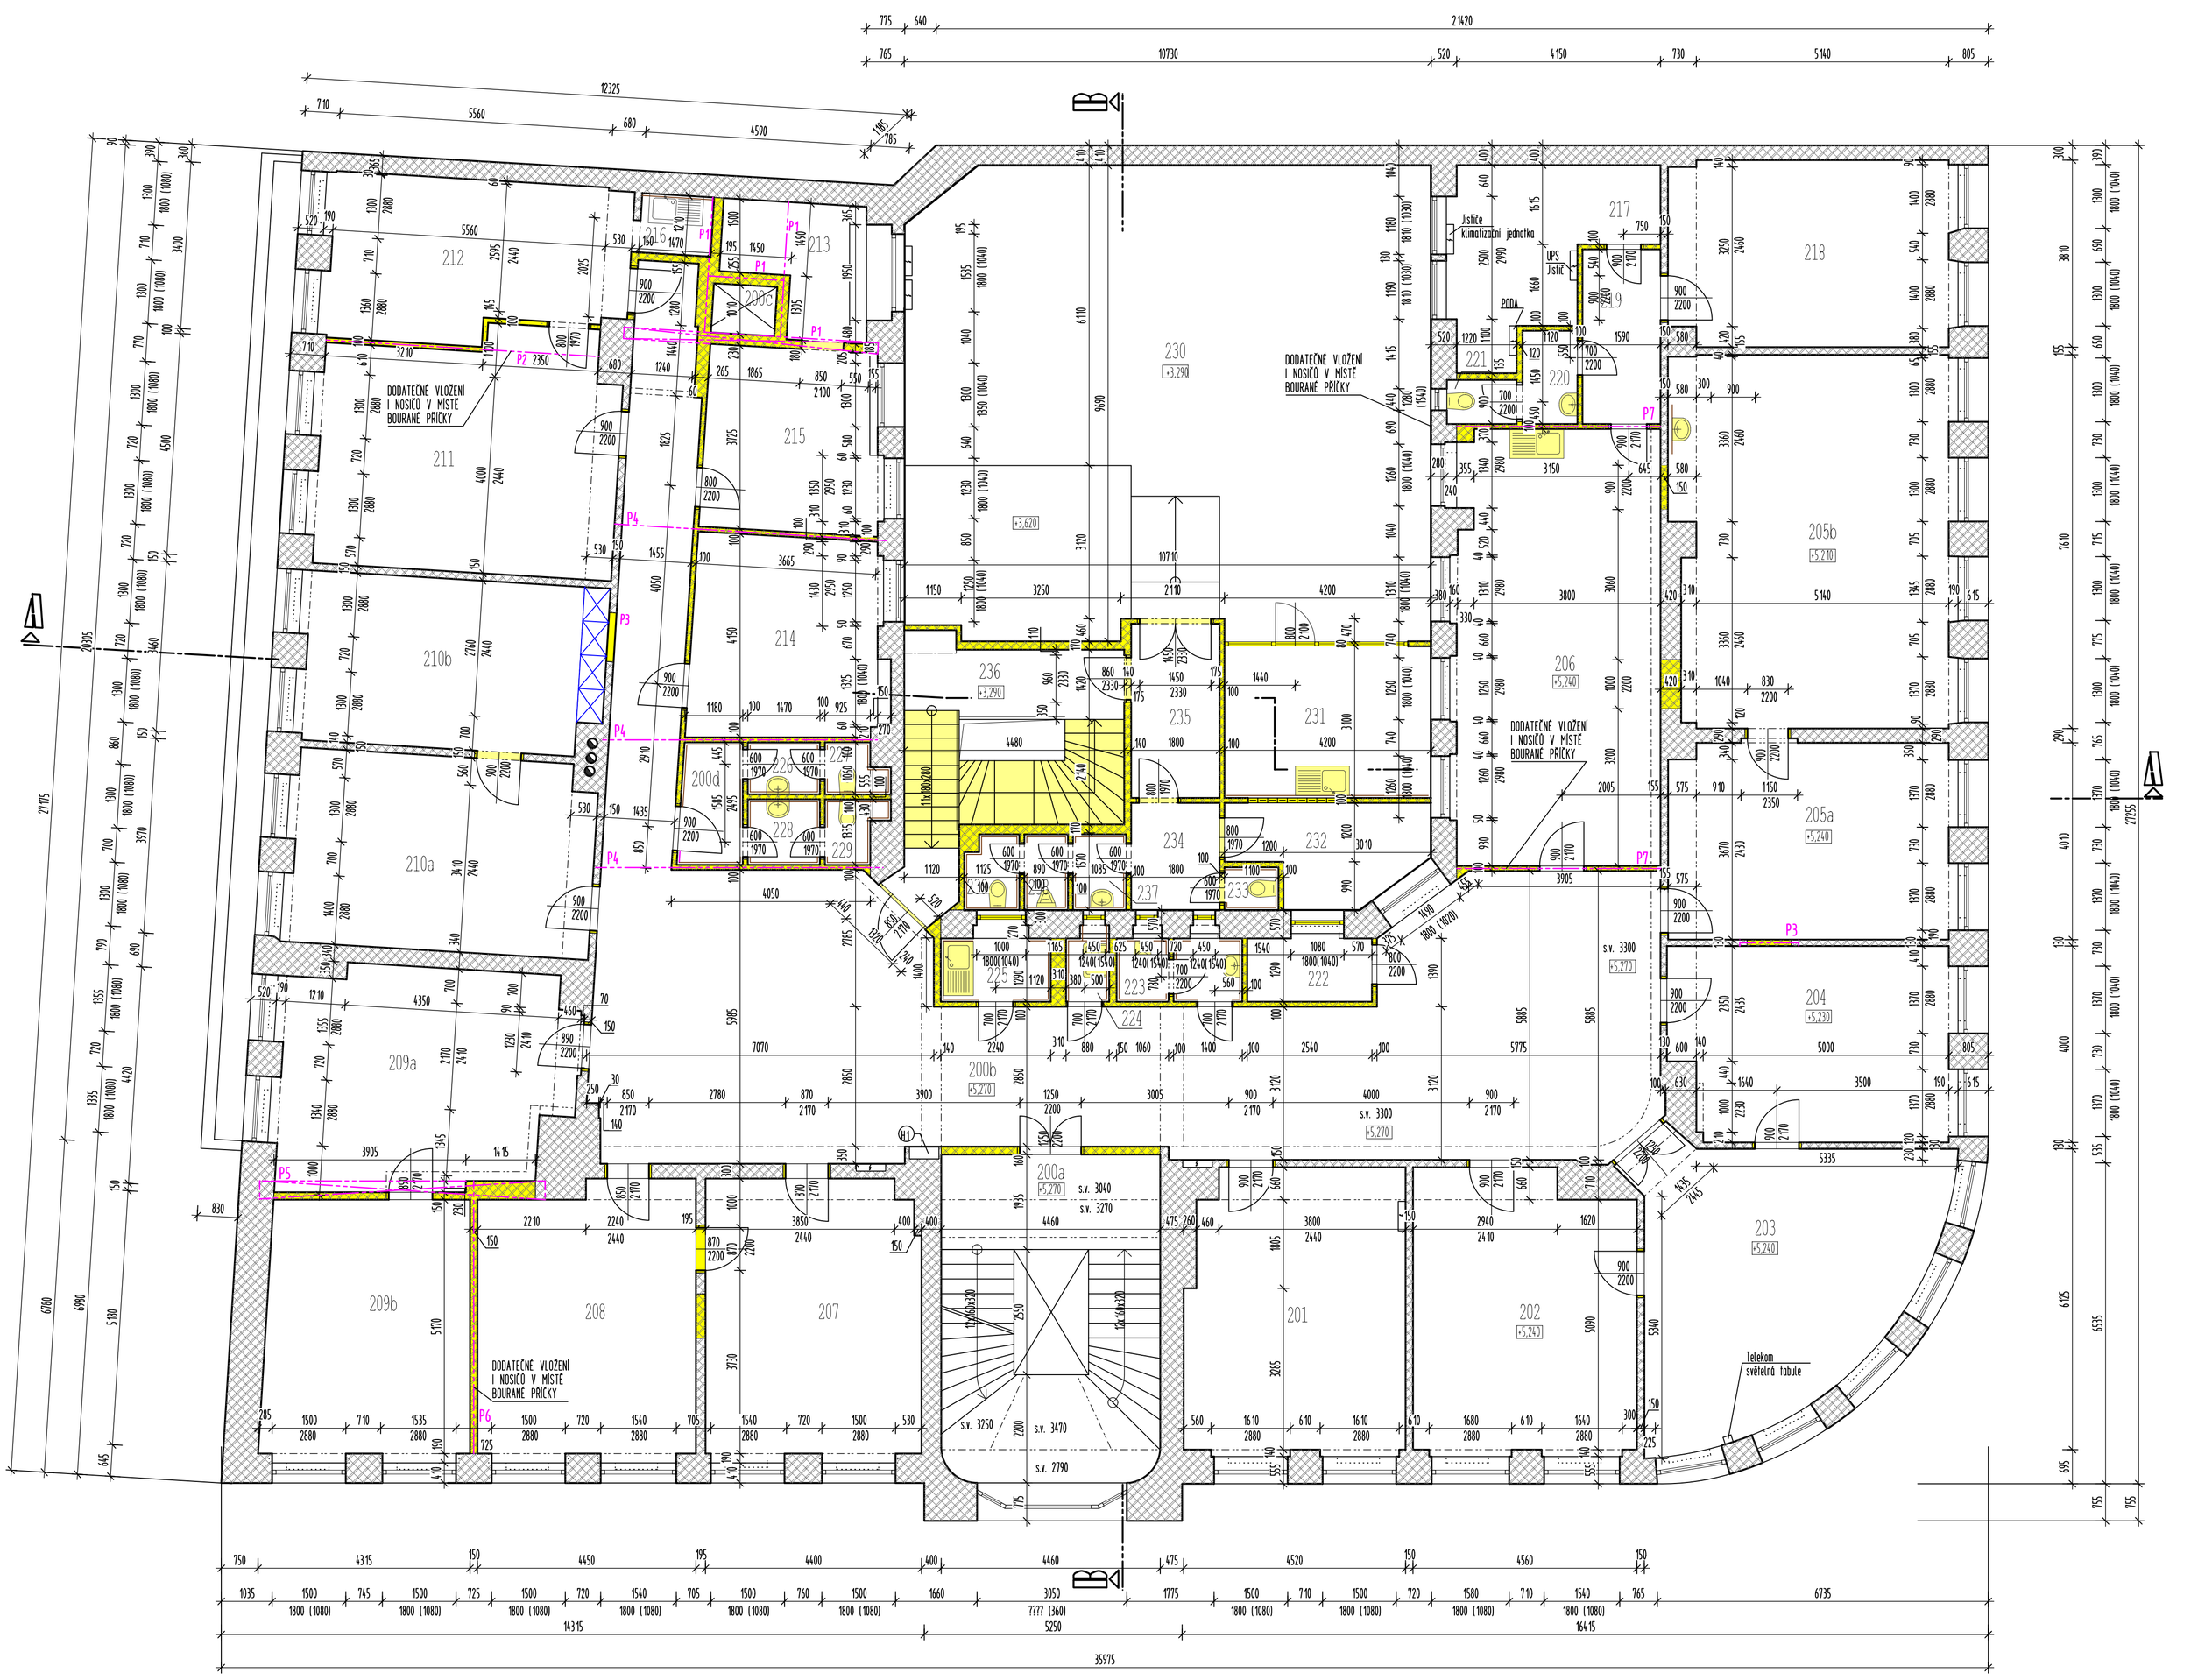


## LEGENDA MÍSTNOSTÍ

| MÍSTNOST Č. | ÚČEL MÍSTNOSTI | PLOCHA M2 | PODLAHY | STĚNY | STROP |
|---|---|---|---|---|---|
| 200a | SCHODIŠ. S VÝTAHEM | 29,53 | TERACO | VPC OMÍTKA ŠTUKOVÁ | VPC OMÍTKA ŠTUKOVÁ |
| 200b | CHODBA | 117,96 | KOBEREC NA BETONU | VPC OMÍTKA ŠTUKOVÁ | VPC OMÍTKA ŠTUKOVÁ |
| 200c | JÍDELNÍ VÝTAH | 01,64 | - | - | - |
| 200d | CHODBA | 03,16 | KERAMICKÁ DLAŽBA | VPC OMÍTKA ŠTUKOVÁ KERAMICKÝ OBKLAD V.2,25 m | VPC OMÍTKA ŠTUKOVÁ |
| 201 | KANCELÁŘ | 25,51 | KOBEREC NA PARKETÁCH | VPC OMÍTKA ŠTUKOVÁ | VPC OMÍTKA ŠTUKOVÁ |
| 202 | KANCELÁŘ | 25,62 | KOBEREC NA PARKETÁCH | VPC OMÍTKA ŠTUKOVÁ | VPC OMÍTKA ŠTUKOVÁ |
| 203 | KANCELÁŘ | 31,28 | KOBEREC NA PARKETÁCH | VPC OMÍTKA ŠTUKOVÁ | VPC OMÍTKA ŠTUKOVÁ |
| 204 | KANCELÁŘ | 22,46 | KOBEREC NA PARKETÁCH | VPC OMÍTKA ŠTUKOVÁ | VPC OMÍTKA ŠTUKOVÁ |
| 205a | KANCELÁŘ | 23,24 | KOBEREC NA PARKETÁCH | VPC OMÍTKA ŠTUKOVÁ | VPC OMÍTKA ŠTUKOVÁ |
| 205b | KANCELÁŘ | 43,11 | KOBEREC NA PARKETÁCH | VPC OMÍTKA ŠTUKOVÁ | VPC OMÍTKA ŠTUKOVÁ |
| 206 | KANCELÁŘ | 37,24 | KOBEREC NA BETON | VPC OMÍTKA ŠTUKOVÁ | VPC OMÍTKA ŠTUKOVÁ |
| 207 | KANCELÁŘ | 24,55 | KOBEREC NA PARKETÁCH | VPC OMÍTKA ŠTUKOVÁ | VPC OMÍTKA ŠTUKOVÁ |
| 208 | KANCELÁŘ | 21,13 | KOBEREC NA PARKETÁCH | VPC OMÍTKA ŠTUKOVÁ | VPC OMÍTKA ŠTUKOVÁ |
| 209a | KANCELÁŘ | 25,76 | KOBEREC NA PARKETÁCH | VPC OMÍTKA ŠTUKOVÁ | VPC OMÍTKA ŠTUKOVÁ |
| 209b | KANCELÁŘ | 22,07 | KOBEREC NA PARKETÁCH | VPC OMÍTKA ŠTUKOVÁ | VPC OMÍTKA ŠTUKOVÁ |
| 210a | KANCELÁŘ | 24,12 | KOBEREC NA PARKETÁCH | VPC OMÍTKA ŠTUKOVÁ | VPC OMÍTKA ŠTUKOVÁ |
| 210b | KANCELÁŘ | 20,95 | KOBEREC NA PARKETÁCH | VPC OMÍTKA ŠTUKOVÁ | VPC OMÍTKA ŠTUKOVÁ |
| 211 | KANCELÁŘ | 28,68 | KOBEREC NA PARKETÁCH | VPC OMÍTKA ŠTUKOVÁ | VPC OMÍTKA ŠTUKOVÁ |
| 212 | KANCELÁŘ | 19,13 | KOBEREC NA PARKETÁCH | VPC OMÍTKA ŠTUKOVÁ | VPC OMÍTKA ŠTUKOVÁ |
| 213 | ŠATNA | 06,48 | KOBEREC NA PARKETÁCH | VPC OMÍTKA ŠTUKOVÁ | VPC OMÍTKA ŠTUKOVÁ |
| 214 | KANCELÁŘ | 15,65 | KOBEREC NA PARKETÁCH | VPC OMÍTKA ŠTUKOVÁ | VPC OMÍTKA ŠTUKOVÁ |
| 215 | KANCELÁŘ | 13,01 | KOBEREC NA PARKETÁCH | VPC OMÍTKA ŠTUKOVÁ | VPC OMÍTKA ŠTUKOVÁ |
| 216 | KUCHYŇKA | 19,58 | KERAMICKÁ DLAŽBA | VPC OMÍTKA ŠTUKOVÁ | VPC OMÍTKA ŠTUKOVÁ |

| MÍSTNOST Č. | ÚČEL MÍSTNOSTI | PLOCHA M2 | PODLAHY | STĚNY | STROP |
|---|---|---|---|---|---|
| 217 | SERVROVNA | 11,96 | PVC | VPC OMÍTKA ŠTUKOVÁ | VPC OMÍTKA ŠTUKOVÁ |
| 218 | KANCELÁŘ | 21,99 | KOBEREC NA BETONU | VPC OMÍTKA ŠTUKOVÁ | VPC OMÍTKA ŠTUKOVÁ |
| 219 | CHODBA | 05,66 | KOBEREC NA BETONU | VPC OMÍTKA ŠTUKOVÁ | VPC OMÍTKA ŠTUKOVÁ |
| 220 | WC M - UMÝVÁRNA | 02,13 | KERAMICKÁ DLAŽBA | VPC OMÍTKA ŠTUKOVÁ | VPC OMÍTKA ŠTUKOVÁ |
| 221 | WC | 01,28 | KERAMICKÁ DLAŽBA | VPC OMÍTKA ŠTUKOVÁ KERAMICKÝ OBKLAD V 1,7m | VPC OMÍTKA ŠTUKOVÁ |
| 222 | SKLAD | 03,37 | PVC | VPC OMÍTKA ŠTUKOVÁ | VPC OMÍTKA ŠTUKOVÁ |
| 223 | WC Ž | 03,24 | KERAMICKÁ DLAŽBA | VPC OMÍTKA ŠTUKOVÁ KERAMICKÝ OBKLAD V 2,25m | VPC OMÍTKA ŠTUKOVÁ |
| 224 | ÚKLID | 01,14 | KERAMICKÁ DLAŽBA | VPC OMÍTKA ŠTUKOVÁ KERAMICKÝ OBKLAD V 2,25m | VPC OMÍTKA ŠTUKOVÁ |
| 225 | KUCHYŇKA | 02,89 | KERAMICKÁ DLAŽBA | VPC OMÍTKA ŠTUKOVÁ KERAMICKÝ OBKLAD V 2,25m | VPC OMÍTKA ŠTUKOVÁ |
| 226 | WC - Ž-UMÝVÁRNA | 01,56 | KERAMICKÁ DLAŽBA | VPC OMÍTKA ŠTUKOVÁ KERAMICKÝ OBKLAD V 2,25m | VPC OMÍTKA ŠTUKOVÁ |
| 227 | WC Ž | 01,22 | KERAMICKÁ DLAŽBA | VPC OMÍTKA ŠTUKOVÁ KERAMICKÝ OBKLAD V 2,25m | VPC OMÍTKA ŠTUKOVÁ |
| 228 | WC M-UMÝVÁRNA | 01,96 | KERAMICKÁ DLAŽBA | VPC OMÍTKA ŠTUKOVÁ KERAMICKÝ OBKLAD V 2,25m | VPC OMÍTKA ŠTUKOVÁ |
| 229 | WC M | 01,41 | KERAMICKÁ DLAŽBA | VPC OMÍTKA ŠTUKOVÁ KERAMICKÝ OBKLAD V 2,25m | VPC OMÍTKA ŠTUKOVÁ |
| 230 | DISPEČINK | 101,57 | KOBEREC NA DŘEVĚNÉ PODLAZE DEMONTÁŽ ZDVOJENÉ PODLAHY | VPC OMÍTKA ŠTUKOVÁ | VPC OMÍTKA ŠTUKOVÁ |
| 231 | KUCHYŇKA | 13,02 | KOBEREC NA BETONU | VPC OMÍTKA ŠTUKOVÁ | VPC OMÍTKA ŠTUKOVÁ |
| 232 | ŠATNA ŽENY | 07,21 | PVC | VPC OMÍTKA ŠTUKOVÁ | VPC OMÍTKA ŠTUKOVÁ |
| 233 | WC - ŽENY | 00,97 | KERAMICKÁ DLAŽBA | VPC OMÍTKA ŠTUKOVÁ | VPC OMÍTKA ŠTUKOVÁ |
| 234 | CHODBA | 03,92 | PVC | VPC OMÍTKA ŠTUKOVÁ | VPC OMÍTKA ŠTUKOVÁ |
| 235 | CHODBA | 06,39 | KOBEREC NA BETONU | VPC OMÍTKA ŠTUKOVÁ | VPC OMÍTKA ŠTUKOVÁ |
| 236 | SCHODIŠTĚ | 18,60 | KOBEREC NA BETONU | VPC OMÍTKA ŠTUKOVÁ | VPC OMÍTKA ŠTUKOVÁ |
| 237 | UMYVÁRNA M | 01,68 | KERAMICKÁ DLAŽBA | VPC OMÍTKA ŠTUKOVÁ | VPC OMÍTKA ŠTUKOVÁ |
| 238 | WC M | 01,37 | KERAMICKÁ DLAŽBA | VPC OMÍTKA ŠTUKOVÁ | VPC OMÍTKA ŠTUKOVÁ |
| 239 | WC M | 01,63 | KERAMICKÁ DLAŽBA | VPC OMÍTKA ŠTUKOVÁ | VPC OMÍTKA ŠTUKOVÁ |

## DETAIL D I NOSIČE DO ŽB VĚNCE

M 1:20




## VÝPIS PŘEKLADŮ DODATEČNĚ VLOŽENÝCH A DOPLNĚNÍ BOURANÝCH PŘÍČEK - 2.NP

| POZICE | VELIKOST | DÉLKA MM | KUSŮ | KG/BM | KG CELKEM | POZNÁMKA |
|---|---|---|---|---|---|---|
| P1 | I č.28 | 3x5200 | 1 | 47,9 | 1121 | SVAŘENEC - ULOŽENO NA 50 MM POTĚR S DÉLKOU ULOŽENÍ 200 MM -ZESÍLENÍ ZDIVA POD ULOŽENÍM |
| P1 | I č.24 | 2x3100 | 2 | 36,2 | 674 | SVAŘENEC - ULOŽENO NA 50 MM POTĚR S DÉLKOU ULOŽENÍ 200 MM -ZESÍLENÍ ZDIVA POD ULOŽENÍM |
| P1 | I č.24 | 2x1600 | 1 | 36,2 | 174 | SVAŘENEC - ULOŽENO NA 50 MM POTĚR S DÉLKOU ULOŽENÍ 200 MM -ZESÍLENÍ ZDIVA POD ULOŽENÍM |
| P2 | I č.20 | 2x5900 | 1 | 26,2 | 465 | OSAZENO U HORNÍ ČÁSTI PŮVODNÍ (BOURANÉ) PŘÍČKY NA PLOTNY S 4XM8 ZÁVITOVÝMI TYČEMI - VIZ.DETAIL |
| P3 | I č.16 | 6x1500 | 1 | 17,9 | 242 | ULOŽENO NA 50 MM POTĚR S DÉLKOU ULOŽENÍ 200 MM -ZESÍLENÍ ZDIVA POD ULOŽENÍM |
| P4 | I č.20 | 2x5600 | 3 | 26,2 | 1321 | OSAZENO U HORNÍ ČÁSTI PŮVODNÍ (BOURANÉ) PŘÍČKY NA PLOTNY S 4XM8 ZÁVITOVÝMI TYČEMI - VIZ.DETAIL |
| P5 | I č.28 | 3x5800 | 1 | 47,9 | 1250 | ULOŽENO NA 50 MM POTĚR S DÉLKOU ULOŽENÍ 200 MM -ZESÍLENÍ ZDIVA POD ULOŽENÍM |
| P6 | I č.20 | 2x5550 | 1 | 26,2 | 437 | OSAZENO U HORNÍ ČÁSTI PŮVODNÍ (BOURANÉ) PŘÍČKY NA PLOTNY S 4XM8 ZÁVITOVÝMI TYČEMI - VIZ.DETAIL |
| P7 | I č.20 | 2x4500 | 2 | 26,2 | 707 | OSAZENO U HORNÍ ČÁSTI PŮVODNÍ (BOURANÉ) PŘÍČKY NA PLOTNY S 4XM8 ZÁVITOVÝMI TYČEMI - VIZ.DETAIL |

CELKEM 6391 KG

## LEGENDA MATERIÁLU - půdorys 2.np - stávající stav

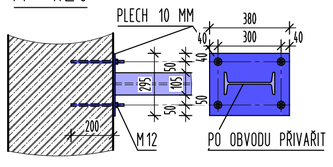- BOURANNÉ KONSTRUKCE V ŘEZU
- BOURANNÉ KONSTRUKCE V POHLEDU
- STÁVAJÍCÍ ŽB MONOLITICKÉ KONSTRUKCE
- STÁVAJÍCÍ ZDĚNÉ KONSTRUKCE
- DODATEČNĚ VLOŽENÉ PŘEKLADY - PŘED ZAHÁJENÍM BOURACÍCH PRACÍ

D100 - STAVEBNÍ ČÁST

| | | |
|---|---|---|
| ZODP. PROJEKTANT<br>ING.MARTIN JIŘÍK | VYPRACOVAL<br>ING.MARTIN JIŘÍK, ING.ARCH.JIŘÍ HOŘÍNEK | SPAN s.r.o.<br>PROJEKČNÍ A INŽENÝRSKÁ KANCELÁŘ IČO 47153521, DIČ CZ47153521<br>KRATOCHVÍLOVA 3, 702 00 OSTRAVA |
| OBJEDNATEL | DOPRAVNÍ PODNIK OSTRAVA a.s., PODĚBRADOVA 494/2, 702 00, OSTRAVA , IČ 61974757 | DOPRAVNÍ PODNIK OSTRAVA |
| MÍSTO STAVBY | OSTRAVA - MORAVSKÁ OSTRAVA, KRAJ MORAVSKOSLEZSKÝ | |
| STAVBA: STAVEBNÍ ÚPRAVY OBJEKTU DOPRAVNÍHO PODNIKU OSTRAVA - II. ETAPA | | ZAKÁZKA 011020 18PD<br>DATUM 11/2019<br>MĚŘÍTKO 1 : 75 |
| DOKUMENTACE V ROZSAHU PRO PROVEDENÍ STAVBY - DPS | | |
| PŮDORYS 2.NP - STÁVAJÍCÍ STAV - BOURACÍ PRÁCE | | Č.VÝKRESU D106 |