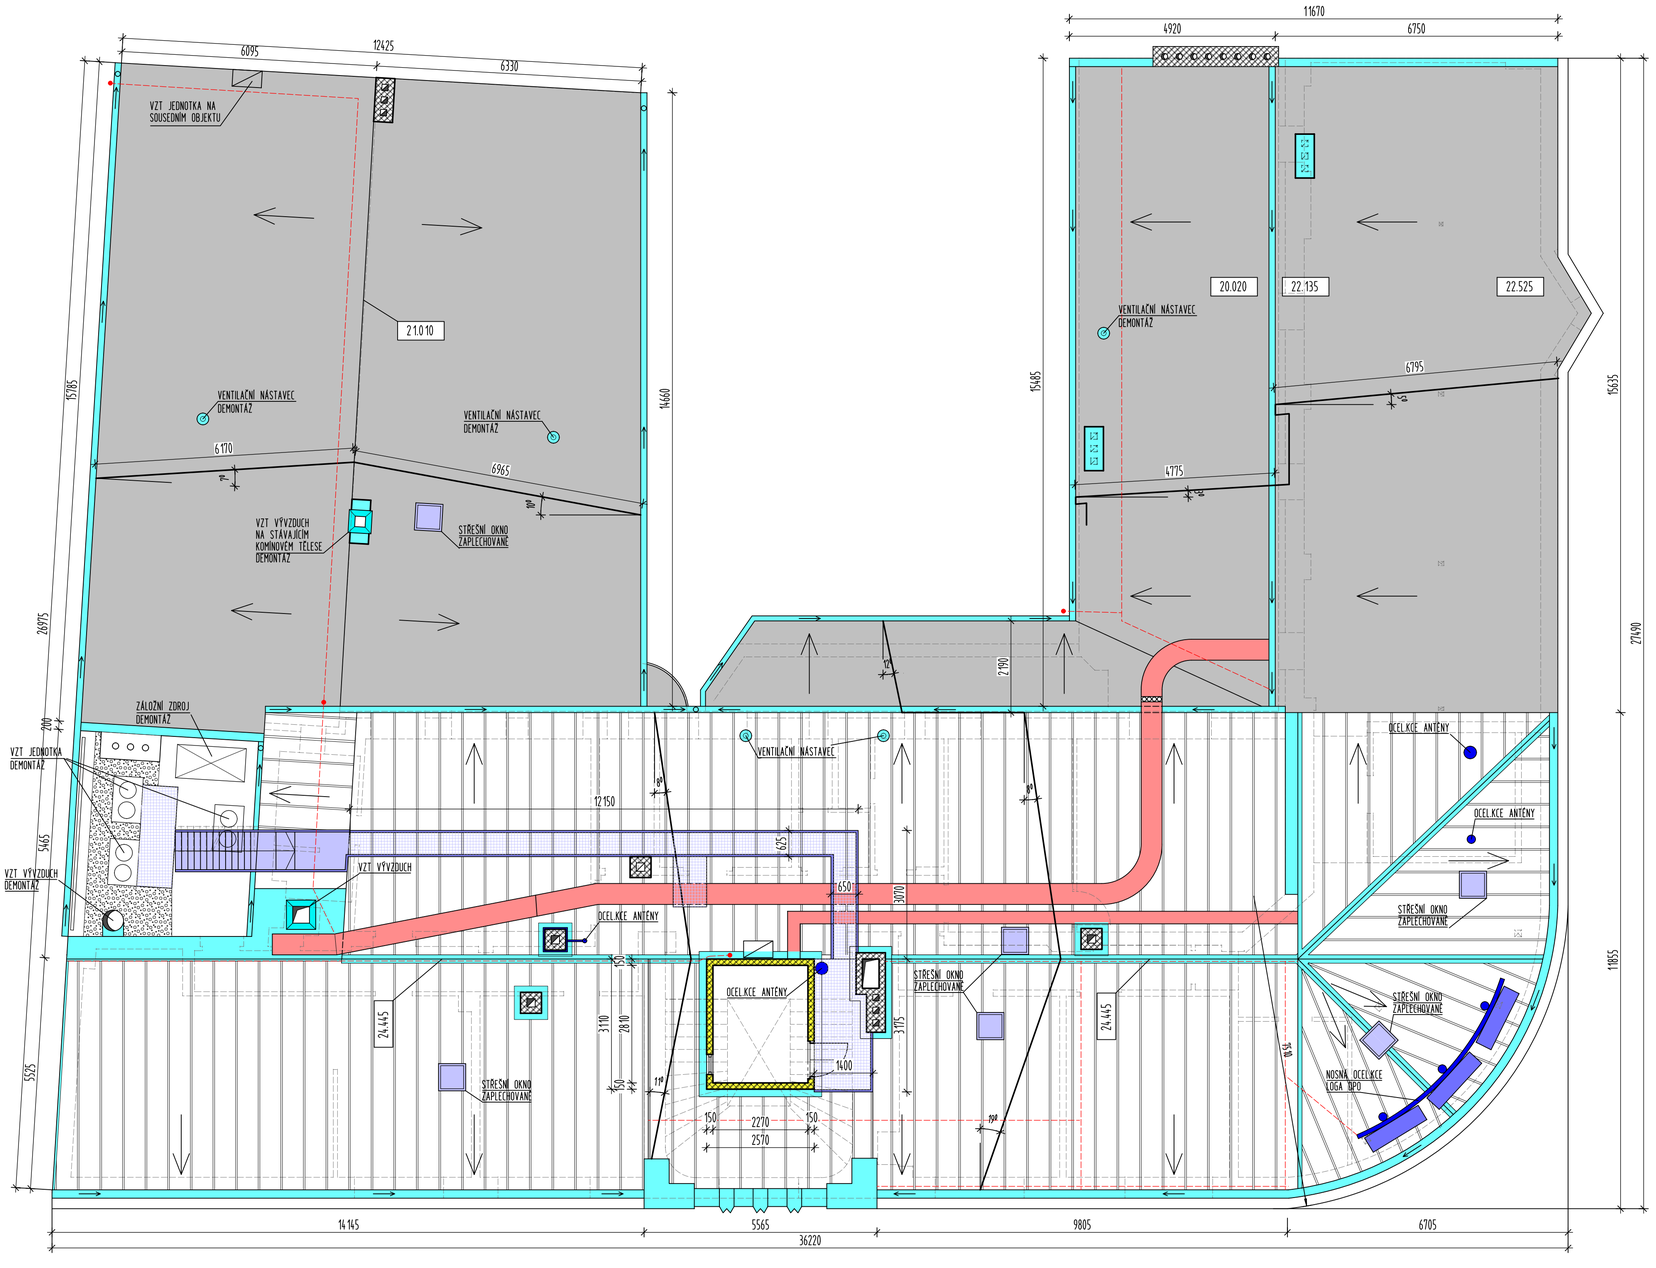

LEGENDA MATERIÁLU - půdorys 1.pp - stávající stav

- BOURANNÉ KONSTRUKCE STROJOVNA VÝTAHU
- KRYTINA - ASFALTOVÉ MODIFIKOVANÉ PÁSY S POSYPEM CELOPLOŠNĚ PŘITAVENÉ NA PŮVODNÍ PLECHOVOU KRYTINU - ODSTRANĚNÍ CELÉHO SOUVRSTVÍ.
- STŘEŠNÍ KLEMPÍŘSKÉ KONSTRUKCE (ŽLABY, OPLECHOVÁNÍ ZDÍ, OKAPNIČKY, ZÁVĚTRNÉ LIŠTY, ÚŽLABÍ, OPLECHOVÁNÍ HŘEBENE, OPLECHOVÁNÍ KOMÍNTĚLES ...) - DEMONTÁŽ V CELÉM ROZSAHU
- PLECHOVÉ KORYTA, KRYTÉ S KABELÁŽÍ - DEMONTÁŽ V CELÉM ROZSAHU
- OCELOVÉ SCHODIŠTĚ Z RÝH. PLECHY - DEMONTÁŽ
- OCELOVÁ LÁVKA S OCELOVÝM TRUB.ZÁBRADLÍM A POROROŠTY - DEMONTÁŽ V CELÉM ROZSAHU
- STŘEŠNÍ ČÁST HROMOSVODŮ - DEMONTÁŽ V CELÉM ROZSAHU
- PLECHOVÁ KRYTINA S STOJATOU DRÁŽKOU - DEMONTÁŽ V CELÉM ROZSAHU
- VYMÝVANÝ STĚRK - ODEBRAT V CELÉM ROZSAHU

POZNÁMKA : PROJEKTOVÁ DOKUMENTACE NEŘEŠÍ ANTÉNNÍ ROZVODY A ANTÉNY SAMOTNÉ NAD ÚROVNÍ STŘECHY. JEDNOTLIVÍ UŽIVATELÉ (SMLUVNÍ PARTNEŘI DPO) NEPŘEDALI PODKLADY NUTNÉ PRO KOORDINACI. S TOUTO PROJEKTOVOU DOKUMENTACÍ. KROMĚ VODAFONU JSOU PAK K DISPOZICI JEDNOTLIVÁ VYJÁDŘENÍ.
S TÍM SOUVISÍ KABELOVÉ ROZVODY VEDENY PO STŘEŠNÍ KRYTINĚ V KORÝTKÁCH Z POZINK PLECHU, KTERÉ BUDOU V PRŮBĚHU STAVBY DEMONTOVÁNY, STEJNĚ JAKO OCELOVÉ POCHOZÍ LÁVKY.
PŘED ZAHÁJENÍM STAVBY MUSÍ BÝT JEDNOTLIVÉ, VÝŠE UVEDENÉ ROZVODY VYŘEŠENY.
NENÍ VYLOUČENO, ŽE PROZATÍM NEUJASNĚNÉ ZÁSAHY DO ROVODŮ SMLUVNÍCH PARTNERŮ DPO BUDOU MÍT DOPAD I NA STAVEBNÍ ČÁST TÉTO PD.
LOGO DPO BUDE DEMONTOVÁNO A OPRAVENÉ STŘECHY ZPĚTNĚ NAMONTOVÁNO

D100 - STAVEBNÍ ČÁST

ZODP. PROJEKTANT	VYPRACOVAL	SPAN s.r.o. PROJEKČNÍ A INŽENÝRSKÁ KANCELÁŘ IČO 47535281, DIČ CZ47535281 KRATOCHVÍLOVA 3, 702 00 OSTRAVA
ING.MARTIN JIŘÍK	ING.MARTIN JIŘÍK, ING.ARCH.JIŘÍ HOŘÍNEK	
OBJEDNATEL	DOPRAVNÍ PODNIK OSTRAVA a.s., PODĚBRADOVA 494/2, 702 00, OSTRAVA , IČ 61974757	DOPRAVNÍ PODNIK OSTRAVA
MÍSTO STAVBY	OSTRAVA - MORAVSKÁ OSTRAVA, KRAJ MORAVSKOSLEZSKÝ	
STAVBA	STAVEBNÍ ÚPRAVY OBJEKTU DOPRAVNÍHO PODNIKU OSTRAVA - II. ETAPA	ZAKÁZKA 0110201 9PD DATUM 11/2019 MĚŘÍTKO 1 : 75
	DOKUMENTACE V ROZSAHU PRO PROVEDENÍ STAVBY - DPS	
	STŘECHA - STÁVAJÍCÍ STAV	Č.VÝKRESU D118