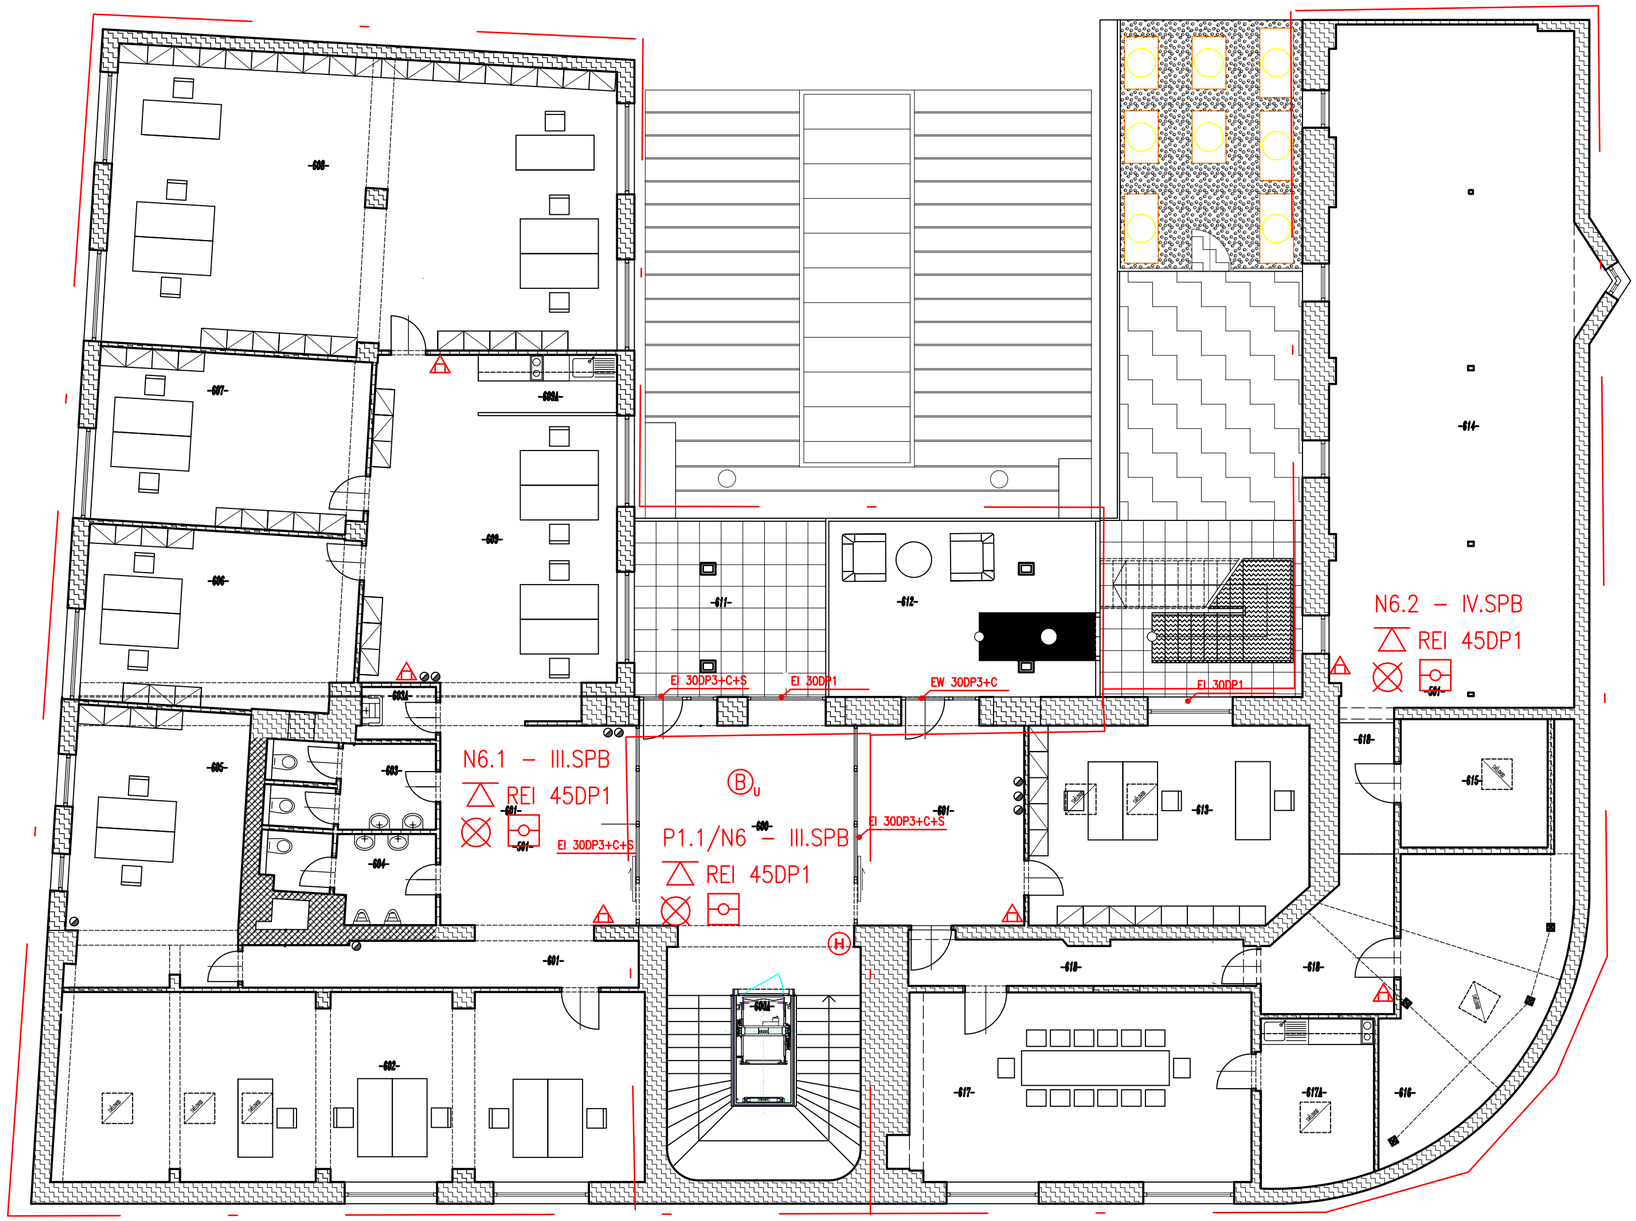

LEGENDA MÍSTNOSTÍ

MÍSTNOST Č.	NÁZEV MÍSTNOSTI	PLOCHA M2	PODLAHY	STĚNY	STROP
600A	VÝTAHOVÁ ŠACHTIKE	03,83	CEMENTOVÝ POTĚR S OKLUVÝM NÁTĚREM S SOKLEM 200 MM	SKLUZNÉ STĚNY VÝTAHOVÉ ŠACHTICE	NOVÝ SDK PODHLED PROSTŘEDNÍ
600	SCHODIŠŤOVÝ PROSTOR	46,83	NOVÁ KERAMICKÁ DLAŽBA NA FLEXI TMEL SAMONIVEL. TOMOVÍSTVOU STĚRKU	NOVÁ VPC OMÍTKA ŠTOK.+ KERAM. OBKLAD DO 2,1M	NOVÝ SDK PODHLED PROSTŘEDNÍ
601	CHODBA	53,78	NOVÁ KERAMICKÁ DLAŽBA NA FLEXI TMEL SAMONIVEL. TOMOVÍSTVOU STĚRKU	NOVÁ VPC OMÍTKA ŠTUKOVÁ	NOVÝ SDK PODHLED
602	KANCELÁŘ	58,75	NOVÁ KERAMICKÁ DLAŽBA NA FLEXI TMEL SAMONIVEL. TOMOVÍSTVOU STĚRKU	NOVÁ VPC OMÍTKA ŠTUKOVÁ	NOVÝ SDK PODHLED
603	WC – ŽENY	07,82	NOVÁ KERAMICKÁ DLAŽBA NA FLEXI TMEL SAMONIVEL. TOMOVÍSTVOU STĚRKU	NOVÁ VPC OMÍTKA ŠTUKOVÁ KERAM. OBKLAD DO 2M	NOVÝ SDK PODHLED
603A	ÚKLID	02,13	NOVÁ KERAMICKÁ DLAŽBA NA FLEXI TMEL SAMONIVEL. TOMOVÍSTVOU STĚRKU	NOVÁ VPC OMÍTKA ŠTUKOVÁ KERAM. OBKLAD DO 2M	NOVÝ SDK PODHLED
604	WC – MUŽI	06,95	NOVÁ KERAMICKÁ DLAŽBA NA FLEXI TMEL SAMONIVEL. TOMOVÍSTVOU STĚRKU	NOVÁ VPC OMÍTKA ŠTUKOVÁ KERAM. OBKLAD DO 2M	NOVÝ SDK PODHLED
605	KANCELÁŘ	25,36	NOVÁ PLOVOUCÍ PODLAHA-ZÁTĚŽOVÁ 6x SAMONIVELAČNÍ TOMOVÍSTVOU STĚRKU	NOVÁ VPC OMÍTKA ŠTUKOVÁ	NOVÝ SDK PODHLED
606	KANCELÁŘ	25,14	NOVÁ PLOVOUCÍ PODLAHA-ZÁTĚŽOVÁ 6x SAMONIVELAČNÍ TOMOVÍSTVOU STĚRKU	NOVÁ VPC OMÍTKA ŠTUKOVÁ	NOVÝ SDK PODHLED
607	KANCELÁŘ	24,95	NOVÁ PLOVOUCÍ PODLAHA-ZÁTĚŽOVÁ 6x SAMONIVELAČNÍ TOMOVÍSTVOU STĚRKU	NOVÁ VPC OMÍTKA ŠTUKOVÁ	NOVÝ SDK PODHLED
608	KANCELÁŘSKÉ PROSTORY	78,74	NOVÁ PLOVOUCÍ PODLAHA-ZÁTĚŽOVÁ 6x SAMONIVELAČNÍ TOMOVÍSTVOU STĚRKU	NOVÁ VPC OMÍTKA ŠTUKOVÁ	NOVÝ SDK PODHLED
609	KANCELÁŘSKÉ PROSTORY	38,87	NOVÁ PLOVOUCÍ PODLAHA-ZÁTĚŽOVÁ 6x SAMONIVELAČNÍ TOMOVÍSTVOU STĚRKU	NOVÁ VPC OMÍTKA ŠTUKOVÁ	NOVÝ SDK PODHLED
609A	KUCHYŇKA	04,23	NOVÁ KERAMICKÁ DLAŽBA NA FLEXI TMEL SAMONIVEL. TOMOVÍSTVOU STĚRKU	NOVÁ VPC OMÍTKA ŠTUKOVÁ KERAMIKLINKA	NOVÝ SDK PODHLED
610	KANCELÁŘ	08,51	NOVÁ PLOVOUCÍ PODLAHA-ZÁTĚŽOVÁ 6x SAMONIVELAČNÍ TOMOVÍSTVOU STĚRKU	NOVÁ VPC OMÍTKA ŠTUKOVÁ	NOVÝ SDK PODHLED
611	TERASA	17,86	NOVÁ PLOVOUCÍ PODLAHA-ZÁTĚŽOVÁ 6x SAMONIVELAČNÍ TOMOVÍSTVOU STĚRKU	NOVÁ VPC OMÍTKA ŠTUKOVÁ	NOVÝ SDK PODHLED
612	ATRIUM	24,92	NOVÁ PLOVOUCÍ PODLAHA-ZÁTĚŽOVÁ 6x SAMONIVELAČNÍ TOMOVÍSTVOU STĚRKU	NOVÁ VPC OMÍTKA ŠTUKOVÁ	NOVÝ SDK PODHLED
613	KANCELÁŘ	27,34	NOVÁ PLOVOUCÍ PODLAHA-ZÁTĚŽOVÁ 6x SAMONIVELAČNÍ TOMOVÍSTVOU STĚRKU	NOVÁ VPC OMÍTKA ŠTUKOVÁ	NOVÝ SDK PODHLED
614	TECHNICKÁ MÍSTNOST	89,83	NOVÁ KERAMICKÁ DLAŽBA NA FLEXI TMEL SAMONIVEL. TOMOVÍSTVOU STĚRKU	NOVÁ VPC OMÍTKA ŠTUKOVÁ	NOVÝ SDK PODHLED
615	SKLAD	10,03	NOVÁ KERAMICKÁ DLAŽBA NA FLEXI TMEL SAMONIVEL. TOMOVÍSTVOU STĚRKU	NOVÁ VPC OMÍTKA ŠTUKOVÁ	NOVÝ SDK PODHLED
616	SKLAD	24,56	NOVÁ KERAMICKÁ DLAŽBA NA FLEXI TMEL SAMONIVEL. TOMOVÍSTVOU STĚRKU	NOVÁ VPC OMÍTKA ŠTUKOVÁ	NOVÝ SDK PODHLED
617	ZASEDACÍ MÍSTNOST	34,52	NOVÁ PLOVOUCÍ PODLAHA-ZÁTĚŽOVÁ 6x SAMONIVELAČNÍ TOMOVÍSTVOU STĚRKU	NOVÁ VPC OMÍTKA ŠTUKOVÁ	NOVÝ SDK PODHLED
617A	ZASEDACÍ MÍSTNOST	10,85	NOVÁ PLOVOUCÍ PODLAHA-ZÁTĚŽOVÁ 6x SAMONIVELAČNÍ TOMOVÍSTVOU STĚRKU	NOVÁ VPC OMÍTKA ŠTUKOVÁ	NOVÝ SDK PODHLED
618	CHODBA	21,79	NOVÁ KERAMICKÁ DLAŽBA NA FLEXI TMEL SAMONIVEL. TOMOVÍSTVOU STĚRKU	NOVÁ VPC OMÍTKA ŠTUKOVÁ	NOVÝ SDK PODHLED
619	TERASA	43,47	BETONOVÁ DLAŽBA VYMÝVANÁ NA TERČE	FASÁDA – OPRAVA STÁVAJÍCÍ	NOVÝ SDK PODHLED
		CELKEM 637,81 M2			

LEGENDA ZNAČEK PO :

	Hranice požárního úseku
N 1.01 – V.SPB	Nadzemní požární úsek v 1.NP s pořad. č. 1, stupeň požární bezpečnosti V
EW 60DP1+C	Požární uzávěr omezující šíření tepla s 60-ti min. odolností, materiál hořlavosti DP1, samozavírací zařízení
EI 60DP1+C+S	Požární uzávěr bránící šíření tepla s 60-ti min. odolností materiál hořlavosti DP1, samozavírací zařízení, kouřotěsné
REI 120DP1	Nejnižší požadovaná požární odolnost svislé konstrukce pro mezní stavy R, E, I 120 minut, konstrukce DP1
PANIK	Dveře opatřene panikovým kováním (hrazdou dle ČSN EN 1125)
PK	Dveře opatřene kováním pro nouzové otevření dveří klikou dle ČSN EN 179
REI 45DP1	Nejnižší požadovaná požární odolnost vodorovné konstrukce pro mezní stavy R, E, I 45 minut konstrukce DP1
	Požární úsek střežený samočinnými hlásiči požáru
	Nouzové osvětlení
	Přenosný hasící přístroj práškový (6 kg)
	Přenosný hasící přístroj sněhový (5-6 kg)
	Ústředna EPS
	Směr úniku (minimální šířka únikové cesty)
0,8m	Únikový východ (minimální šířka únikového východu)
OPPO	Obslužné pole požární ochrany
KT	Klíčový trezor
H	Vnitřní hadicový systém - hydrant
B U	Chráněná úniková cesta typu "B" - přetlakové větrání
CS	CENTRAL STOP
TS	TOTAL STOP

Zodpovědný pr.	Ing. Petr Weissbrod		ING. PETR WEISSBROD Pinkavova 235/16 719 00 OSTRAVA KUNČICE Tel: 777 027 022 E-mail: pweissbrod@frws.cz
Vypracoval	Ing. Petr Weissbrod		
Kontroloval	Ing. Petr Weissbrod		
Generální pr.	Ing. Martin Jiřík		
Investor	Dopravní podnik Ostrava a.s., Poděbradova 494/2, 702 00		
Místo stavby	Krouna – Čachnov, poz.st. p. 57, p. č. 145, k. ú. Čachnov	Formát	1xA2
Stavba	Stavební úpravy objektu DPO II.etapa	Datum	11/2019
		Druh dok.	DPS
Objekt	D.1.3 Požárně bezpečnostní řešení	Arch. číslo	
Název	Půdorys PO 6NP nový stav	Měřítko	Číslo výkresu D 1.3.1.7