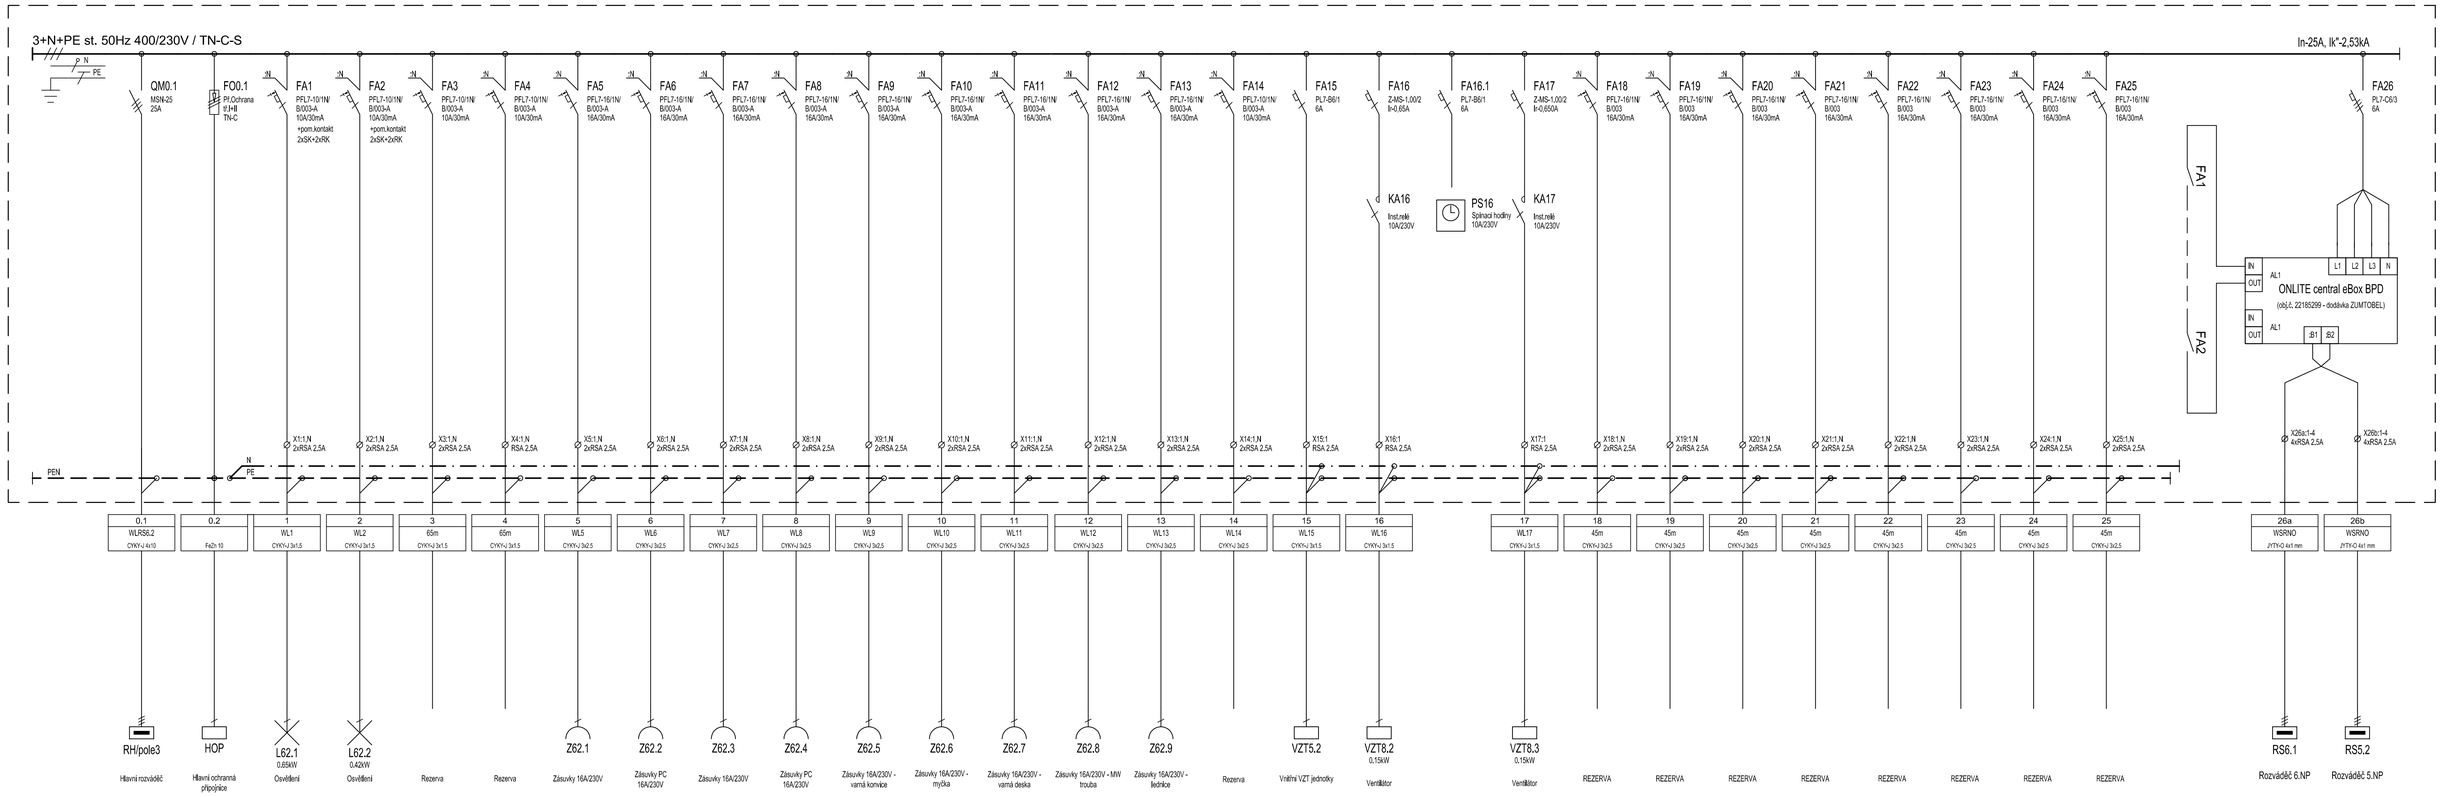

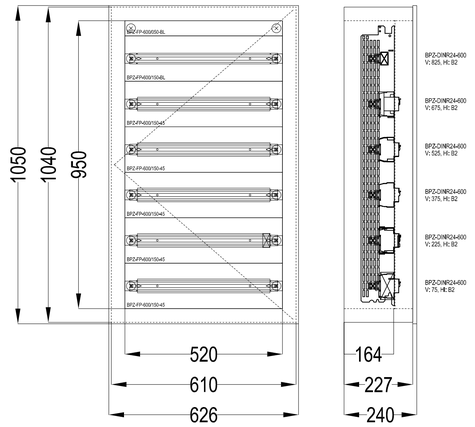

Rozváděč:	xEnergy Basic (Profi Plus)
Poloha:	POD omítkou (2-dílný systém)
Stupeň krytí:	IP40
Požární klasifikace:	EI 30 DP1-S
Dveře:	Plechové plné s 1-bodovým otočným zámkem, jednokřídlé
Vnější rozměry:	626 x 1050 x 240 (Šířka x Výška x Hloubka)
Vnitřní rozměry:	520 x 950 (Šířka x Výška)
Výklenek:	610 x 1040 x 227 (Šířka x Výška x Hloubka)
Podstavec:	Žádný
Vnitřní členění:	Jeden rám šířky 520mm.
Konstrukce:	Uchycení DIN lišt a montážních plechů na bočnice BPZ-MSW.
Konstrukce:	Max. počet řad DIN lišt (bez montáže elektroměrových van) 6 (modulů 144).

POZNÁMKA:

Pt:	21,57 kW
Pp:	6,61 kW
Ip:	6,63 A
In:	25,00 A
Ik":	4,75kA

ROZMĚRY ROZVÁDĚČŮ JSOU POUZE ORIENTAČNÍ.
ROZMĚRY SE MŮŽOU LIŠIT ODLIŠNÝM ROZMÍSTĚNÍM PŘÍSTROJŮ A PŘÍPOJNIC.

Napěťová soustava:	3 NPE, 230/400V, 50 Hz, TN-C-S
Základní ochrana:	izolací dle ČSN 33 2000-4-41 ed.3 kryty a přepážkami dle ČSN 33 2000-4-41 ed.3
Ochrana při poruše:	automatickým odpojením od zdroje dle ČSN 33 2000-4-41 ed.3
Doplňková ochrana:	proudovým chráničem dle ČSN 33 2000-4-41 ed.3 ochranným pospojováním dle ČSN 33 2000-4-41 ed.3

Amper design s.r.o. Ruská 398/43 703 00 Ostrava - Vítkovice		Vypracoval :	V.Hochman
		Zodp. projektant :	Ing. J.Holáň
Investor :	Dopravní podnik Ostrava a.s., Poděbradova 494/2, 702 00 Ostrava	Kód zakázky:	A19-07
Název zakázky :	Stavební úpravy objektu Dopravního podniku Ostrava - II.etapa	Datum :	11/2019
Stupeň :	DPS - Dokumentace pro provedení stavby	Měřítko : 1:75	Formát : A1
		List/Listů : 1/1	
D.1.4 Silnoproudá elektrotechnika			Poř. číslo :
Název výkresu:	Rozváděč RS6.2 - přehledové schéma		E-31