




VĚNEC BV1 300/250
ŽB VENEC MIMO OTVORY

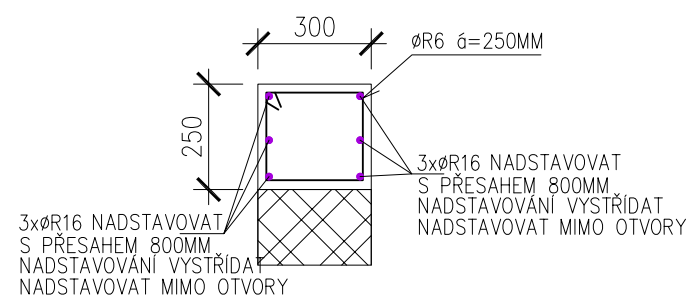

ŽB VENEC NAD OTVORY

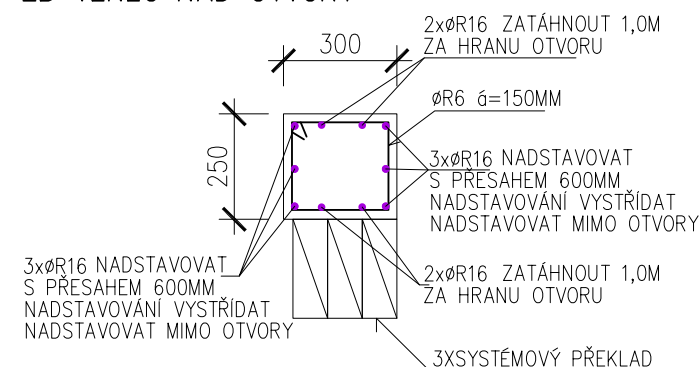


VĚNEC BV2 300/300
ŽB VENEC MIMO OTVORY

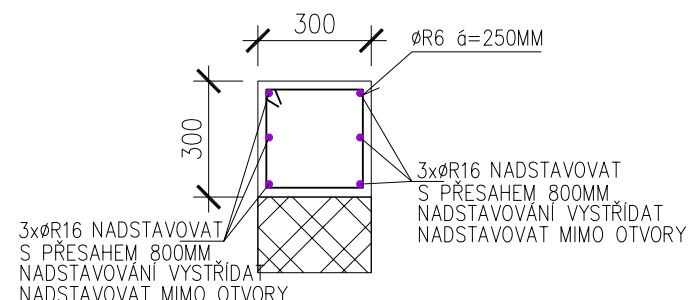

-BETON C20/25 XC1 VÝZTUŽ B500S
MNOŽSTVÍ VÝZTUŽE 200kg/m3

PŘED REALIZACÍ NUTNO ZPRACOVAT DÍLENSKOU
DOKUMENTACI

D.1.2. STAVEBNĚ KONSTRUKČNÍ ŘEŠENÍ

VEDOUCÍ PROJEKTU	ZODP. PROJEKTANT PROFESE	SPAN s.r.o.		
ING.MARTIN JIŘÍK	ING.I.HOLÍŇKA 	PROJEKČNÍ A INŽENÝRSKÁ KANCELÁŘ IČO 47153521, DIČ CZ47153521 KRATOCHVÍLOVA 3, 702 00 OSTRAVA		
OBJEDNATEL	DOPRAVNÍ PODNIK OSTRAVA a.s., PODĚBRADOVA 494/2, 702 00, OSTRAVA , IČ 61974757			
MÍSTO STAVBY				OSTRAVA – MORAVSKÁ OSTRAVA, KRAJ MORAVSKOSLEZSKÝ
STAVBA	<u>STAVEBNÍ ÚPRAVY OBJEKTU DOPRAVNÍHO PODNIKU</u> <u>OSTRAVA - II. ETAPA</u>		ZAKÁZKA 01102019PD DATUM 04/2019 MĚŘÍTKO 1 : 50	
DOKUMENTACE V ROZSAHU PRO PROVEDENÍ STAVBY – DPS			Č.VÝKR.	
ŽELBET . VĚNEC BV1, BV2				214