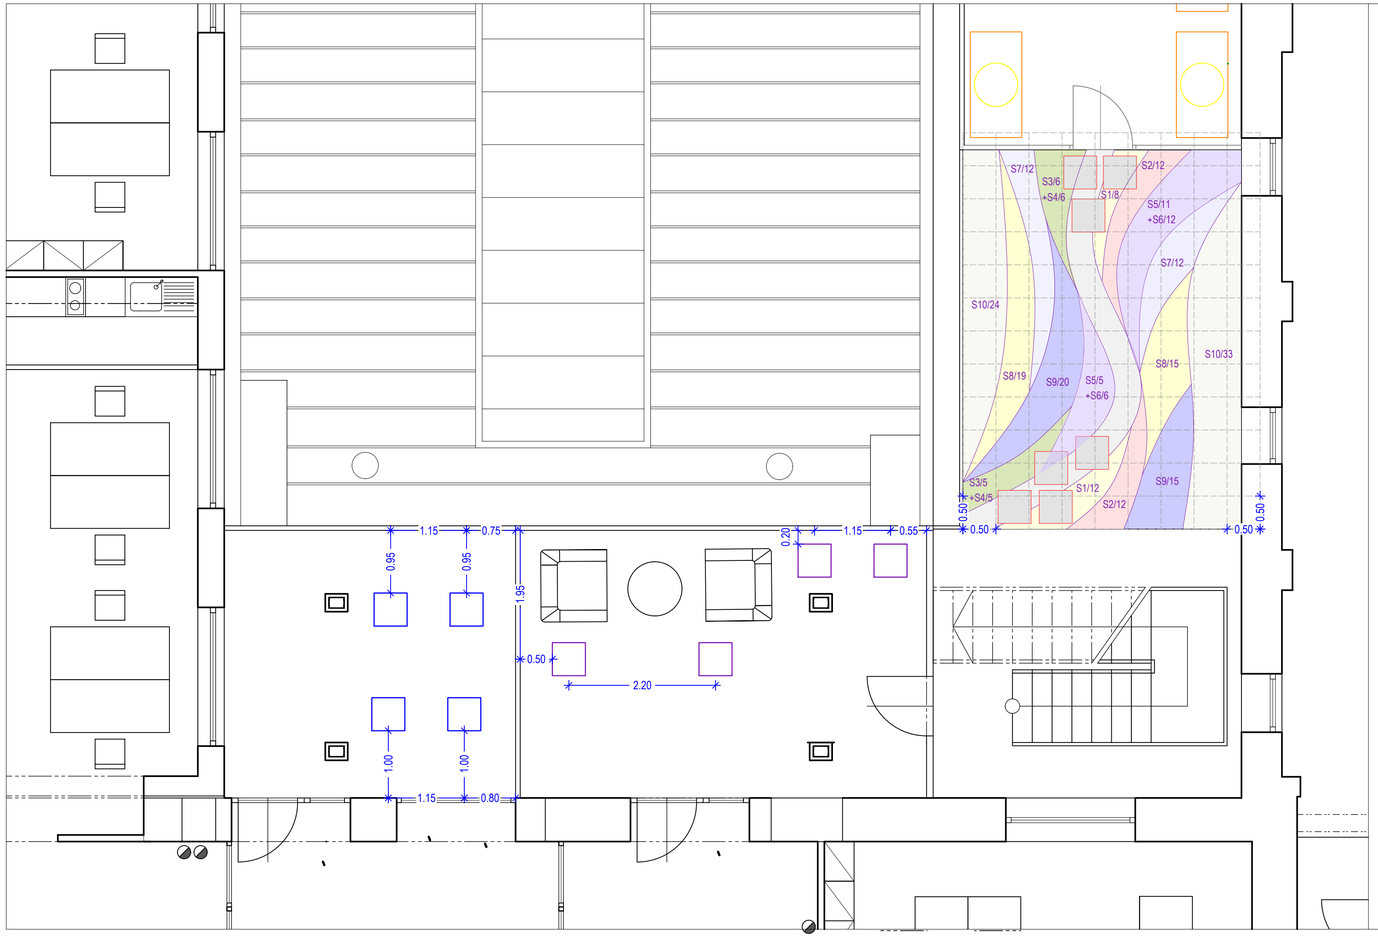

OSAZOVACÍ PLÁN NÁDOBY V INTERIÉRU
M 1:10

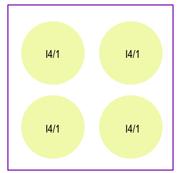

OSAZOVACÍ PLÁN NÁDOBY V EXTERIÉRU
M 1:10

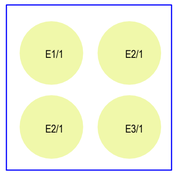

VÝSADBA ZELENÉ STŘECHY

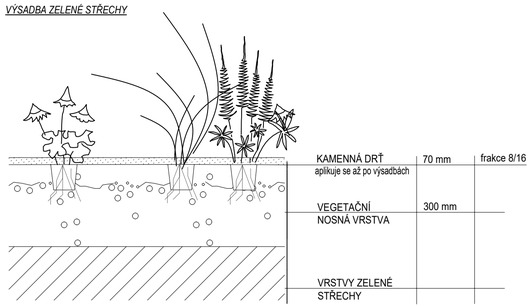

LEGENDA

NAVRŽENÝ STAV

POMOCNÁ KÓTA V METRECH

SADOVÉ ÚPRAVY:

NOVĚ NAVRŽENÁ NÁDOBA S ROSTLINAMI DO INTERIÉRU

číslo *Název latinsky* Název česky ... celkem ks
I4 *Rhapis excelsa* Bambusová palma ... 16 ks

NOVĚ NAVRŽENÁ NÁDOBA S ROSTLINAMI DO EXTERIÉRU

číslo *Název latinsky* Název česky ... celkem ks
E1 *Miscanthus sinensis 'Silberspinne'* Ozdobnice čínská ... 4 ks
E2 *Lavandula angustifolia* Levandule lékařská ... 8 ks
E3 *Heuchera 'Palace purple'* Dlužicha ... 4 ks

Nádoba Lechuza Cubico50
*barva obalu bílá, lesklý lak s kompletním vybavením ... 8**ks***

NOVĚ NAVRŽENÁ POLOINTENZIVNÍ STŘEŠNÍ ZAHRADA

číslo *Název latinsky* Název česky ... celkem ks
S1 *Sedum sexangulare* Rozchodník šestiřadý ... 20 ks
S2 *Sedum spurium* Rozchodník pochybný ... 24 ks
S3 *Sempervivum arachnoideum* Netřesk pavučinatý ... 11 ks
S4 *Jovibarba sobolifera* Netřesk vyběžkatý ... 11 ks
S5 *Thymus sergyllum* Mateřídouška úzkolistá ... 16 ks
S6 *Thymus pulegioides* Mateřídouška vejčitá ... 18 ks
S7 *Linum perenne* Len vytrvalý ... 24 ks
S8 *Euphorbia mysrsinites* Pryšec chvojka ... 34 ks
S9 *Veronica teucrium 'Knablau'* Rozrazil ožankovitý ... 35 ks
S10 *Festuca ovina* Kostřava ovčí ... 57 ks

NOVĚ NAVRŽENÁ DLAŽDICE 50x50cm ... 7ks

POMOCNÁ VYTYČOVACÍ MŘÍŽ 0,5x0,5m

Název akce:

INTERIÉROVÉ A EXTERIÉROVÉ SADOVÉ ÚPRAVY OBJEKTU DOPRAVNÍHO PODNIKU OSTRAVA

Název výkresu: SITUAČNÍ VÝKRES ROZMÍSTĚNÍ ROSTLIN
6. NADZEMNÍ PODLAŽÍ

ZAKA22 ATELIÉR ZAHRADNÍ A KRAJINÁŘSKÉ ARCHITEKTURY

Objednatel: DOPRAVNÍ PODNIK OSTRAVA a.s., PODĚBRADOVA 494/2, 702 00, OSTRAVA , IČ 61974757

Lokalita: Objekt Dopravního podniku Ostrava ul.Poděbradova, ul. 28.října, k.ú. Moravská Ostrava

Generální projektant: Span s.r.o., Kratochvílova 931/3, 702 00 Ostrava

Vypracovala: Ing. Magda Cigánková Fialová
Ing. Michaela Šimíková

sídlo: Bukovanského 2089/37, 710 00 Ostrava
ateliér: Českobratrská 7, 702 00 Ostrava
M:+420 604 826 200,E:magda.jiri@seznam.cz
www.zaka22.cz

Stupeň: DPS
Číslo pare:
Datum: 11-2019
Měřítko: 1 : 50, 1 : 10
Číslo výkresu: 4
Formát: 297x780mm