



ŘEZ A – A

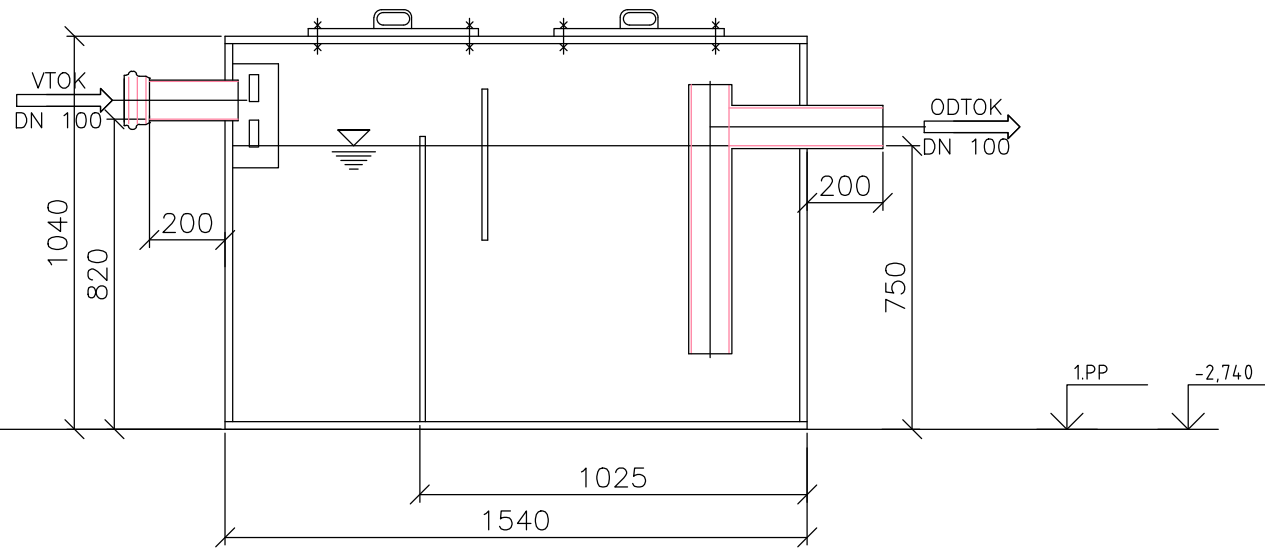

PÜDORYS

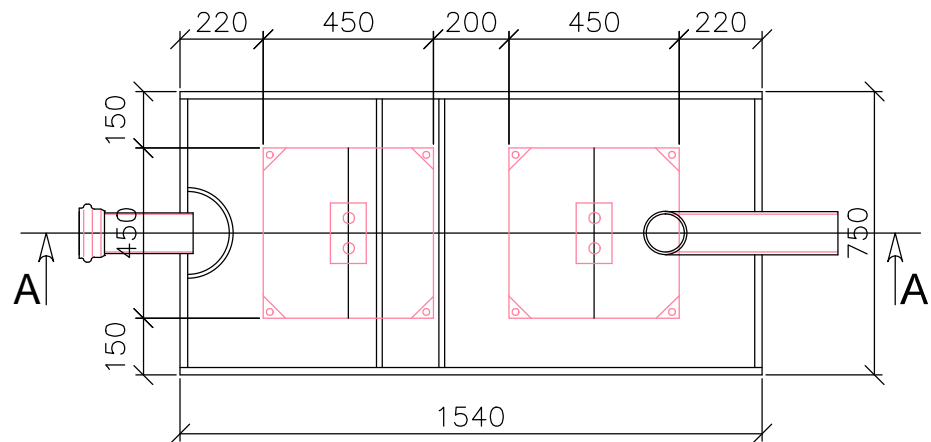

## SOUŘADNICE JTSK - VYTYČENÍ

Č.LOM.BODŮ	Y	X
LT - STŘED	470360,32	1101863,18

SO 02 – LAPÁK TUKŮ		FT PROJEKT PROJEKČNÍ A INŽENÝRSKÁ ČINNOST ING. TOMÁŠ FABIÁN	
ZODP. PROJEKTANT	VYPRACOVAL	SPAN s.r.o. PROJEKČNÍ A INŽENÝRSKÁ KANCELÁŘ IČO 47153521, DIČ CZ47153521 KRATOCHVÍLOVA 3, 702 00 OSTRAVA	
ING. JAROSLAV GAVLAS	ING. TOMÁŠ FABIÁN		
OBJEDNATEL	DOPRAVNÍ PODNIK OSTRAVA a.s., PODĚBRADOVA 494/2, 702 00, OSTRAVA , IČ 61974757		<small>Období poskytnutí projektu: 01.01.2024 - 31.12.2024, IČO: 47153521, DIČ: CZ47153521</small>
MÍSTO STAVBY		OSTRAVA – MORAVSKÁ OSTRAVA, KRAJ MORAVSKOSLEZSKÝ	
STAVBA	STAVEBNÍ ÚPRAVY OBJEKTU DOPRAVNÍHO PODNIKU OSTRAVA – II. ETAPA		ZAKÁZKA 01102019PD DATUM 08/2019 MĚŘÍTKO 1: 20
DOKUMENTACE V ROZSAHU PRO PROVÁDĚNÍ STAVBY – DPS			Č.VÝKRESU 005
SCHÉMA LAPÁKU TUKŮ			