



J 57R1 17° 07' 17" , dl.13,83m

VA 5°25'27,39" , dl.5,00m

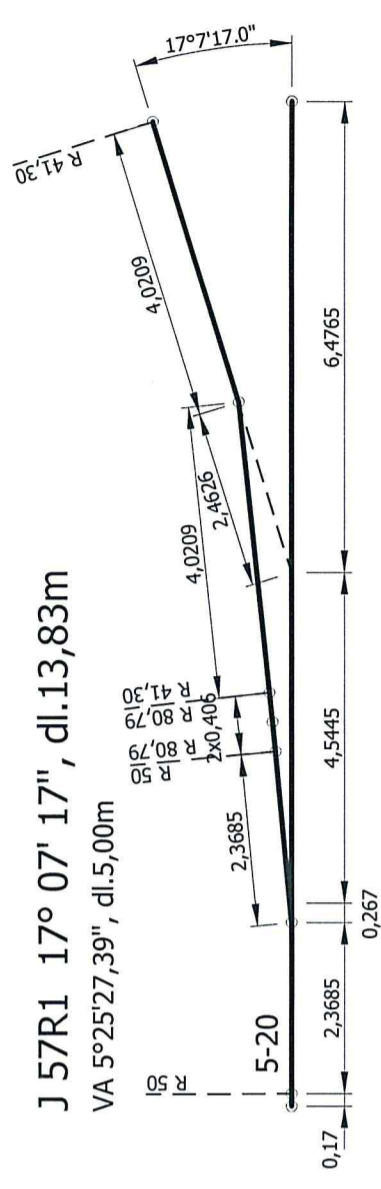


J 57R1 15°30' , dl.13,92m

VA 5°25'27,39" , dl.5,00m

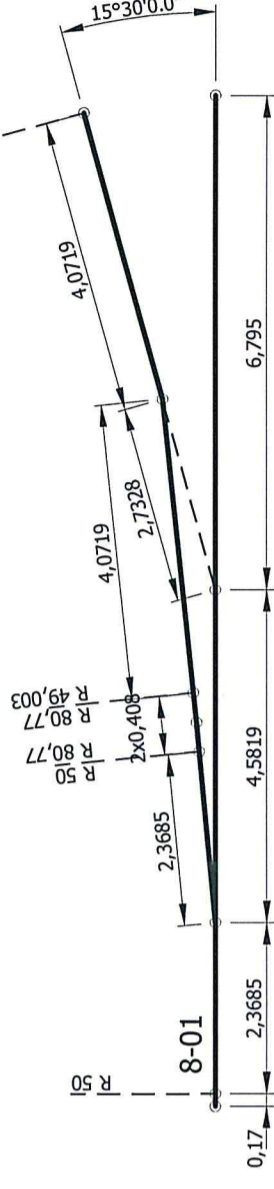


VA 5°25'27,39" , dl.5,00m

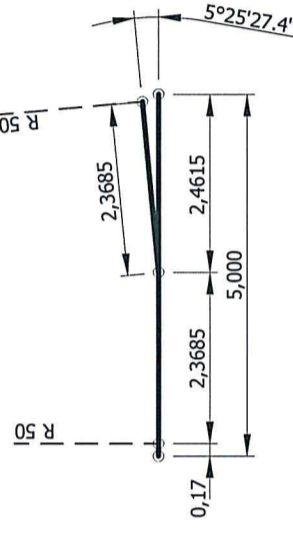


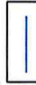


<p>DOPRAVNÍ PODNIK OSTRAVA</p> <p>Poděbradova 494/2 702 00 Ostrava-Moravská Ostrava 3301/3310</p>	<p>Schválil Ing. Chovanec</p>	<p>Datum 11/2019</p>
<p>Vypracoval Novák</p>	<p>Kontroloval Ing. Maceček</p>	<p>Stupeň -</p>
<p>Místo: Ostrava</p> <p>Objednatel: DP Ostrava a.s.</p> <p>KOLEJOVÉ KONSTRUKCE PRO OPRAVY TRAMVAJOVÝCH TRATÍ 2020 - ČÁST 1 VÝHYBKY e.č. 5-20, 8-01 VÝMĚNY e.č. 5-20, 8-01</p>	<p>Formát 1xA4</p>	<p>Měřítko 1:100</p>
<p>Název: GEOMETRICKÉ USPOŘÁDÁNÍ</p>	<p>č. Výkresu 1</p>	

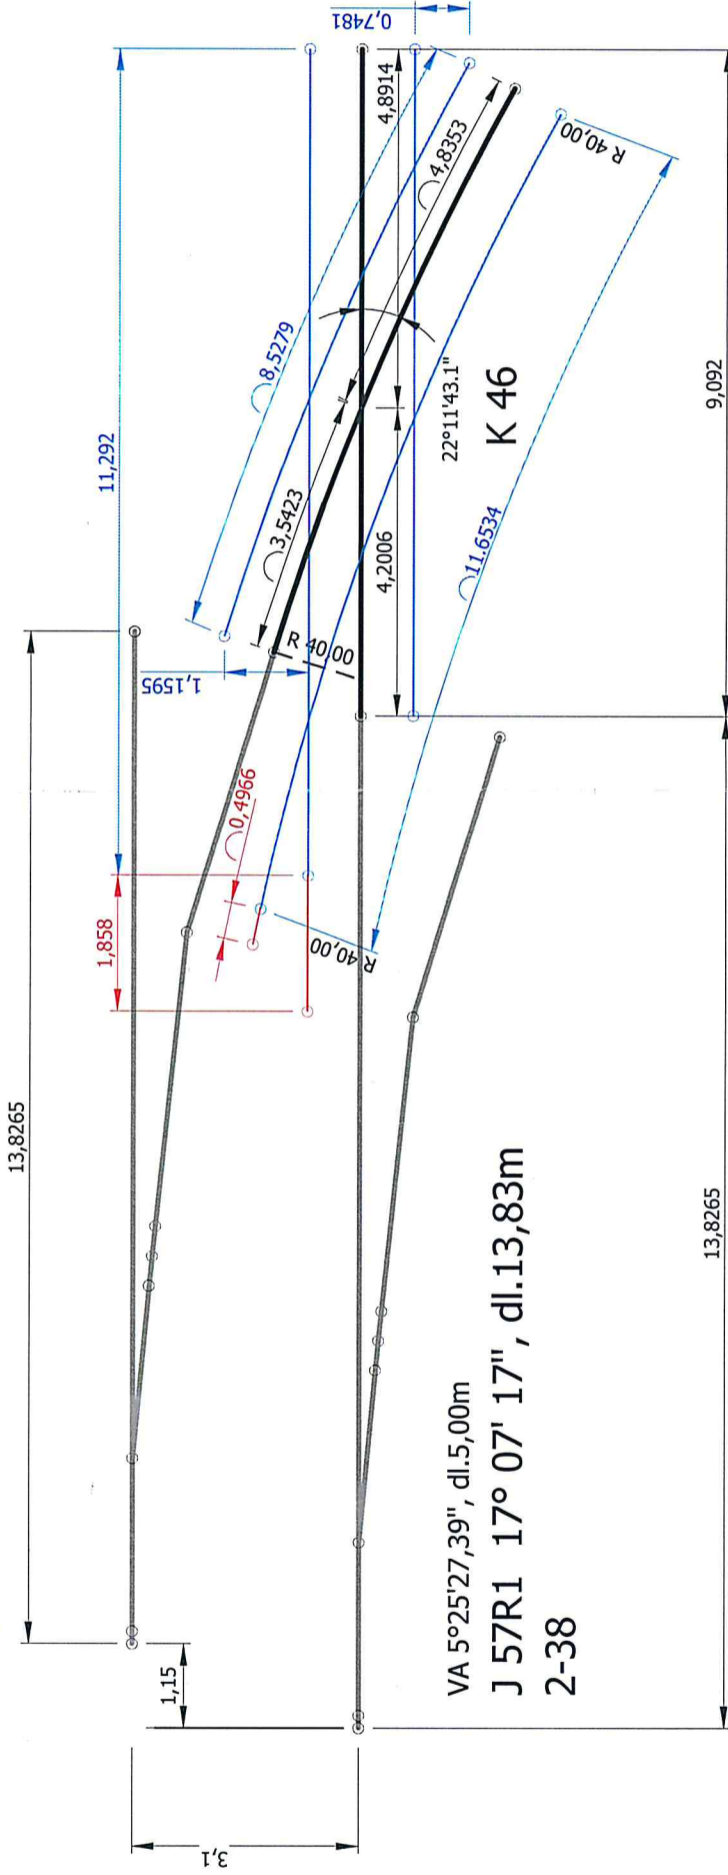VA 5°25'27,39", dl.5,00m
 J 57R1 17° 07' 17" , dl.13,83m
 2-39




VA 5°25'27,39", dl.5,00m
 J 57R1 17° 07' 17" , dl.13,83m
 2-38

K 57R1 22°11'43,12" R40 1435mm P, dl. 9,09m

-  Osa křižovatky
-  Délky kolejnic
-  Požadované prodloužení délek kolejnic
-  Schéma navazujícího stavu

Vypracoval

 DOPRAVNÍ PODNIK OSTRAVA		Poděbradova 494/2 702 00 Ostrava-Moravská Ostrava 3301-3310	
Vypracoval	Kontroloval	Schválil	
Novák	Ing. Maceček	Ing. Chovanec	
Místo: Ostrava	Objednatel: DP Ostrava a.s.		
KOLEJOVÉ KONSTRUKCE PRO OPRAVY TRAMVAJOVÝCH TRATÍ 2020 - ČÁST 1			
KOLEJOVÁ KŘÍŽOVATKA K 46			
Název:	GEOMETRICKÉ USPOŘÁDÁNÍ		
Datum	11/2019	Stupeň	-
Formát	1xA4	Měřítko	č. Výkresu
1:100			2