


ZPEVNĚNÉ PLOCHY
VZOROVÝ PŘÍČNÝ ŘEZ - BETONOVÁ ZÁMKOVÁ DLAŽBA

M 1 : 20

ÚPRAVA ZAHRADY MŠ S. ČECHA V UH. BRODĚ

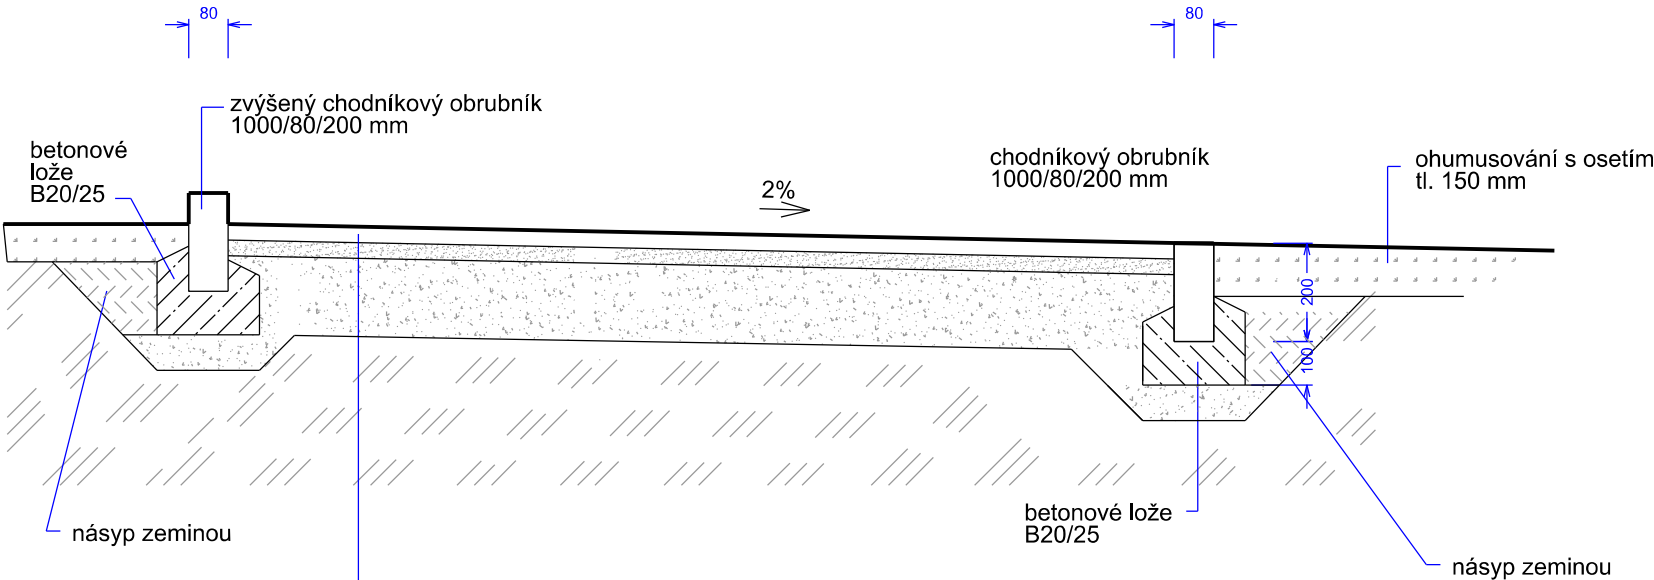

zámková betonová dlažba 200 × 100 × 60 mm v přírodním odstínu	60 mm	ČSN 73 61 26
lože z kamenné drti 4-8 mm	40 mm	ČSN 73 61 26
podklad z bet. recyklátu 0-63	200 mm	ČSN 73 61 26
hutněná pláň (E _{def. min.} = 30 MPa)		
celkem	300 mm	

ÚPRAVA ZAHRADY MŠ S. ČECHA V UH. BRODĚ					
INVESTOR STAVBY: MĚSTO UHERSKÝ BROD Masarykovo nám. 100 68801 Uherský Brod			RAZÍTKO		
VEDOUcí PROJEKTANT	ING. MARTIN KÖNIG		Zhotovitel: Atelier KÖNIG Máchova 1068 Staré Město u UH. 686 03 		
ZODPOVĚDNÝ PROJEKTANT	ING. MARTIN KÖNIG				
VYPRACOVAL	ING. KLÁRA KÖNIGOVÁ				
	ING. JANA KUBÍKOVÁ				
KONTROLOVAL	ING. MARTIN KÖNIG		DATUM	listopad 2017	
KRAJ: ZLINSKÝ		KÚ: UHERSKÝ BROD	FORMÁT	A4	
NÁZEV OBJEKTU SO 01 - I. ETAPA <div>Výškový systém Bpv Souřadnicový systém S-JTSK</div>			MĚŘÍTKO	1 : 30	
			ÚČEL	DUR+DPS	
			ČÍS. ZAKÁZKY		
NÁZEV VÝKRESU VZOROVÝ PŘÍČNÝ ŘEZ - BETONOVÁ ZÁMKOVÁ DLAŽBA			ČÍS. SOUPRAVY	ČÍS. VÝKRESU C.8	