



ZPEVNĚNÉ PLOCHY
VZOROVÝ PŘÍČNÝ ŘEZ - TARTANOVÁ PLOCHA
M 1 : 20

ÚPRAVA ZAHRADY MŠ S. ČECHA V UH. BRODĚ

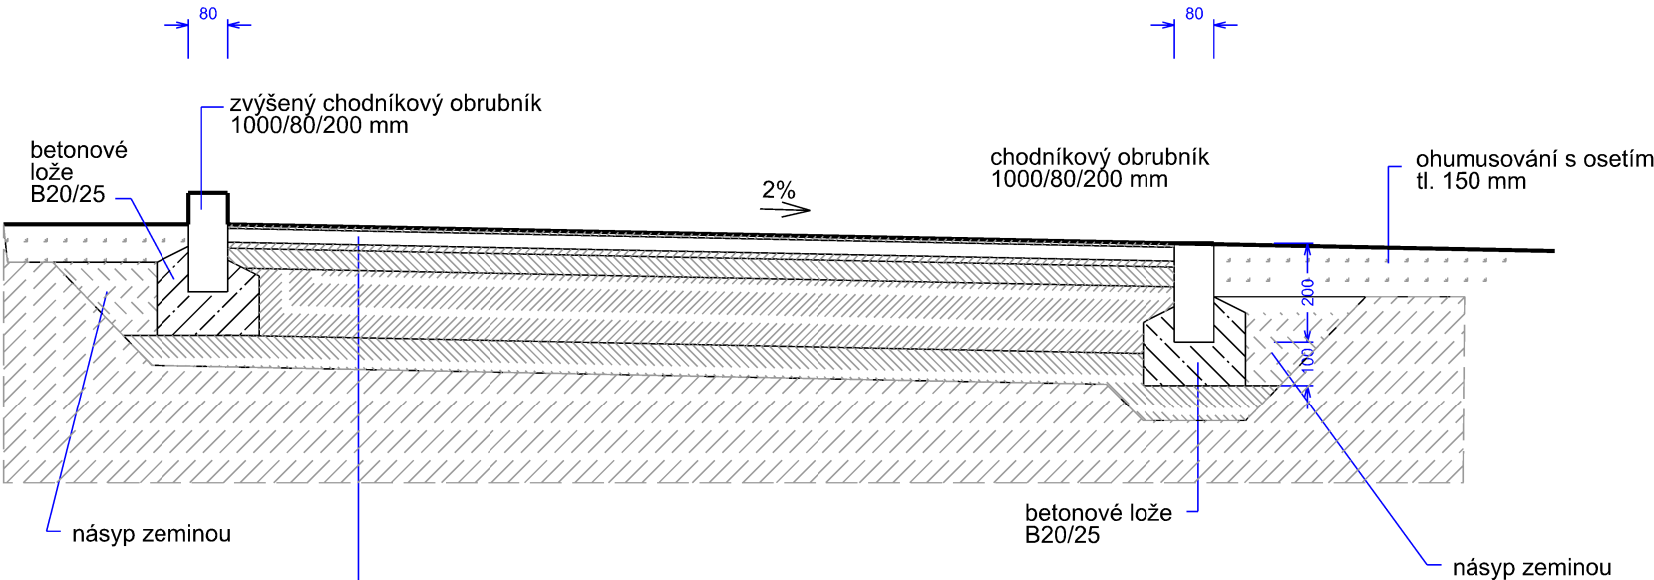

pryžový EPDM povrch	10 mm
roznášecí vrstva pod pryžové povrchy	35 mm
vyrovnávací vrstva hutněné ŠD	15 mm
hutněná ŠD 0-32	50 mm
hutněné 32/63 s výplní	170 mm
podklad hutněné DK 0-63	80 mm
hutněná pláň (E _{def. min.} = 30 MPa)	360 mm

ÚPRAVA ZAHRADY MŠ S. ČECHA V UH. BRODĚ					
INVESTOR STAVBY: MĚSTO UHERSKÝ BROD Masarykovo nám. 100 68801 Uherský Brod				RAZÍTKO	
VEDOUcí PROJEKTANT	ING. MARTIN KÖNIG			Zhotovitel: Atelier KÖNIG Máchova 1068 Staré Město u UH. 686 03 	
ZODPOVĚDNÝ PROJEKTANT	ING. MARTIN KÖNIG				
VYPRACOVAL	ING. KLÁRA KÖNIGOVÁ				
	ING. JANA KUBÍKOVÁ				
KONTROLOVAL	ING. MARTIN KÖNIG			DATUM	listopad 2017
KRAJ: ZLÍNSKÝ		KÚ: UHERSKÝ BROD		FORMÁT	A4
NÁZEV OBJEKTU SO 01 - I. ETAPA <div>Výškový systém Bpv Souřadnicový systém S-JTSK</div>				MĚŘÍTKO	1 : 20
				ÚČEL	DUR+DPS
				ČÍS. ZAKÁZKY	
NÁZEV VÝKRESU VZOROVÝ PŘÍČNÝ ŘEZ - TARTANOVÁ PLOCHA				ČÍS. SOUPRAVY	ČÍS. VÝKRESU C.8