


# PŮDORYS 1.NP - STÁVAJÍCÍ STAV

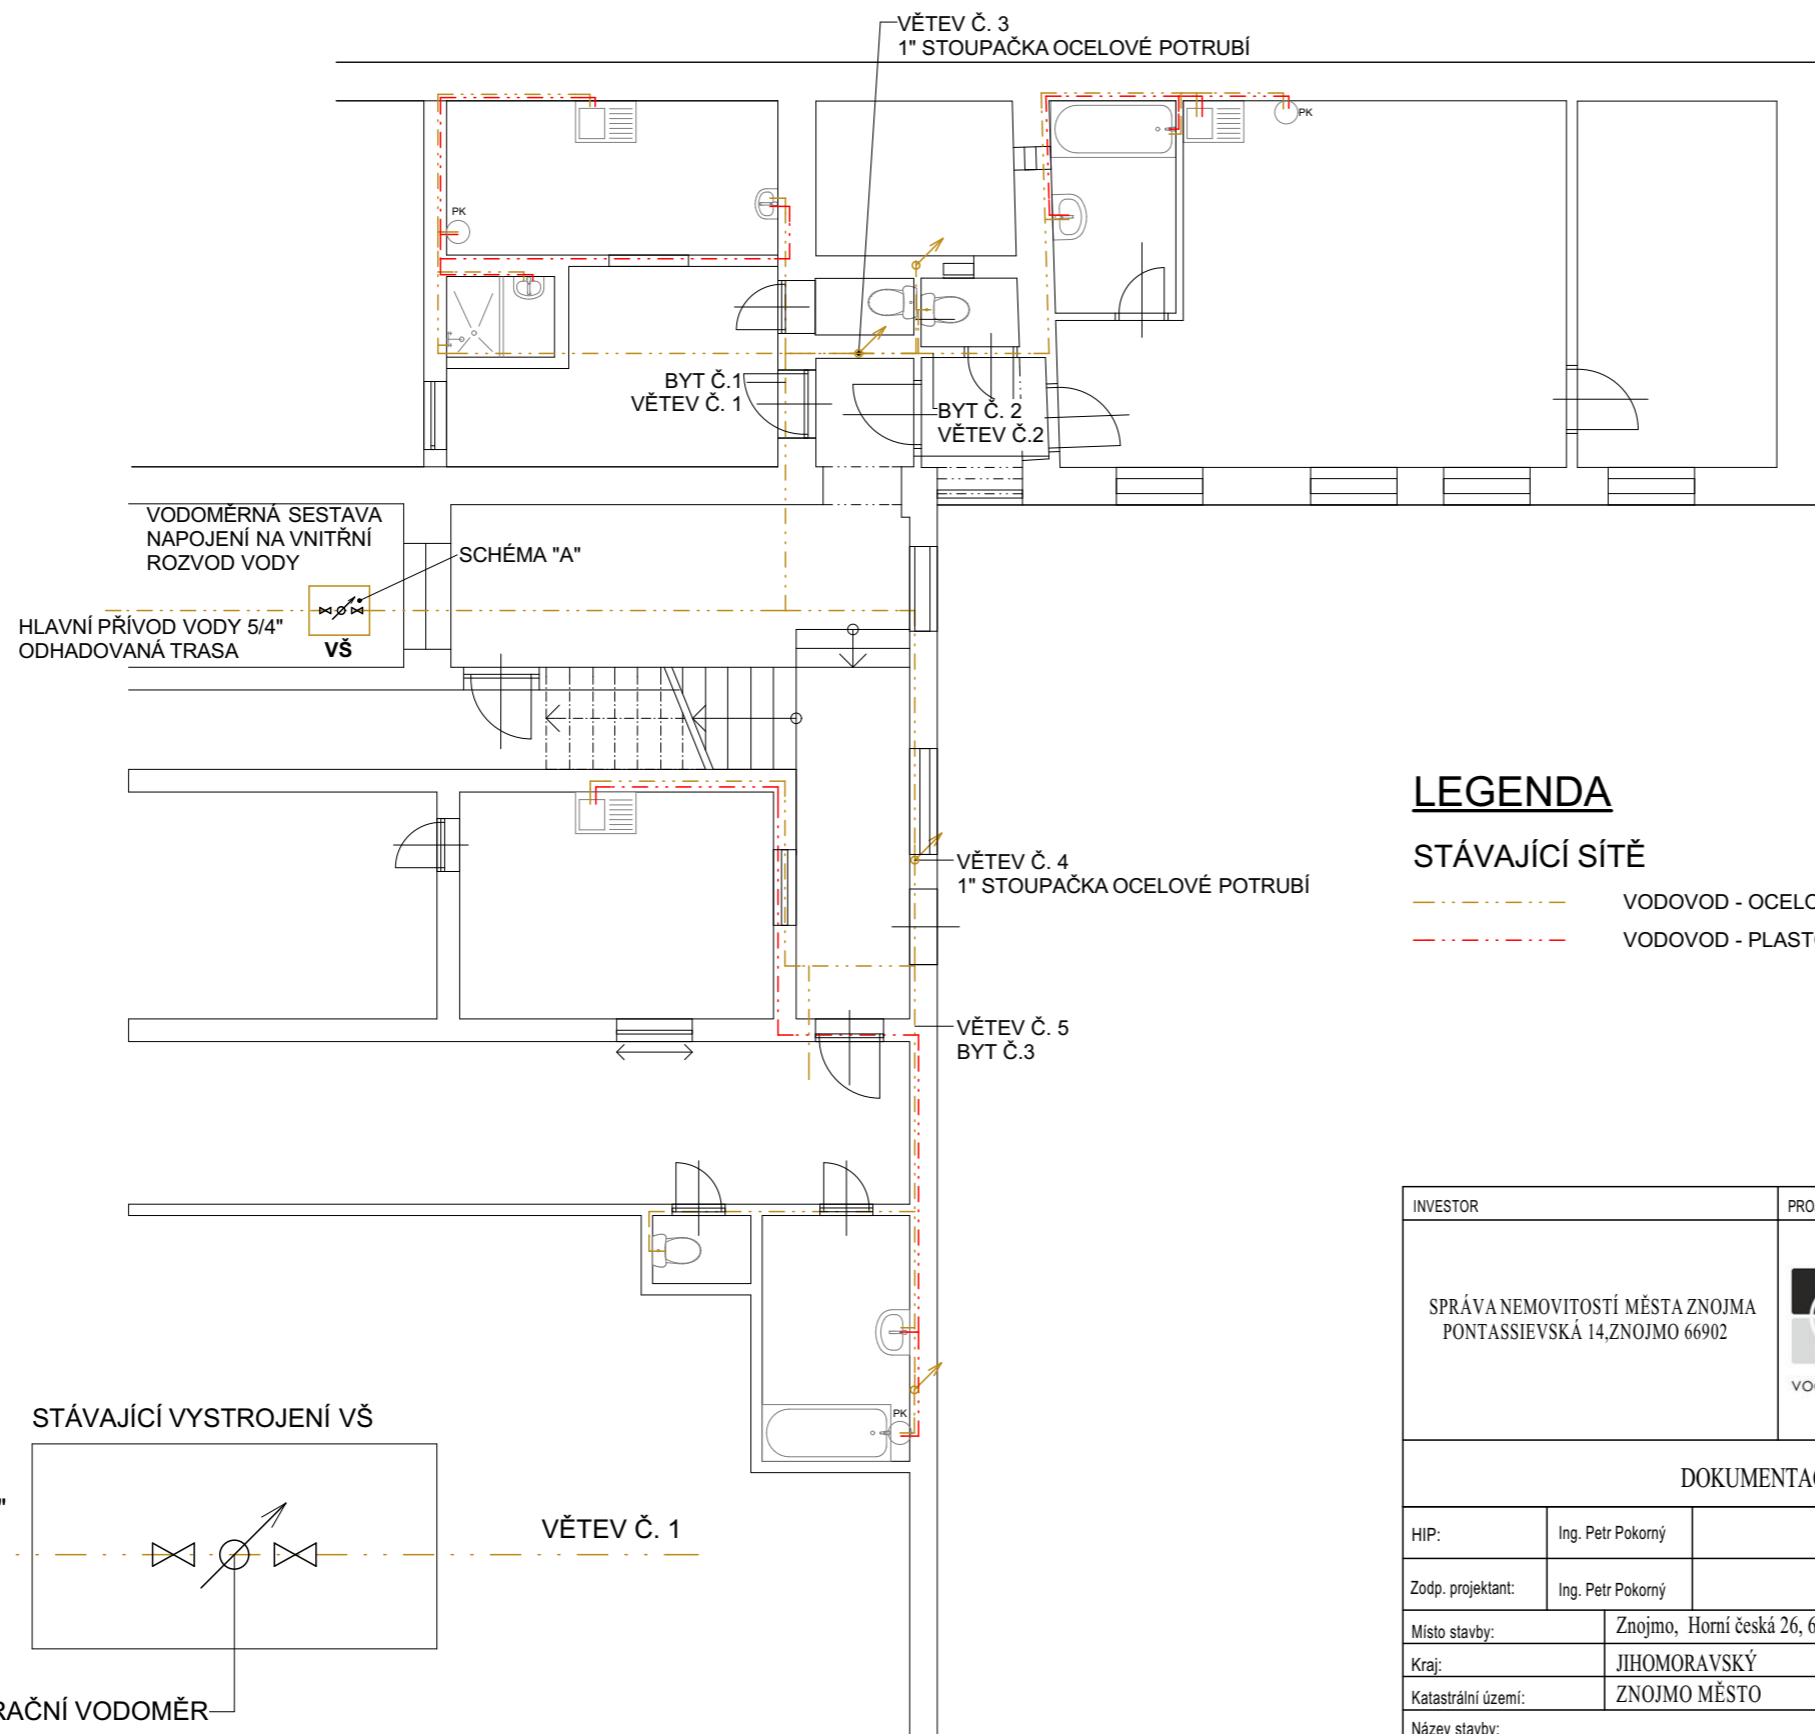



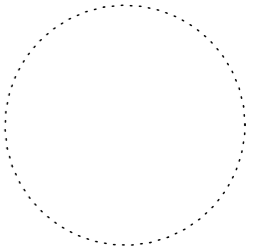

## LEGENDA

### STÁVAJÍCÍ SÍŤ

- VODOVOD - OCELOVÉ POTRUBÍ
- VODOVOD - PLASTOVÉ POTRUBÍ TEPLÁ VODA

## SCHÉMA "A"

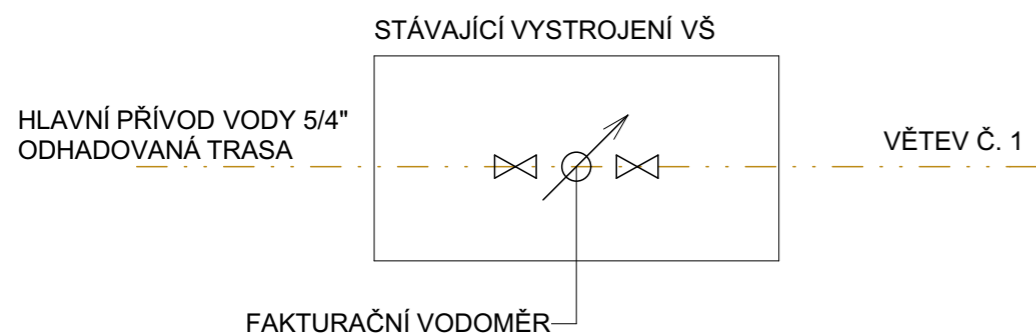

INVESTOR		PROJEKTANT STAVBY		ČÍSLO PARÉ	AUTORIZAČNÍ RAŽÍTKO	
SPRÁVA NEMOVITOSTÍ MĚSTA ZNOJMA PONTASSIEVSKÁ 14,ZNOJMO 66902		 vodohospodářská a stavební projekce				
DOKUMENTACE STAVBY						
HIP:	Ing. Petr Pokorný	Vypracoval:	Luboš Konvalina	PROJEKTANT ČÁSTI PD		
Zodp. projektant:	Ing. Petr Pokorný	Kontrola:	Ing. Petr Pokorný	 VODOHOSPODÁŘSKÁ A STAVEBNÍ PROJEKCE U DOMOVINY 5, 669 02 ZNOJMO <small>tel., fax.: +420 515 244 192, e-mail: info@aquaprojekt.cz</small>		
Místo stavby:	Znojmo, Horní česká 26, 66902 Znojmo					
Kraj:	JIHOMORAVSKÝ					
Katastrální území:	ZNOJMO MĚSTO					
Název stavby:	REKONSTRUKCE ROZVODŮ VODY V BYTOVÉM DOMĚ č.p. 26 Horní Česká , Znojmo				Formát:	2 x A4
					Datum:	7/2015
					Stupeň:	DS
					Číslo zakázky:	0-151229
					Měřítko:	1:100
Název výkresu:	PUDORYS 1NP - STÁVAJÍCÍ STAV				Číslo výkresu:	<b>1</b>