


M 1:3000

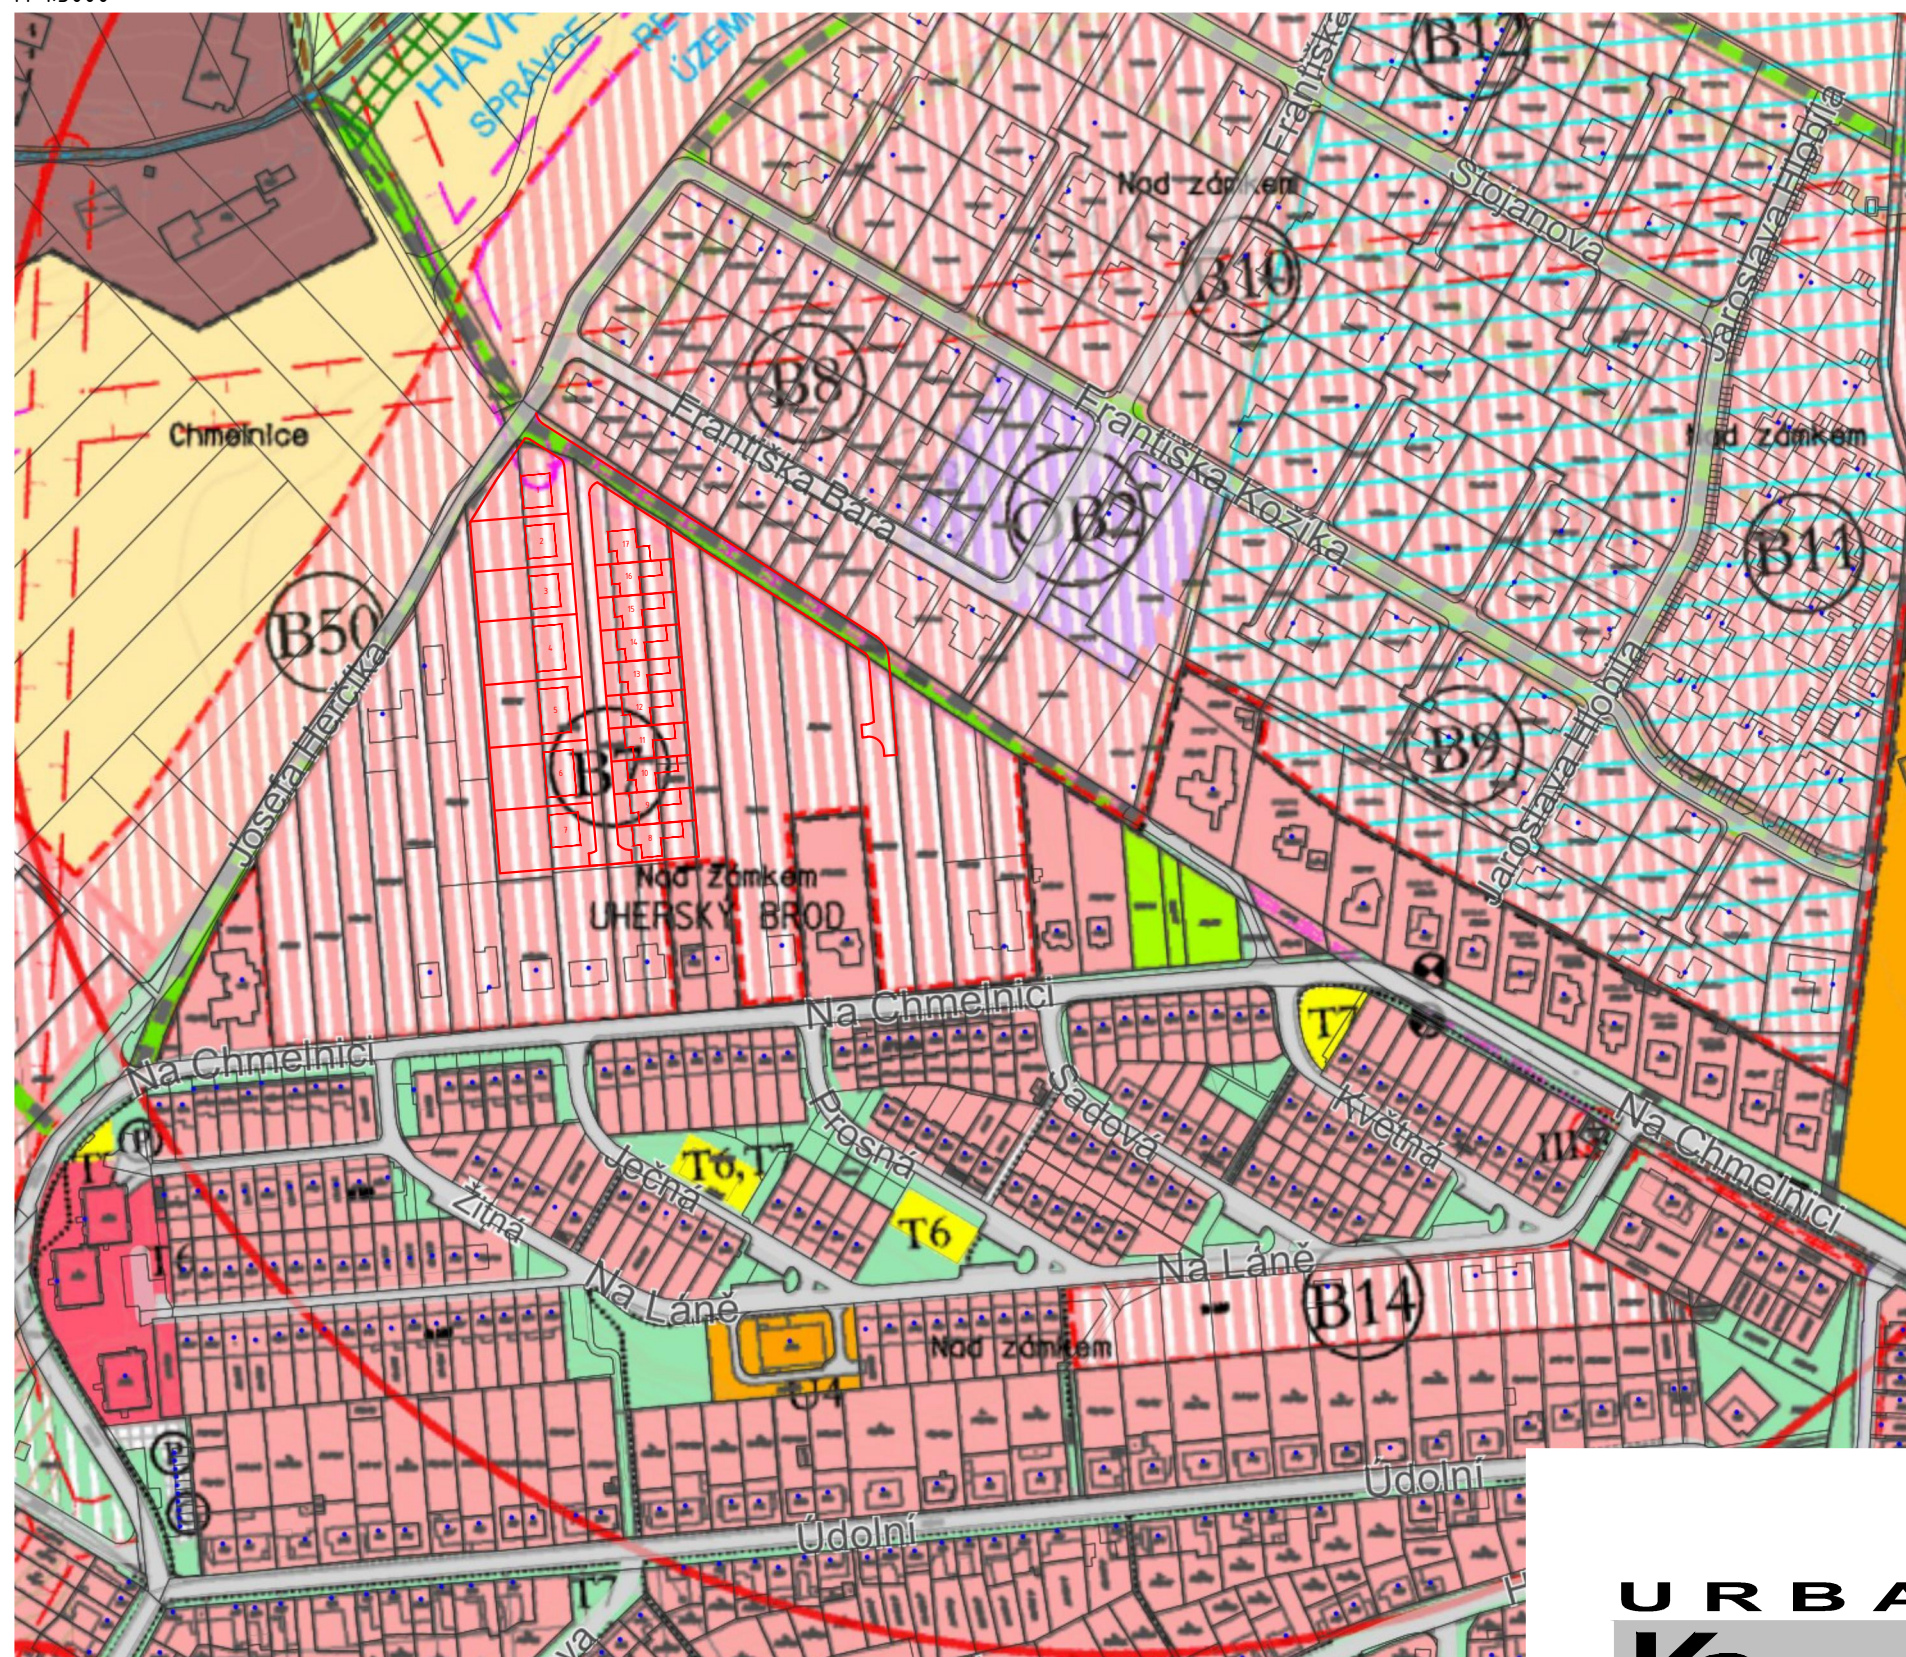

STAY	NÁVRH	REGULATIVY
		D
		D
		D
		V ₀
		B1/B1/c
		BR
		B3
		OB
		S
		V
		P
		ZV
		ZV1
		T
		OD
		OP
		T
		D
		ZK
		VZ
		VZ
		VZ
		L1

HRANICE KATASTRÁLNÍHO ÚZEMÍ
HRANICE SOUČASNĚ ZASTAVĚNÉHO ÚZEMÍ / ZASTAVITELNÉHO ÚZEMÍ
PLOCHY ŽELEZNICE ČD, ŽEL.VLBČKA
SILNICE I. TŘÍDY
SILNICE II. TŘÍDY / NÁVRH ROZŠÍŘENÍ SILNICE II. TŘÍDY
SILNICE III. TŘÍDY
MÍSTNÍ KOMUNIKACE
ÚČELOVÉ A HOSPODÁŘSKÉ KOMUNIKACE
OKRUŽNÍ KŘÍŽOVATKA
VODNÍ PLOCHY A VODNÍ TOKY
ZATRUBNĚNÝ VODNÍ TOK
OCHRANNÉ PÁSMO VODNÍHO TOKU
CYKLOTURISTICKÁ TRASA MÍSTNÍ
CYKLOTURISTICKÁ TRASA REGIONÁLNÍ
ROZHLEDOVÉ POLE KŘÍŽOVATEK
ODSTAVNÝ PRUH, ZASTÁVKA HROMADNÉ DOPRAVY
OCHRANNÉ PÁSMO KOMUNIKACE
PLOCHY BYTOVÉ ZÁSTAVBY RODINNÝMI DOMY/ ČISTÉ BYDLENÍ V RD
OBYTNÉ ÚZEMÍ S POSTUPNÝM PŘECHODEM K REKREAČNÍMU VYUŽITÍ
PLOCHY SMÍŠENÉ ZÁSTAVBY CENTRÁLNÍ MĚSTSKÉ ZÓNY
PLOCHY OBČANSKÉ VYBAVENOSTI
PLOCHY PRO ŠPORT A REKREACI
PLOCHY PRŮMYSLOVÉ VÝROBY
PLOCHY PRO PODNIKÁNÍ, VÝROBNÍ SLUŽBY, ŘEMESLA
ZEMĚDĚLSKÉ VÝROBNÍ AREÁLY
MALÁ ZEMĚDĚLSKÁ RODINNÁ FARMA
OBJEKTY OBČANSKÉ VYBAVENOSTI
OBJEKTY PAMÁTKOVÉ CHRÁNĚNÉ
PAMÁTKY MÍSTNÍHO VÝZNAMU
PLOCHA ZAŘÍZENÍ MYSLIVECKÉHO SDRUŽENÍ
VODOHOSPODÁŘSKÉ ZAŘÍZENÍ
SKLÁDKA TKO / INERT. ODP.
VÝBĚH PRO KONĚ
SMÍŠENÁ ZÓNA (OBČANSKÁ VYB. + DOPRAVNÍ SLUŽBY)
SMÍŠENÁ ZÓNA (OBČANSKÁ VYB. + PODNIKATELSKÉ AKTIVITY)
PLOCHY TECHNICKÉ VYBAVENOSTI
PLOCHY PRO DOPRAVU A DOPRAVNÍ SLUŽBY
PLOCHY INDIVIDUÁLNÍ REKREACE
PLOCHY SPECIÁLNÍHO URČENÍ
HŘBITOV
VYHRAŽENÁ ZELEN
VEŘEJNÁ ZELEN
DOPROVODNÁ A KRAJINNÁ ZELEN

URBANISTICKÁ STUDIE



PROJEKT :	K2architekti - architektonická a projekční kancelář	08/2019
AUTOR NÁVRHU :	Ing.arch. Ivo Koudelka	
VYPRACOVAL :	David Plessner	
ZODPOVĚDNÝ PROJEKTANT:	Ing.arch. Ivo Koudelka	K2a_019_17112019

Město Uherský Brod, Masarykovo nám. 100. 688 17 Uherský Brod	1:3000
lokality "Nad Zámkem" Uherský Brod	

ÚZEMNÍ STUDIE - Lokalita "Nad Zámkem" Uherský Brod
ZÁKRES DO HLAVNÍHO VÝKRESU ÚPN **04**