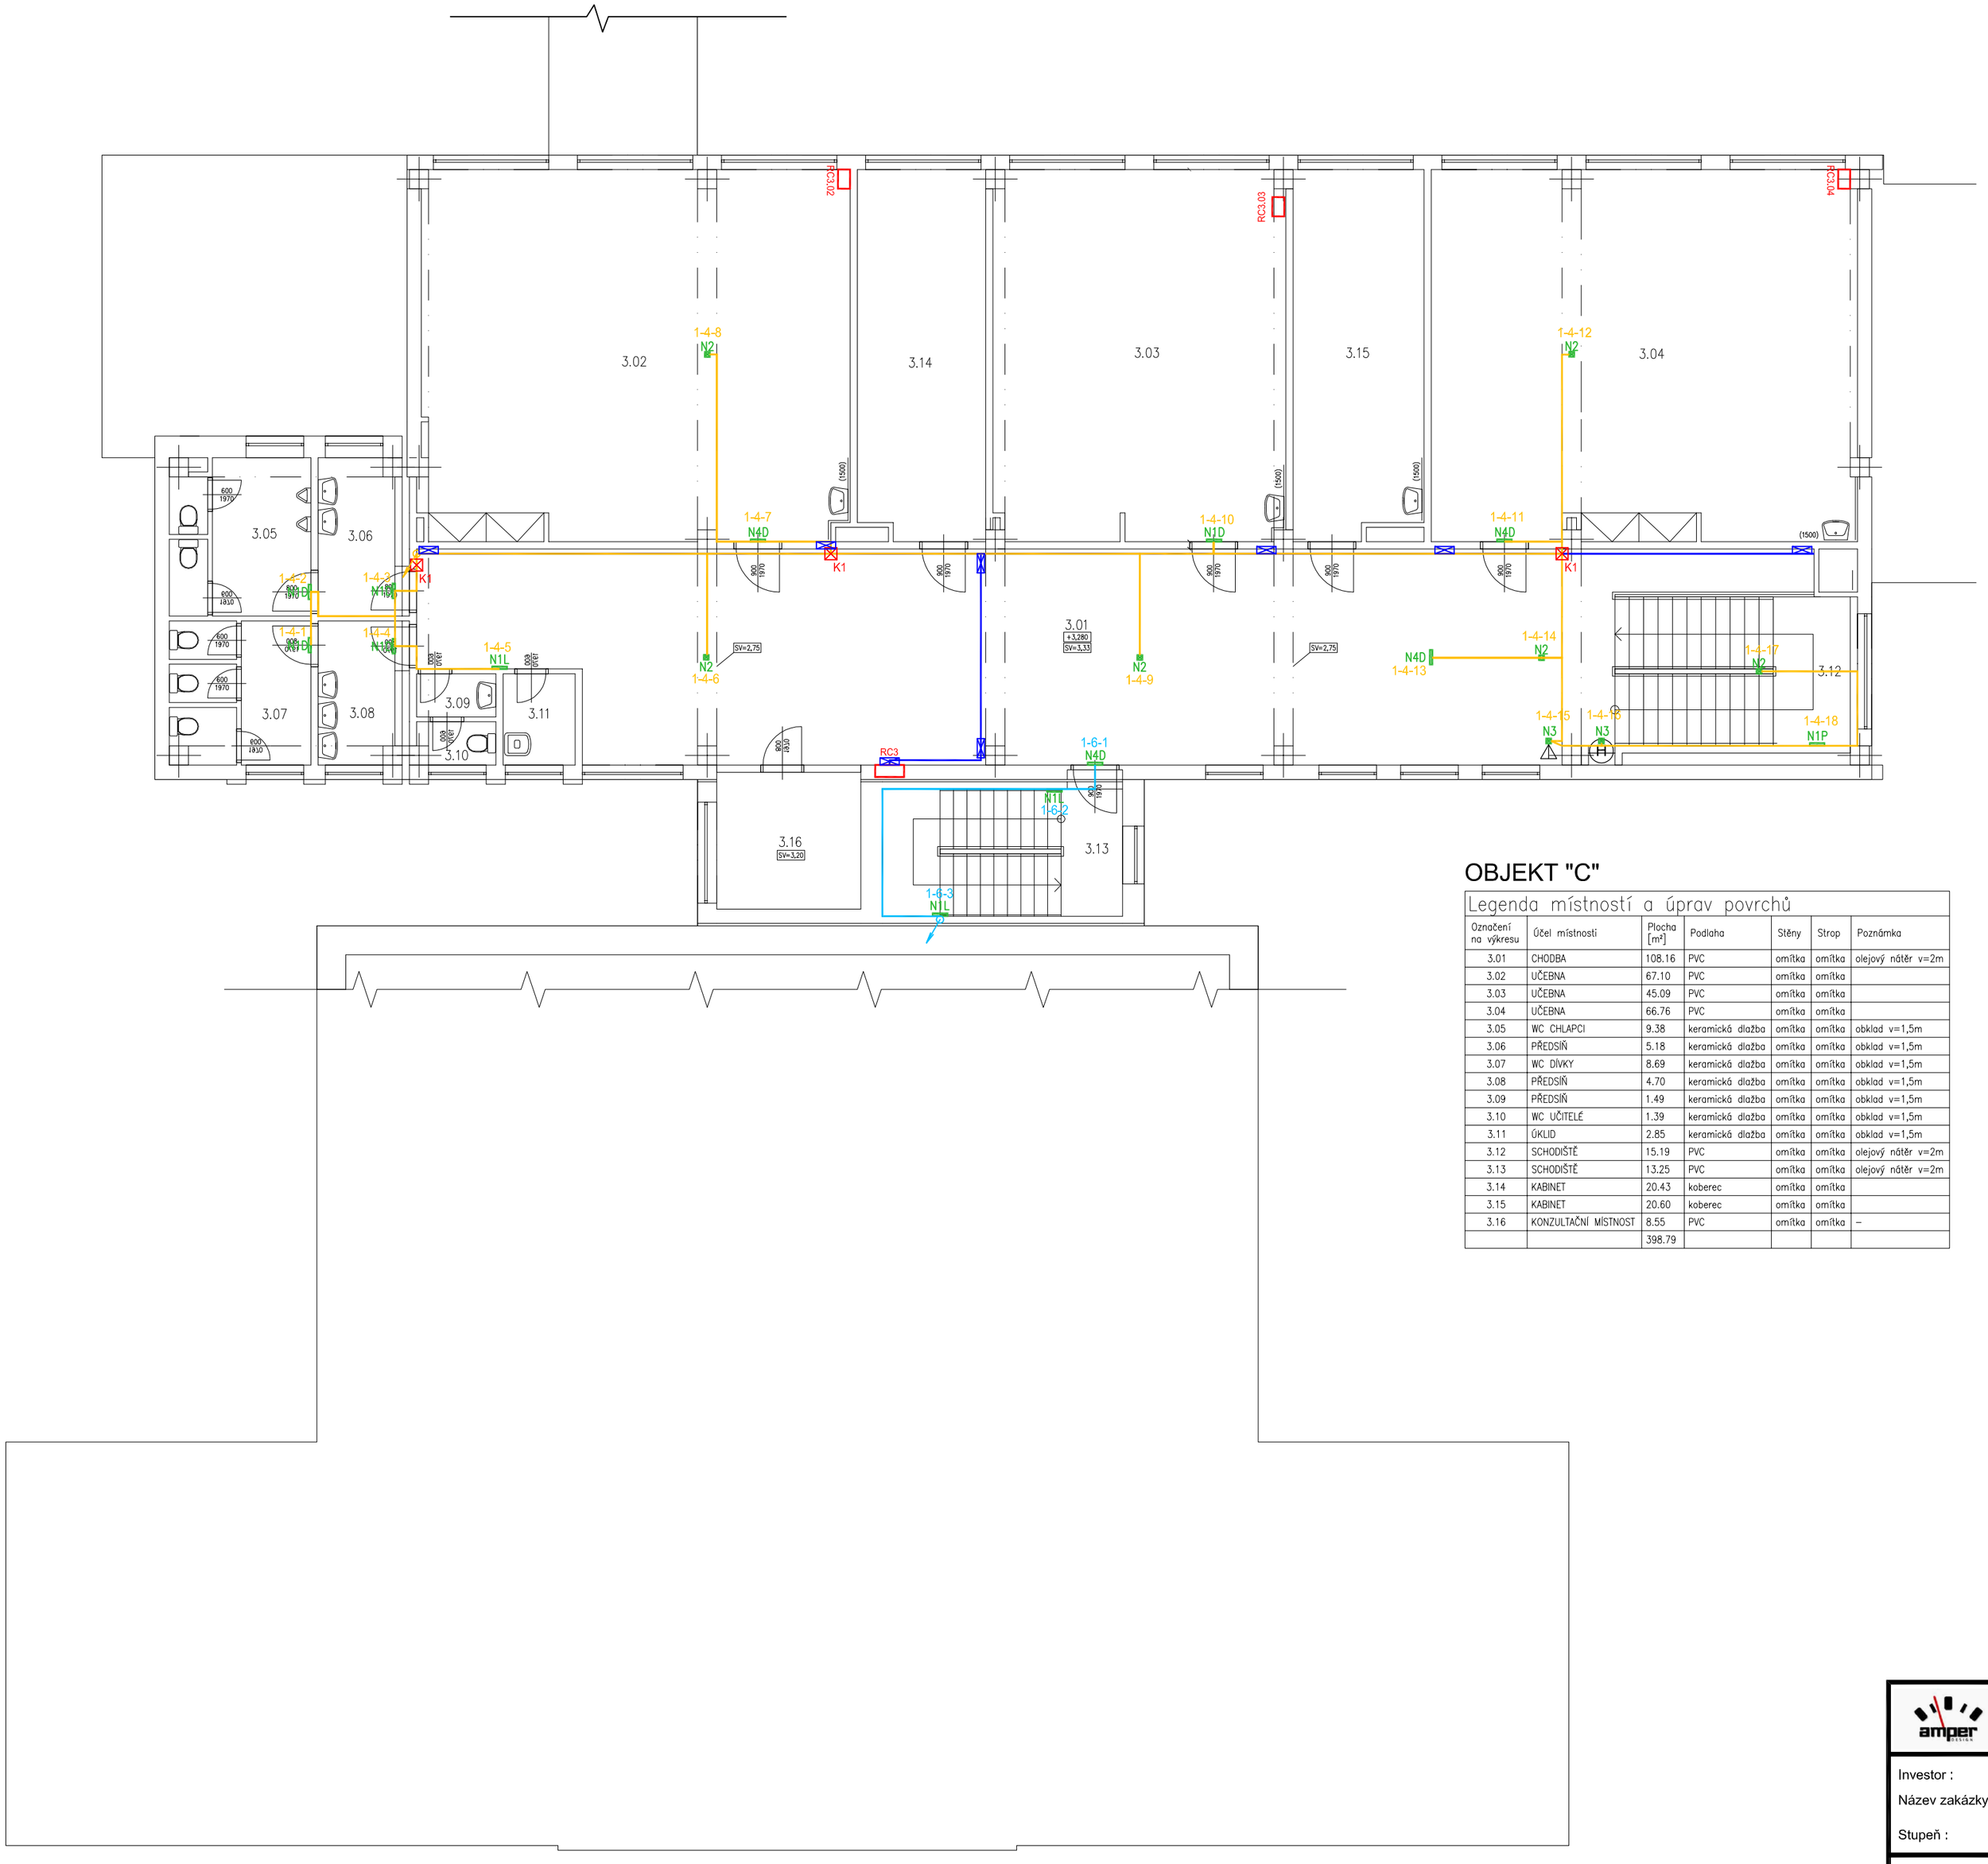

OBJEKT "C"

Legenda místností a úprav povrchů

Označení na výkresu	Účel místnosti	Plocha [m²]	Podlaha	Stěny	Strop	Poznámka
3.01	CHODBA	108.16	PVC	omítka	omítka	olejový nátěr v=2m
3.02	UČEBNA	67.10	PVC	omítka	omítka	
3.03	UČEBNA	45.09	PVC	omítka	omítka	
3.04	UČEBNA	66.76	PVC	omítka	omítka	
3.05	WC CHLAPCI	9.38	keramická dlažba	omítka	omítka	obklad v=1,5m
3.06	PŘEDSÍŇ	5.18	keramická dlažba	omítka	omítka	obklad v=1,5m
3.07	WC DÍVKY	8.69	keramická dlažba	omítka	omítka	obklad v=1,5m
3.08	PŘEDSÍŇ	4.70	keramická dlažba	omítka	omítka	obklad v=1,5m
3.09	PŘEDSÍŇ	1.49	keramická dlažba	omítka	omítka	obklad v=1,5m
3.10	WC UČITELÉ	1.39	keramická dlažba	omítka	omítka	obklad v=1,5m
3.11	ÚKLID	2.85	keramická dlažba	omítka	omítka	obklad v=1,5m
3.12	SCHODIŠTĚ	15.19	PVC	omítka	omítka	olejový nátěr v=2m
3.13	SCHODIŠTĚ	13.25	PVC	omítka	omítka	olejový nátěr v=2m
3.14	KABINET	20.43	koberec	omítka	omítka	
3.15	KABINET	20.60	koberec	omítka	omítka	
3.16	KONZULTAČNÍ MÍSTNOST	8.55	PVC	omítka	omítka	–
		398.79				

LEGENDA NOUZOVÉHO OSVĚTLENÍ

CBS1 — Centrální bateriový systém nouzového osvětlení - skříňové provedení, pro napájení nouzového osvětlení 230 V AC/ 216 V DC s integrovaným automatickým testovacím systémem. Rozměry:šxvxh=600x1200x250mm

CBS2 — Substanice systému nouzového osvětlení - skříňové provedení. Rozměry:šxvxh=300x370x164mm

N2 / 2-1-5
- Typ svítidla
- Pořadí svítidla na okruhu
- Okruh (pořadí)
- Rozváděč (pořadí)

SP — signalizační panel nouzového osvětlení

- CBS 1 - okruh 1 - kabel PRAFlaDur® P60-R PS60 B2ca s1d0, 3x2,5mm²
- CBS 1 - okruh 2 - kabel PRAFlaDur® P60-R PS60 B2ca s1d0, 3x2,5mm²
- CBS 1 - okruh 3 - kabel PRAFlaDur® P60-R PS60 B2ca s1d0, 3x2,5mm²
- CBS 1 - okruh 4 - kabel PRAFlaDur® P60-R PS60 B2ca s1d0, 3x2,5mm²
- CBS 1 - okruh 5 - kabel PRAFlaDur® P60-R PS60 B2ca s1d0, 3x2,5mm²
- CBS 1 - okruh 6 - kabel PRAFlaDur® P60-R PS60 B2ca s1d0, 3x2,5mm²
- CBS 2 - okruh 1 - kabel PRAFlaDur® P60-R PS60 B2ca s1d0, 3x2,5mm²
- CBS 2 - okruh 2 - kabel PRAFlaDur® P60-R PS60 B2ca s1d0, 3x2,5mm²
- CBS 2 - okruh 3 - kabel PRAFlaDur® P60-R PS60 B2ca s1d0, 3x2,5mm²
- CBS 2 - okruh 4 - kabel PRAFlaDur® P60-R PS60 B2ca s1d0, 3x2,5mm²

K1 — ELEKTROINSTALAČNÍ KRABICE S POŽÁRNÍ ODOLNOSTÍ min. E60

Napájecí kabeláž pro svítidla nouzového osvětlení je provedena kabely PRAFlaDur® P60-R PS60 B2ca s1d0, 3x2,5mm² s funkční integritou trasy 60minut. Předpokládá se použití příchytek s požární odolnosti min 60 min, např. KOPOS 6716E pro jeden kabel, včetně šroubů a kotvení do nosných konstrukcí, nebo uložení pod omítkou. Předpokládá se smyčkování kabelů jednotlivými svítidly, případná odbočení budou prováděna v elektroinstalační krabici s požární odolností min.60min.

N1 — N1 - CROSSIGN 110 AB LED NSI ERI + piktogram

N2 — N2 - RESCLITE C ANTIPANIC AD NSI WH

N3 — N3 - RESCLITE PRO MSC SPOT NSI WH

N4 — N4 - CROSSIGN 110 AB LED NSI + piktogram

N5 — N5 - RESCLITE C WALL AW NSI IP65 WH

N6 — N6 - RESCLITE C ANTIPANIC HP AD NSI WH

N7 — N7 - RESCLITE C ESCAPE AD NSI WH

N8 — N8 - RESCLITE PRO MRCR SPOT NSI WH - vestavné

N9 — N6 - N9 - RESCLITE C ESCAPE ED NSI WH - vestavné

Amper design s.r.o.
Ruská 398/43
703 00 Ostrava - Vítkovice

Investor :	Statutární město Ostrava, městský obvod Slezská Ostrava
Název zakázky :	Rekonstrukce silnoproudé a slaboproudé elektroinstalace Základní školy Pěší v Ostravě - Muglinově
Stupeň :	DPS - dokumentace pro provedení stavby

Vypracoval :	Ing. J.Holáň
Zodp. projektant :	Ing. J.Holáň
Kód zakázky:	A16_001
Datum :	04/2018
Měřítko : 1:100	Formát : A2
List/Listů : 1/1	

Část :	Silnoproudá elektrotechnika
Název výkresu:	3.NP - NOUZOVÉ OSVĚTLENÍ
Poř. číslo :	09