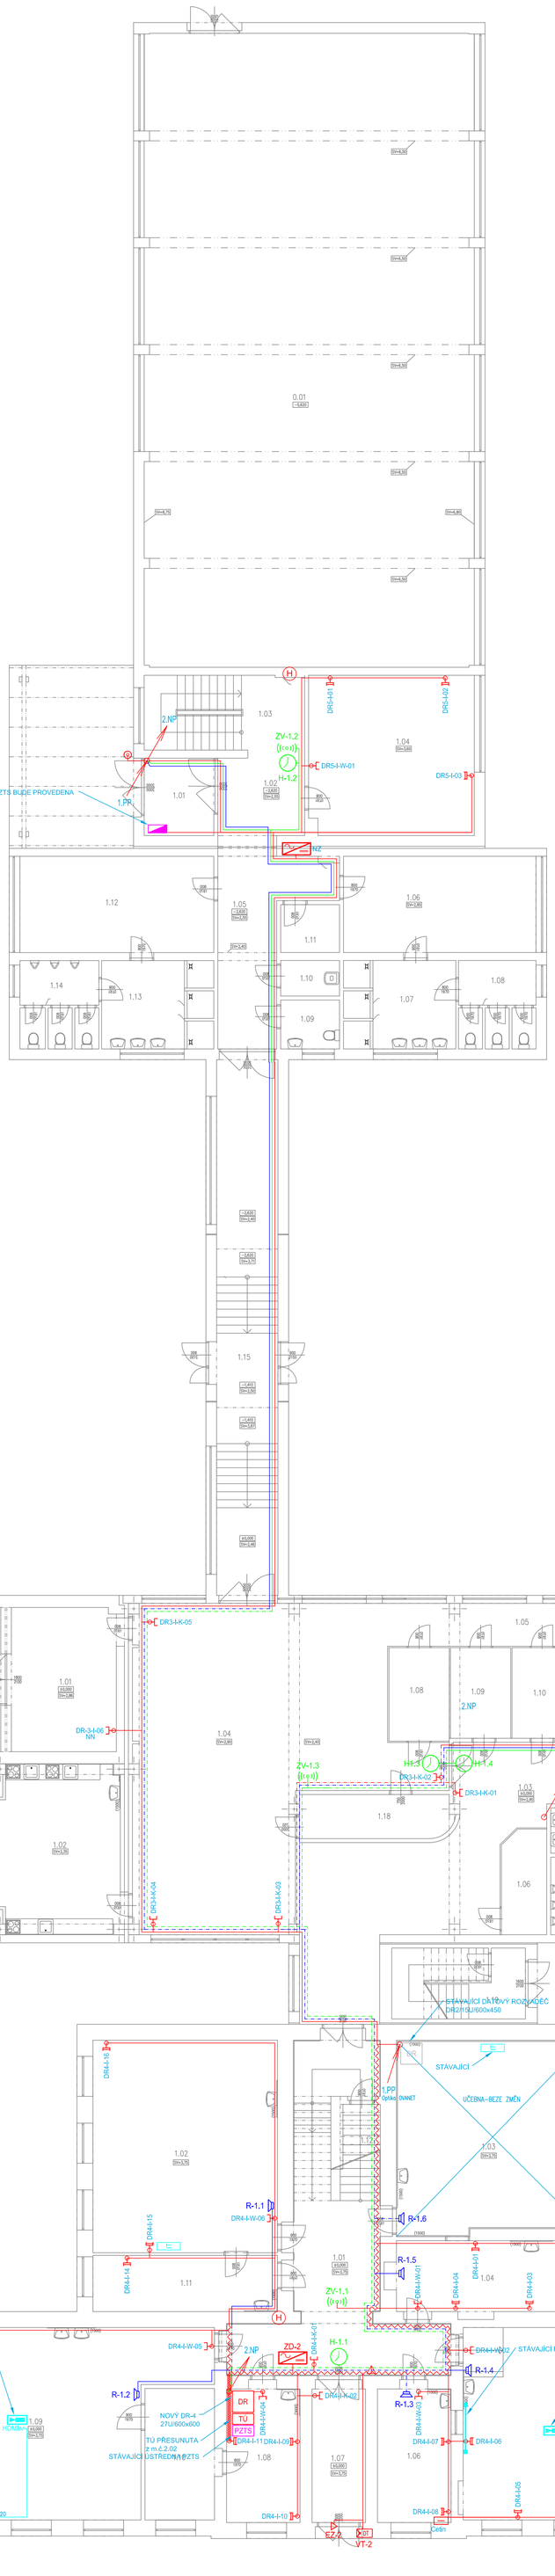

OBJEKT "D"

Legenda místností a úprav povrchů

Označení na výkresu	Účel místnosti	Plocha [m²]	Podlaha	Stěny	Strop	Poznámka
1.01	ZÁDVEŘÍ	7.56	keramická dlažba	omítka	omítka	–
1.02	CHODBA	11.01	keramická dlažba	omítka	omítka	–
1.03	SCHODIŠTĚ	16.71	keramická dlažba	omítka	omítka	–
1.04	POSLOVNA	36.97	palubky	omítka	omítka	–
1.05	CHODBA	20.31	PVC	omítka	thermatex	–
1.06	ŠATNA – DÍVKY	25.92	PVC	omítka	omítka	–
1.07	UMÝVÁRNA – DÍVKY	13.68	keramická dlažba	omítka	omítka	obklad v=2m
1.08	WC – DÍVKY	12.19	PVC	omítka	omítka	
1.09	WC	4.03	keramická dlažba	omítka	omítka	–
1.10	ÚKLID	2.93	keramická dlažba	omítka	omítka	obklad v=2m
1.11	TECHNICKÁ MÍSTNOST	3.94	PVC	omítka	omítka	–
1.12	ŠATNA – CHLAPCI	26.15	PVC	omítka	omítka	
1.13	UMÝVÁRNA – CHLAPCI	13.66	keramická dlažba	omítka	omítka	obklad v=2m
1.14	WC – CHLAPCI	12.38	keramická dlažba	omítka	omítka	obklad v=2m
1.15	SPOJOVACÍ KRČEK	45.99	PVC	omítka	thermatex	–
		253.42				

OBJEKT "C"

Legenda místností a úprav povrchů

Označení na výkresu	Účel místnosti	Plocha [m²]	Podlaha	Stěny	Strop	Poznámka
1.01	VSTUPNÍ ZÁDVEŘÍ	21.12	keramická dlažba	omítka	omítka	olejový nátěr v=1,5m
1.02	PRACOVNÍ ČINNOSTI	28.92	PVC	omítka	omítka	obklad za kuch.linkou v=1,5m
1.03	CHODBA	81.72	keramická dlažba	omítka	omítka	olejový nátěr v=1,5m
1.04	ŠATNA	103.23	keramická dlažba	omítka	omítka	olejový nátěr v=1,5m
1.05	CHODBA	17.97	keramická dlažba	omítka	omítka	olejový nátěr v=1,5m
1.06	ŠATNA	8.54	keramická dlažba	omítka	omítka	olejový nátěr v=1,5m
1.07	VÝMĚNÍK	20.81	keramická dlažba	omítka	omítka	
1.08	ŠATNA	7.96	keramická dlažba	omítka	omítka	olejový nátěr v=1,5m
1.09	ŠATNA	7.69	keramická dlažba	omítka	omítka	olejový nátěr v=1,5m
1.10	ŠATNA	7.69	keramická dlažba	omítka	omítka	olejový nátěr v=1,5m
1.11	ŠATNA	7.69	keramická dlažba	omítka	omítka	olejový nátěr v=1,5m
1.12	ŠATNA	7.35	keramická dlažba	omítka	omítka	olejový nátěr v=1,5m
1.18	ŠATNA	9.25	keramická dlažba	omítka	omítka	olejový nátěr v=2m
1.19	SCHODIŠTĚ	13.25	PVC	omítka	omítka	olejový nátěr v=1,5m
1.20	PŘEDSÍŇ	4.17	keramická dlažba	omítka	omítka	obklad v=1,5m
1.21	WC CHLAPCI	11.44	keramická dlažba	omítka	omítka	obklad v=1,5m
1.22	ÚKLID	2.38	keramická dlažba	omítka	omítka	obklad v=1,5m
1.23	SKLAD	9.35	PVC	omítka	omítka	
1.24	SCHODIŠTĚ	13.92	PVC	omítka	omítka	olejový nátěr v=1,5m
1.26	PŘEDSÍŇ	3.56	keramická dlažba	omítka	omítka	obklad v=1,5m
1.27	WC DÍVKY	10.51	keramická dlažba	omítka	omítka	obklad v=1,5m
1.28	UMÝVÁRNA	11.81	keramická dlažba	omítka	omítka	obklad v=1,5m
1.29	PŘEDSÍŇ	1.58	keramická dlažba	omítka	omítka	obklad v=1,5m
1.30	WC	1.20	keramická dlažba	omítka	omítka	obklad v=1,5m
		411.09				

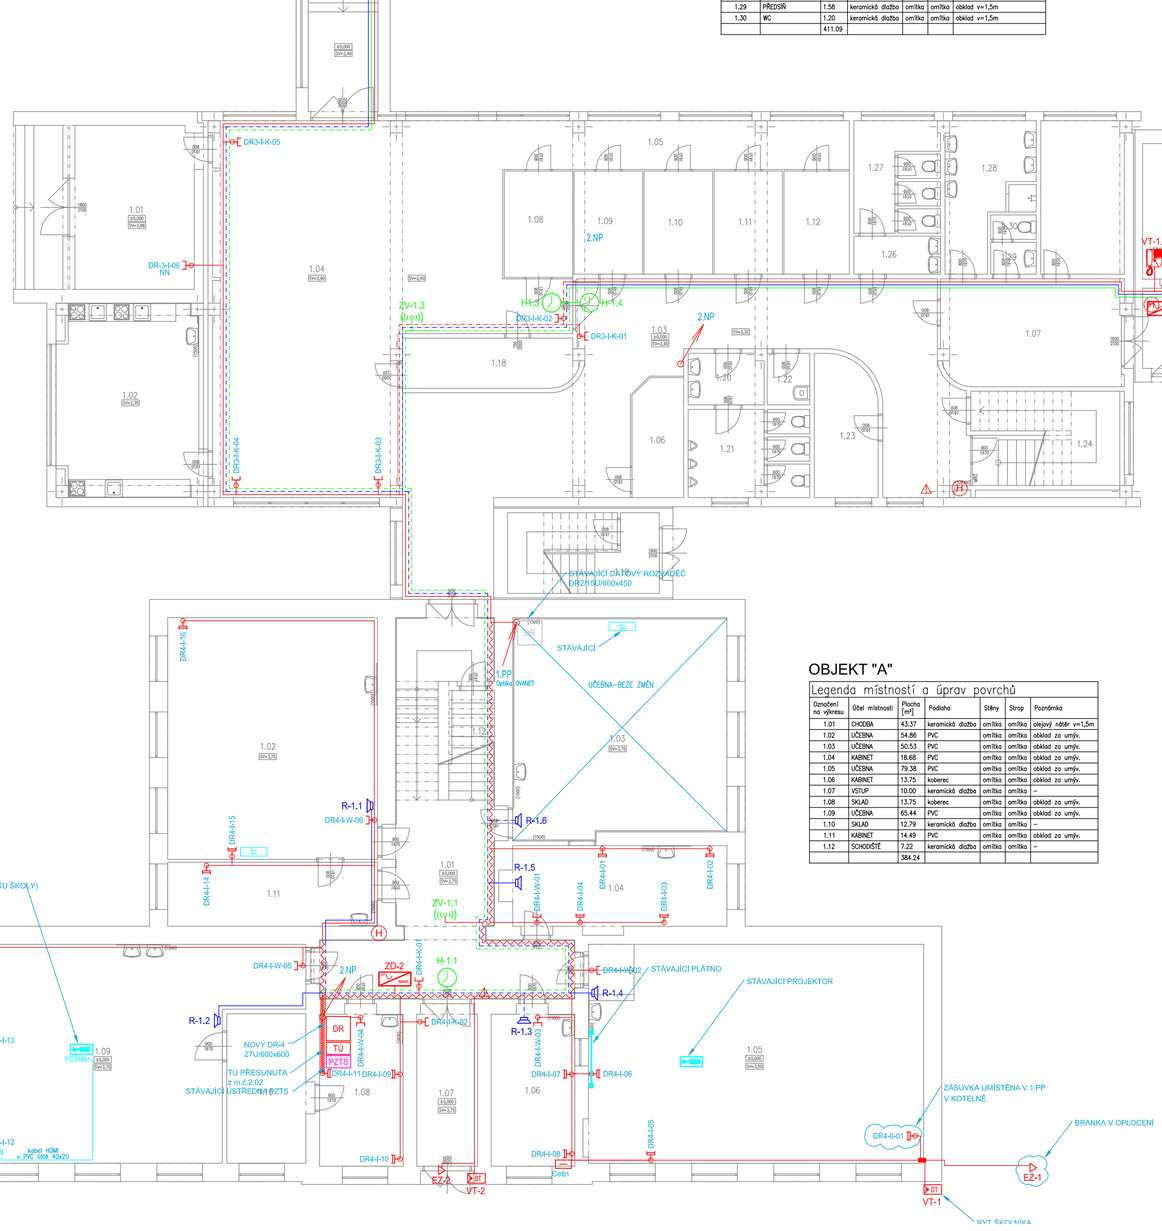

OBJEKT "B"

Legenda místností a úprav povrchů

Označení na výkresu	Účel místnosti	Plocha [m²]	Podlaha	Stěny	Strop	Poznámka
1.01	ZÁDVEŘÍ	4.14	keramická dlažba	omítka	omítka	–
1.02	CHODBA	21.03	keramická dlažba	omítka	omítka	–
1.03	PŘEDSÍŇ	2.90	keramická dlažba	omítka	omítka	obklad v=1,8m
1.04	SPRCHA PERSONÁL	1.61	keramická dlažba	omítka	omítka	obklad v=2,1m
1.05	WC PERSONÁL	1.05	keramická dlažba	omítka	omítka	obklad v=1,8m
1.06	ÚKLID	3.69	keramická dlažba	omítka	omítka	obklad v=1,8m
1.07	ŠATNA+DENNÍ MÍSTNOST	16.50	PVC	omítka	omítka	–
1.08	UMÝVÁRNA NÁDOBÍ	19.23	keramická dlažba	omítka	omítka	–
1.09	VÝDEJ JÍDLA	16.65	keramická dlažba	omítka	omítka	–
1.10	JÍDELNA	85.34	PVC	omítka	omítka	olejový nátěr v=1,4m
1.11	CHODBA	44.68	PVC	omítka	omítka	olejový nátěr v=1,4m
1.12	UČEBNA	50.10	PVC	omítka	omítka	–
1.13	UČEBNA	50.17	PVC	omítka	omítka	–
1.14	CHODBA	4.08	keramická dlažba	omítka	omítka	–
1.15	PŘEDSÍŇ	5.88	keramická dlažba	omítka	omítka	–
1.16	WC DÍVKY	5.78	keramická dlažba	omítka	omítka	obklad v=1,8m
1.17	ÚKLID	1.04	keramická dlažba	omítka	omítka	obklad v=1,8m
1.18	WC UČITELÉ	1.52	keramická dlažba	omítka	omítka	obklad v=1,8m
1.19	WC CHLAPCI	7.04	keramická dlažba	omítka	omítka	obklad v=1,8m
1.20	SCHODY DO SKLEPA	4.68	keramická dlažba	omítka	omítka	–
1.21	CHODBA	14.07	PVC	omítka	omítka	–
		361.19				

OBJEKT "A"

Legenda místností a úprav povrchů

Označení na výkresu	Účel místnosti	Plocha [m²]	Podlaha	Stěny	Strop	Poznámka
1.01	CHODBA	43.37	keramická dlažba	omítka	omítka	olejový nátěr v=1,5m
1.02	UČEBNA	54.86	PVC	omítka	omítka	obklad za umýv.
1.03	UČEBNA	50.53	PVC	omítka	omítka	obklad za umýv.
1.04	KABINET	18.68	PVC	omítka	omítka	obklad za umýv.
1.05	UČEBNA	79.38	PVC	omítka	omítka	obklad za umýv.
1.06	KABINET	13.75	koberec	omítka	omítka	obklad za umýv.
1.07	VSTUP	10.00	keramická dlažba	omítka	omítka	–
1.08	SKLAD	13.75	koberec	omítka	omítka	obklad za umýv.
1.09	UČEBNA	65.44	PVC	omítka	omítka	obklad za umýv.
1.10	SKLAD	12.79	keramická dlažba	omítka	omítka	–
1.11	KABINET	14.49	PVC	omítka	omítka	obklad za umýv.
1.12	SCHODIŠTĚ	7.22	keramická dlažba	omítka	omítka	–
		384.24				

LEGENDA SK:

- DR – DATOVÝ ROZVÁDĚČ
- TÚ – TELEFONNÍ ÚSTŘEDNA
- TR.x – TELEKOMUNIKAČNÍ ROZVÁDĚČ, ROZHRANÍ JTS CETIN
- ZÁSUVKA SK 2x RJ-45
- ZÁSUVKA SK 1xRJ-45

LEGENDA KT:

- KABEL. TRASA V PARAPETNÍM ŽLABU
- KABEL. TRASA VE ŽLABU MERKUR ZAVĚŠENA NA STROPĚ
- KABEL. TRASA V TRUBCE PVC VE ZDI POD OMÍTKOU
- KABEL. TRASA V PVC LIŠTÁCH LV NA ZDI
- KABEL. TRASA NA PŘÍCHYTKÁCH
- KABEL TRASA V TRUBCE PVC V PODLAZE
- KABEL. TRASA – STOUPACÍ VEDENÍ (2.NP / 1.NP)
- REZERVA KABELU
- KRABICE PŘÍSTROJOVÁ KU 68

LEGENDA AV:

- IT – AV – INTERAKTIVNÍ TABULE
- AV – DATAPROJEKTOR
- AV – PROMÍTACÍ PLÁTNO
- HDMI – AV – KONCOVKA HDMI KABELU

LEGENDA JČ:

- JČ – HLAVNÍ HODINY
- JČ – JEDNOSTRANNÉ HODINY S CIFERNÍKEM
- JČ – ŠKOLNÍ ZVONEK, 75V

LEGENDA DT:

- DT – ELEKTRICKÝ VRÁTNÝ, DOMÁCÍ TELEFON
- DT – EL. MAGNETICKÝ ZÁMEK
- DT – PŘEPÍNACÍ RELÉ
- DT – NAPÁJECÍ ZDROJ
- DT – ZVONKOVÉ TLAČÍTKO
- DT – ZVONEK
- DT – VIDEOMONITOR

LEGENDA MR:

- MR – ÚSTŘEDNA
- MR – MIKROFON STOLNÍ
- MR – REPRODUKTOR NÁSTĚNNÝ

LEGENDA PZTS:

- PZTS – ÚSTŘEDNA
- PZTS – KLÁVESNICE

Amper design s.r.o. Ruská 398/43 703 00 Ostrava - Vítkovice		Vypracoval :	J.Kupec
		Zodp. projektant :	Ing. J.Holáň
		Kód zakázky:	A16_001
Investor :	Statutární město Ostrava, městský obvod Slezská Ostrava	Datum :	04/2018
Název zakázky :	Rekonstrukce silnoproudé a slaboproudé elektroinstalace Základní školy Pěší v Ostravě - Muglinově	Měřítko : 1:100	Formát : A0
Stupeň :	DPS - dokumentace pro provedení stavby	List/Listů : 1/1	
Část :	Slaboproudá elektrotechnika		Poř. číslo : 02
Název výkresu:	1.NP - SLABOPROUDÉ ROZVODY		