

OBJEKT C

Střecha


Střecha

OBJEKT A

OBJEKT D


OBJEKT B

Střecha

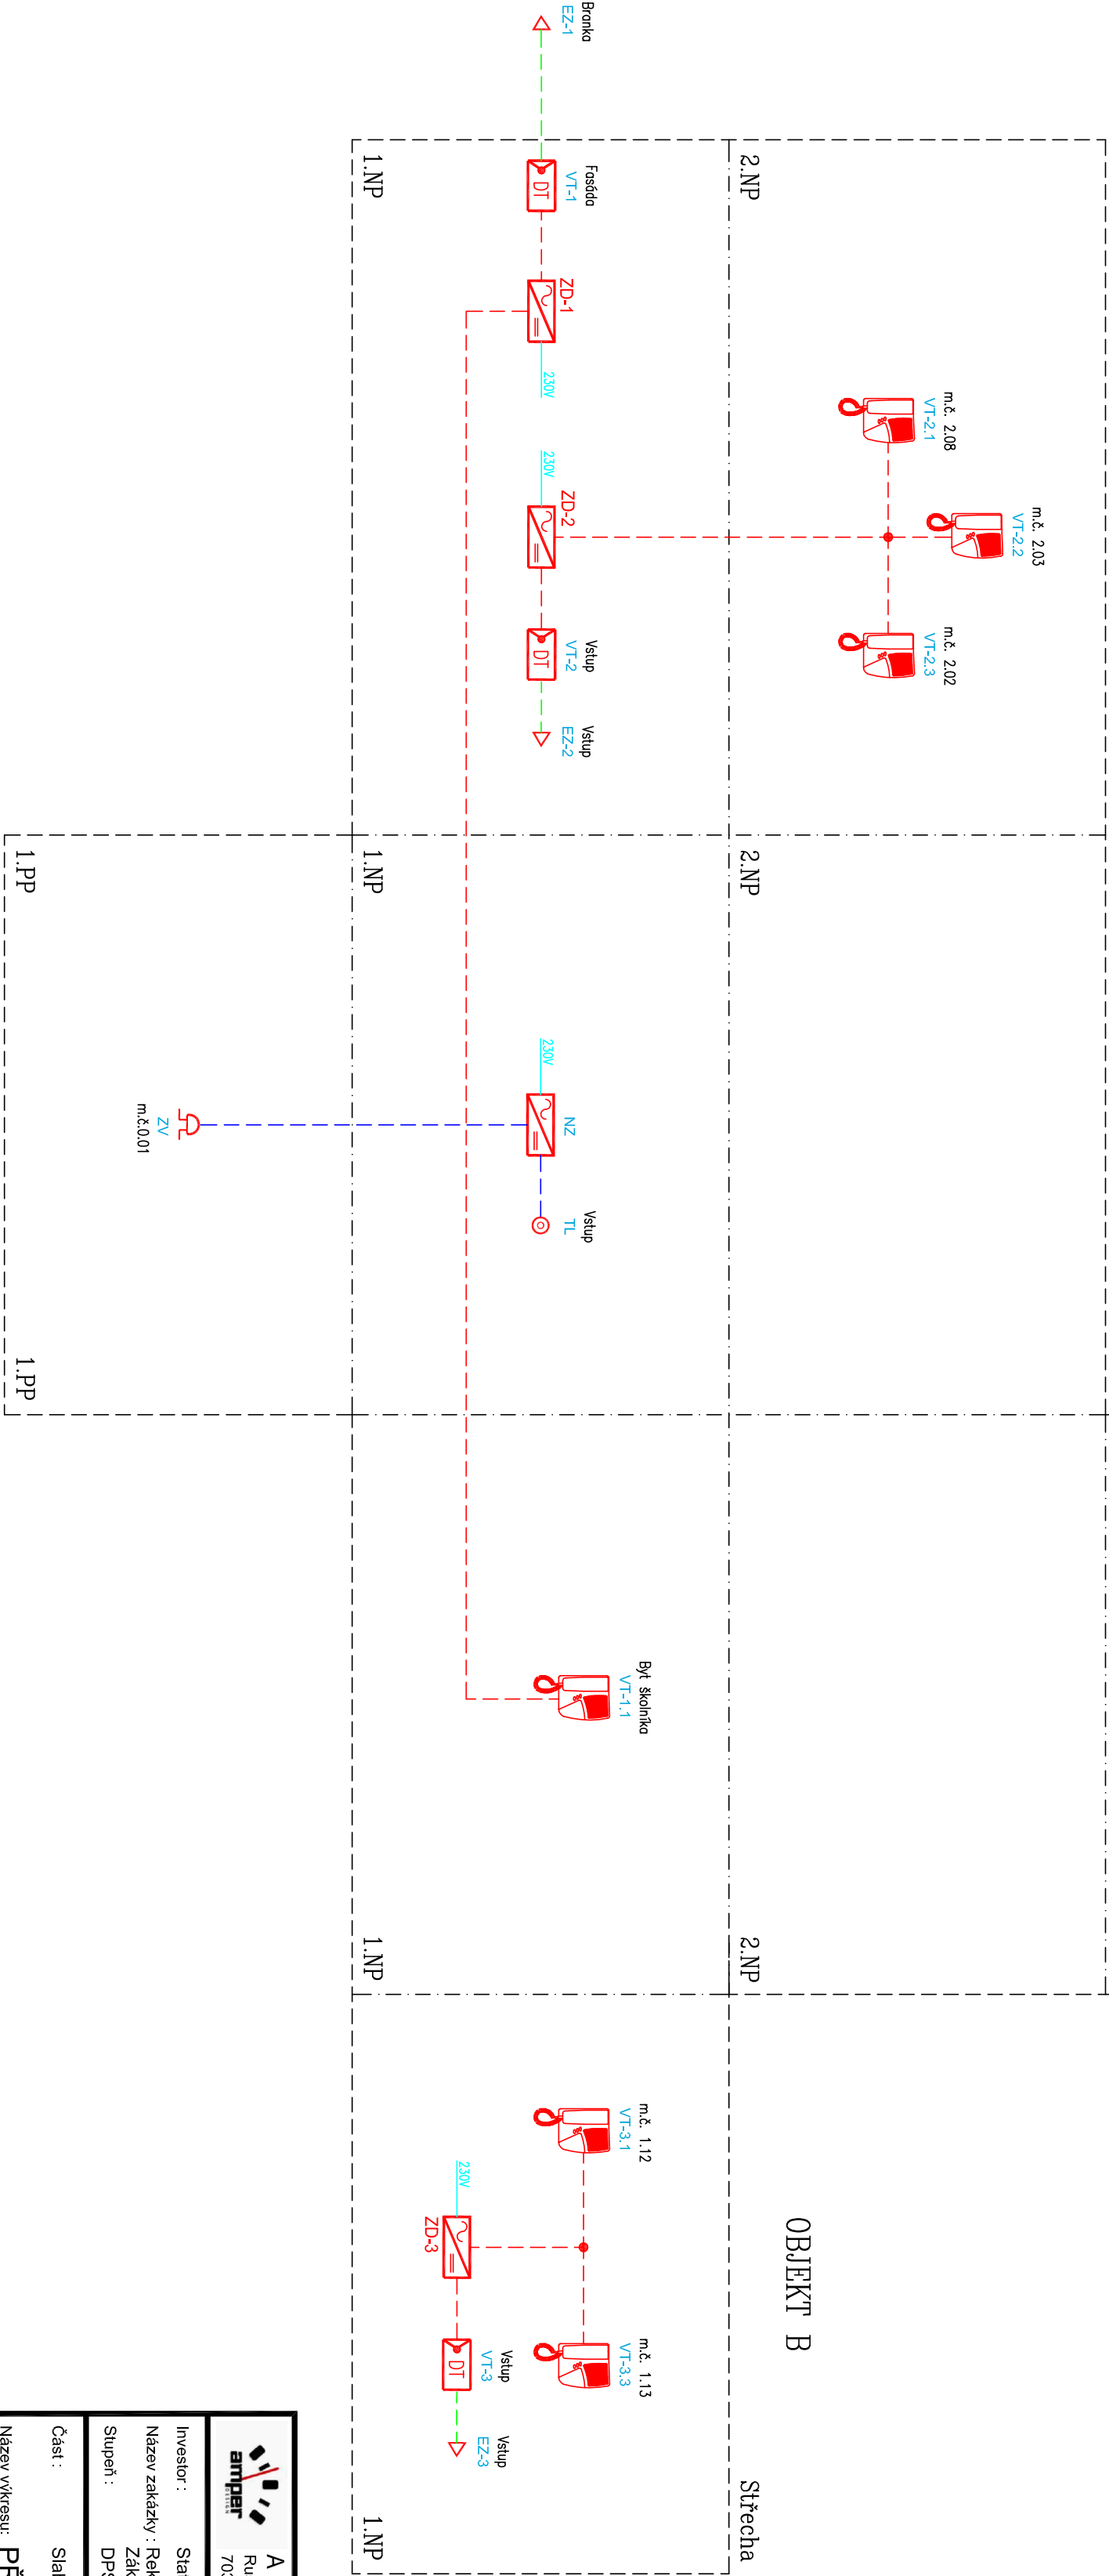

LEGENDA DT:

- DT - EL. VÝKRES, DOMACÍ TELEFON
- DT - EL. MAGNETICKÝ ZÁMEK
- DT - NAPÁJECÍ ZDROJ
- DT - VIDEO TELEFON
- DT - PROPOJOVACÍ KRABICE
- DT - ZVONKOVÉ TLAČÍTKO
- DT - ZVONEK
- DT - KABEL, KROJENÝ STÍNĚNÝ PÁR 2x1
- DT - KABEL, CISTÝ 2x1
- DT - NAPÁJECÍ KABEL, CYK-L 3x1,5
- DT - KABEL, SYKRY 2x2x0,5

<div><div><b>Amper design s.r.o.</b></div><div>Ruská 398/43 703 00 Ostrava - Vítkovice</div></div>		Vypracoval : J.Kupec <i>J. Kupec</i>	
Investor : Statutární město Ostrava, městský obvod Slezská Ostrava		Zodp. projektant : Ing. J. Holáň <i>J. Holáň</i>	
Název zakázky : Rekonstrukce silnoproudé a slaboproudé elektroinstalace		Kód zakázky: A16_001	
Stupeň : DPS - dokumentace pro provedení stavby		Datum : 04/2018	
Část : Slaboproudá elektrotechnika		Měřitko : - Formát : 3x44	
Název výkresu: PŘEHLED VIDEOTELEFON +, ZVONEK		List/Listů : 1/1	
Poř. číslo :			06