



OBJEKT C

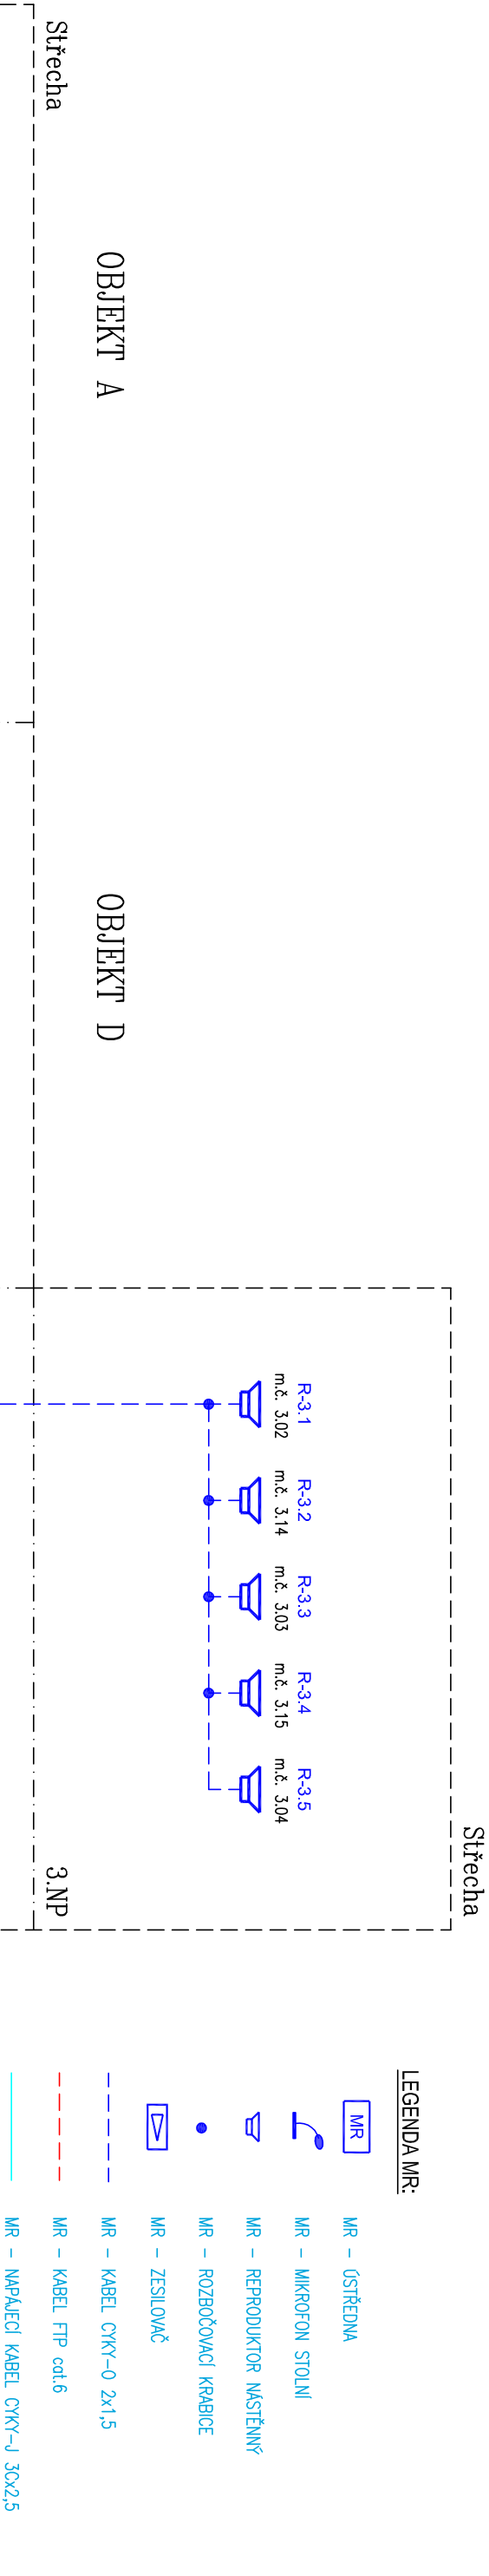

LEGENDA MR:


- 

MR – ÚSTŘEDNA
- 

MR – MIKROFON STOLNÍ
- 

MR – REPRODUKTOR NÁSTĚNNÝ
- 


MR – ROZBOČOVACÍ KRABICE
- 

MR – ZESILOVAČ
- 

MR – KABEL CXY-0 2x1,5
- 

MR – KABEL FTP cat.6
- 

MR – NÁPÁJECÍ KABEL CXY-J 3Cx2,5

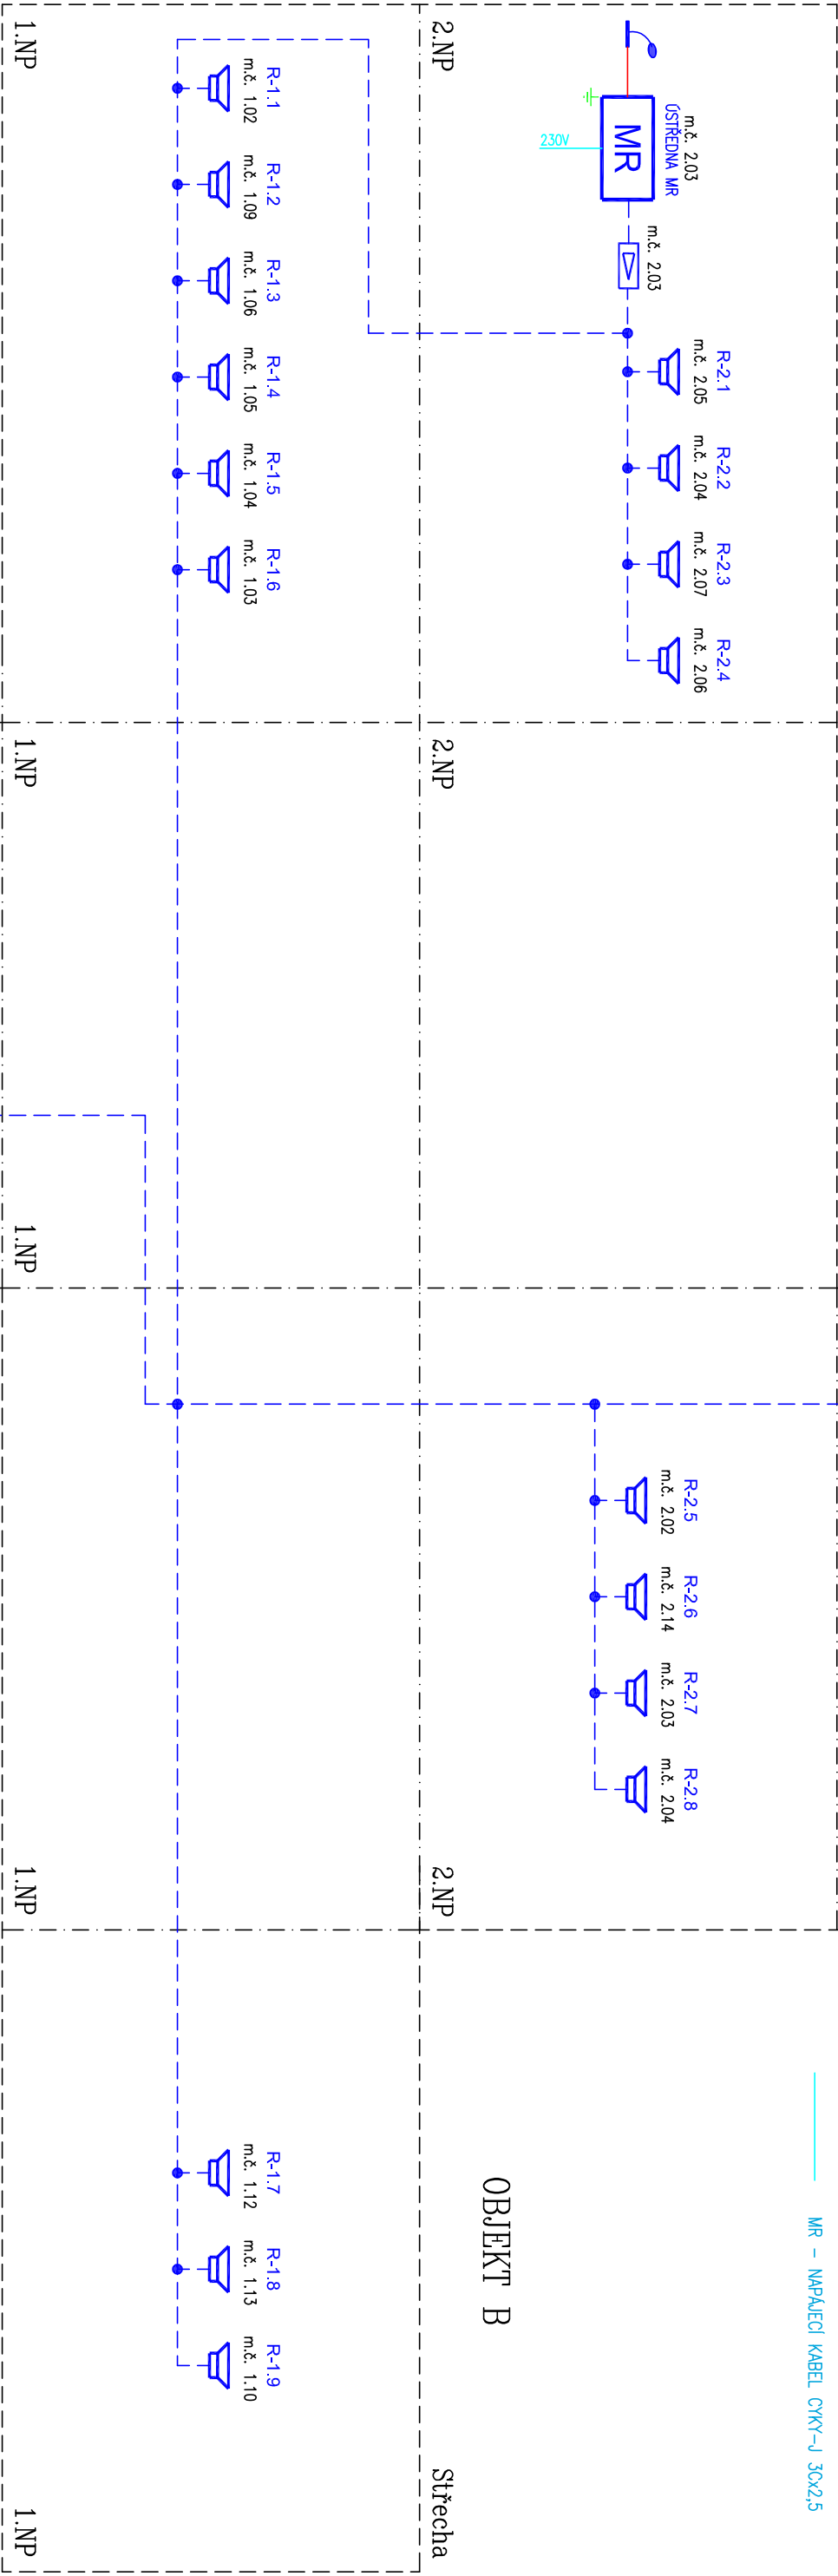

OBJEKT D

Střecha

R-1.1

m.č. 1.02

R-1.2

m.č. 1.09

R-1.3

m.č. 1.06

R-1.4

m.č. 1.05

R-1.5


m.č. 1.04

R-1.6

m.č. 1.03

1.NP

2.NP

<div><div></div><div><div>Amper design s.r.o.</div><div>Ruská 398/43</div><div>703 00 Ostrava - Vítkovice</div></div></div>		<div><div>Vypracoval : J.Kupec</div><div>Zodp. projektant : Ing. J.Holář</div></div>	
<div><div>Investor : Statutární město Ostrava, městský obvod Slezská Ostrava</div><div>Název zakázky : Rekonstrukce slabinoproudé a slaboproudé elektroinstalace</div><div>Stupeň : Základní školy Pěší v Ostravě - Muglinově</div></div>		<div><div>Kód zakázky: A16_001</div><div>Datum : 04/2018</div><div>Měřitko : -</div><div>Formát : A3</div></div>	
<div><div>Část : Slaboproudá elektrotechnika</div><div>Název výkresu: PŘEHLEDOVÉ SCHÉMA - ŠR - ŠKOLNÍ ROZHILAS</div></div>		<div><div>Poř. číslo :</div><div>08</div></div>	