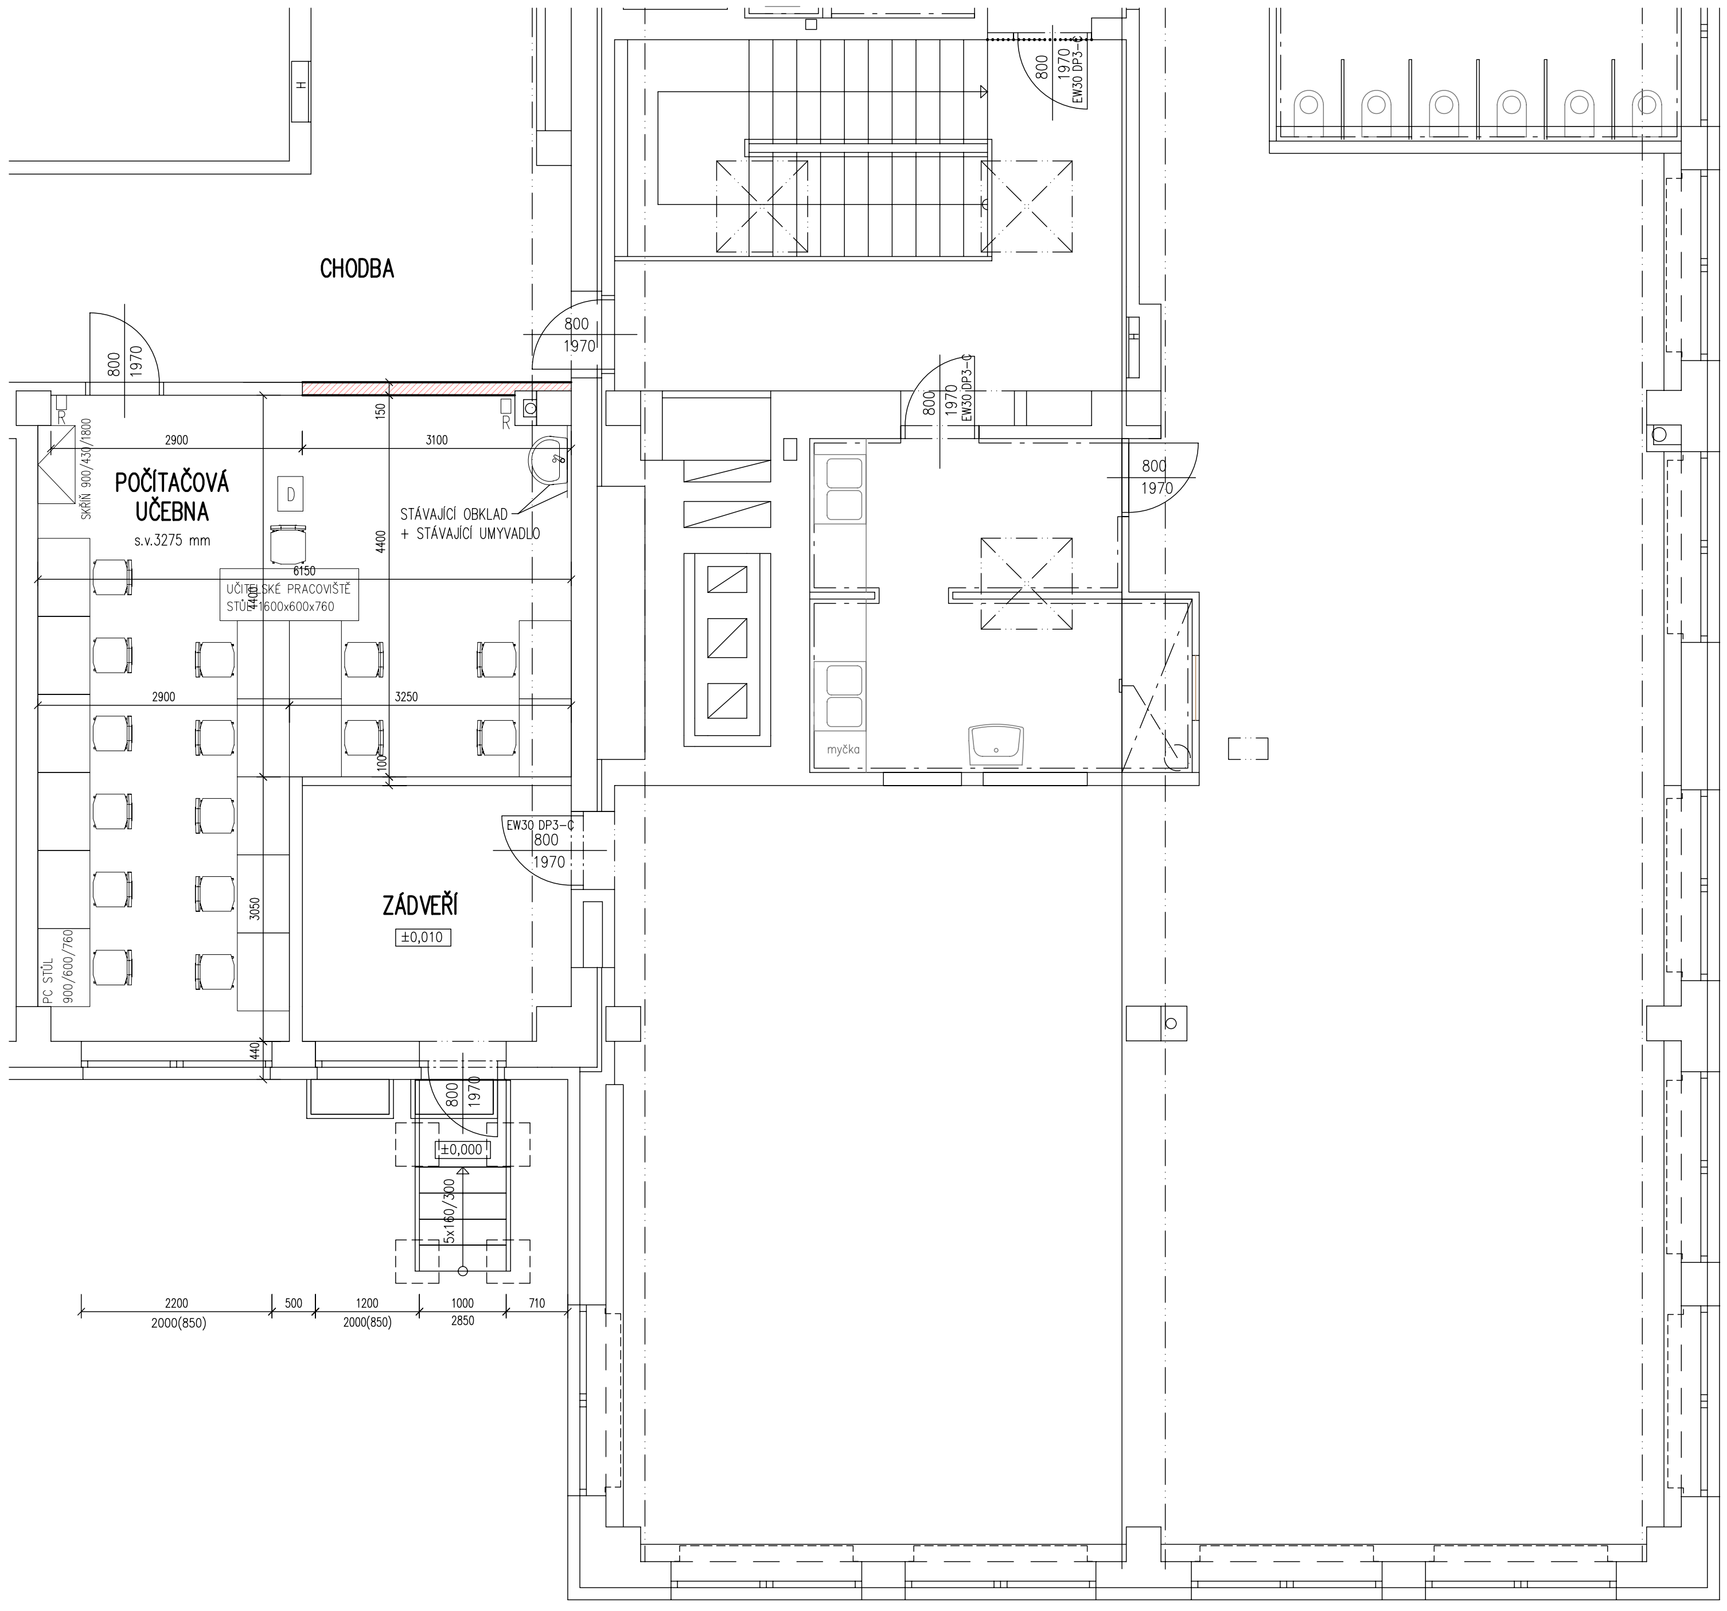

NOVÝ STAV :

STAVEBNÍ PRÁCE
- PROVEDENÍ NOVÉ ZDĚNÉ PŘÍČKY TL.100 MM Z PÓROBETONOVÝCH TVÁRNIC NA LEPÍCÍ TMEL
- PROVEDENÍ DRÁŽEK, SEKÁNÍ, FRÉZOVÁNÍ, ZAPRAVENÍ DRÁŽEK VE ZDIVU VÁPENOCEMENTOVOU OMÍTKOU
- PROVEDENÍ MALBY STĚN (125 M2) A STROPŮ (40 M2) VČETNĚ PENETRACE
- PROVEDENÍ PODLAHOVÉ KRYTINY PVC TL.1,5 MM (40 M2) VČETNĚ LEPENÍ A STĚRKOVÁNÍ PODKLADU A VČETNĚ OKOPOVÉ LIŠTY MĚKKÉ (38 MB)

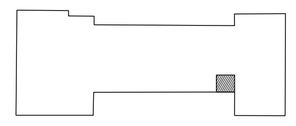

±0,000 VZTAŽENA KE STÁVAJÍCÍMU 1NP

ZODPOVĚDNÝ PROJEKTANT	PROJEKTANT
ING. TOMÁŠ FOLTÝN	MICHAELA VELCEROVÁ
MÍSTO STAVBY : k.ú. 774081 ÚJEZDEC U LUHAČOVIC, parc.č.400, PODHÁJÍ 291, 687 34 UHERSKÝ BROD-ÚJEZDEC	
INVESTOR : MĚSTO UHERSKÝ BROD, MASARYKOVO NÁM. 100, UHERSKÝ BROD, 688 01	

Ing. TOMÁŠ FOLTÝN
autorizovaný inženýr pro pozemní stavby
Husova 1660, 763 61 NAPAJEDLA
mob. 736 675 275 , IČ : 61408395
E-mail foltyn@email.cz

AKCE
Modernizace učeben základních škol města Uherský Brod
ZŠ UHERSKÝ BROD – ÚJEZDEC 291
POČÍTAČOVÁ UČEBNA
D.1.1. ARCHITEKTONICKO-STAVEBNÍ ŘEŠENÍ

DATUM	ÚNOR 2020
STUPEŇ	ZMĚNA ÚČELU UŽÍVANÍ
FORMÁT	2 A4
MĚŘÍTKO 1:50	ČÍSLO VÝKRESU 03

OBSAH
PŮDORYS 1.NP – NOVÝ STAV