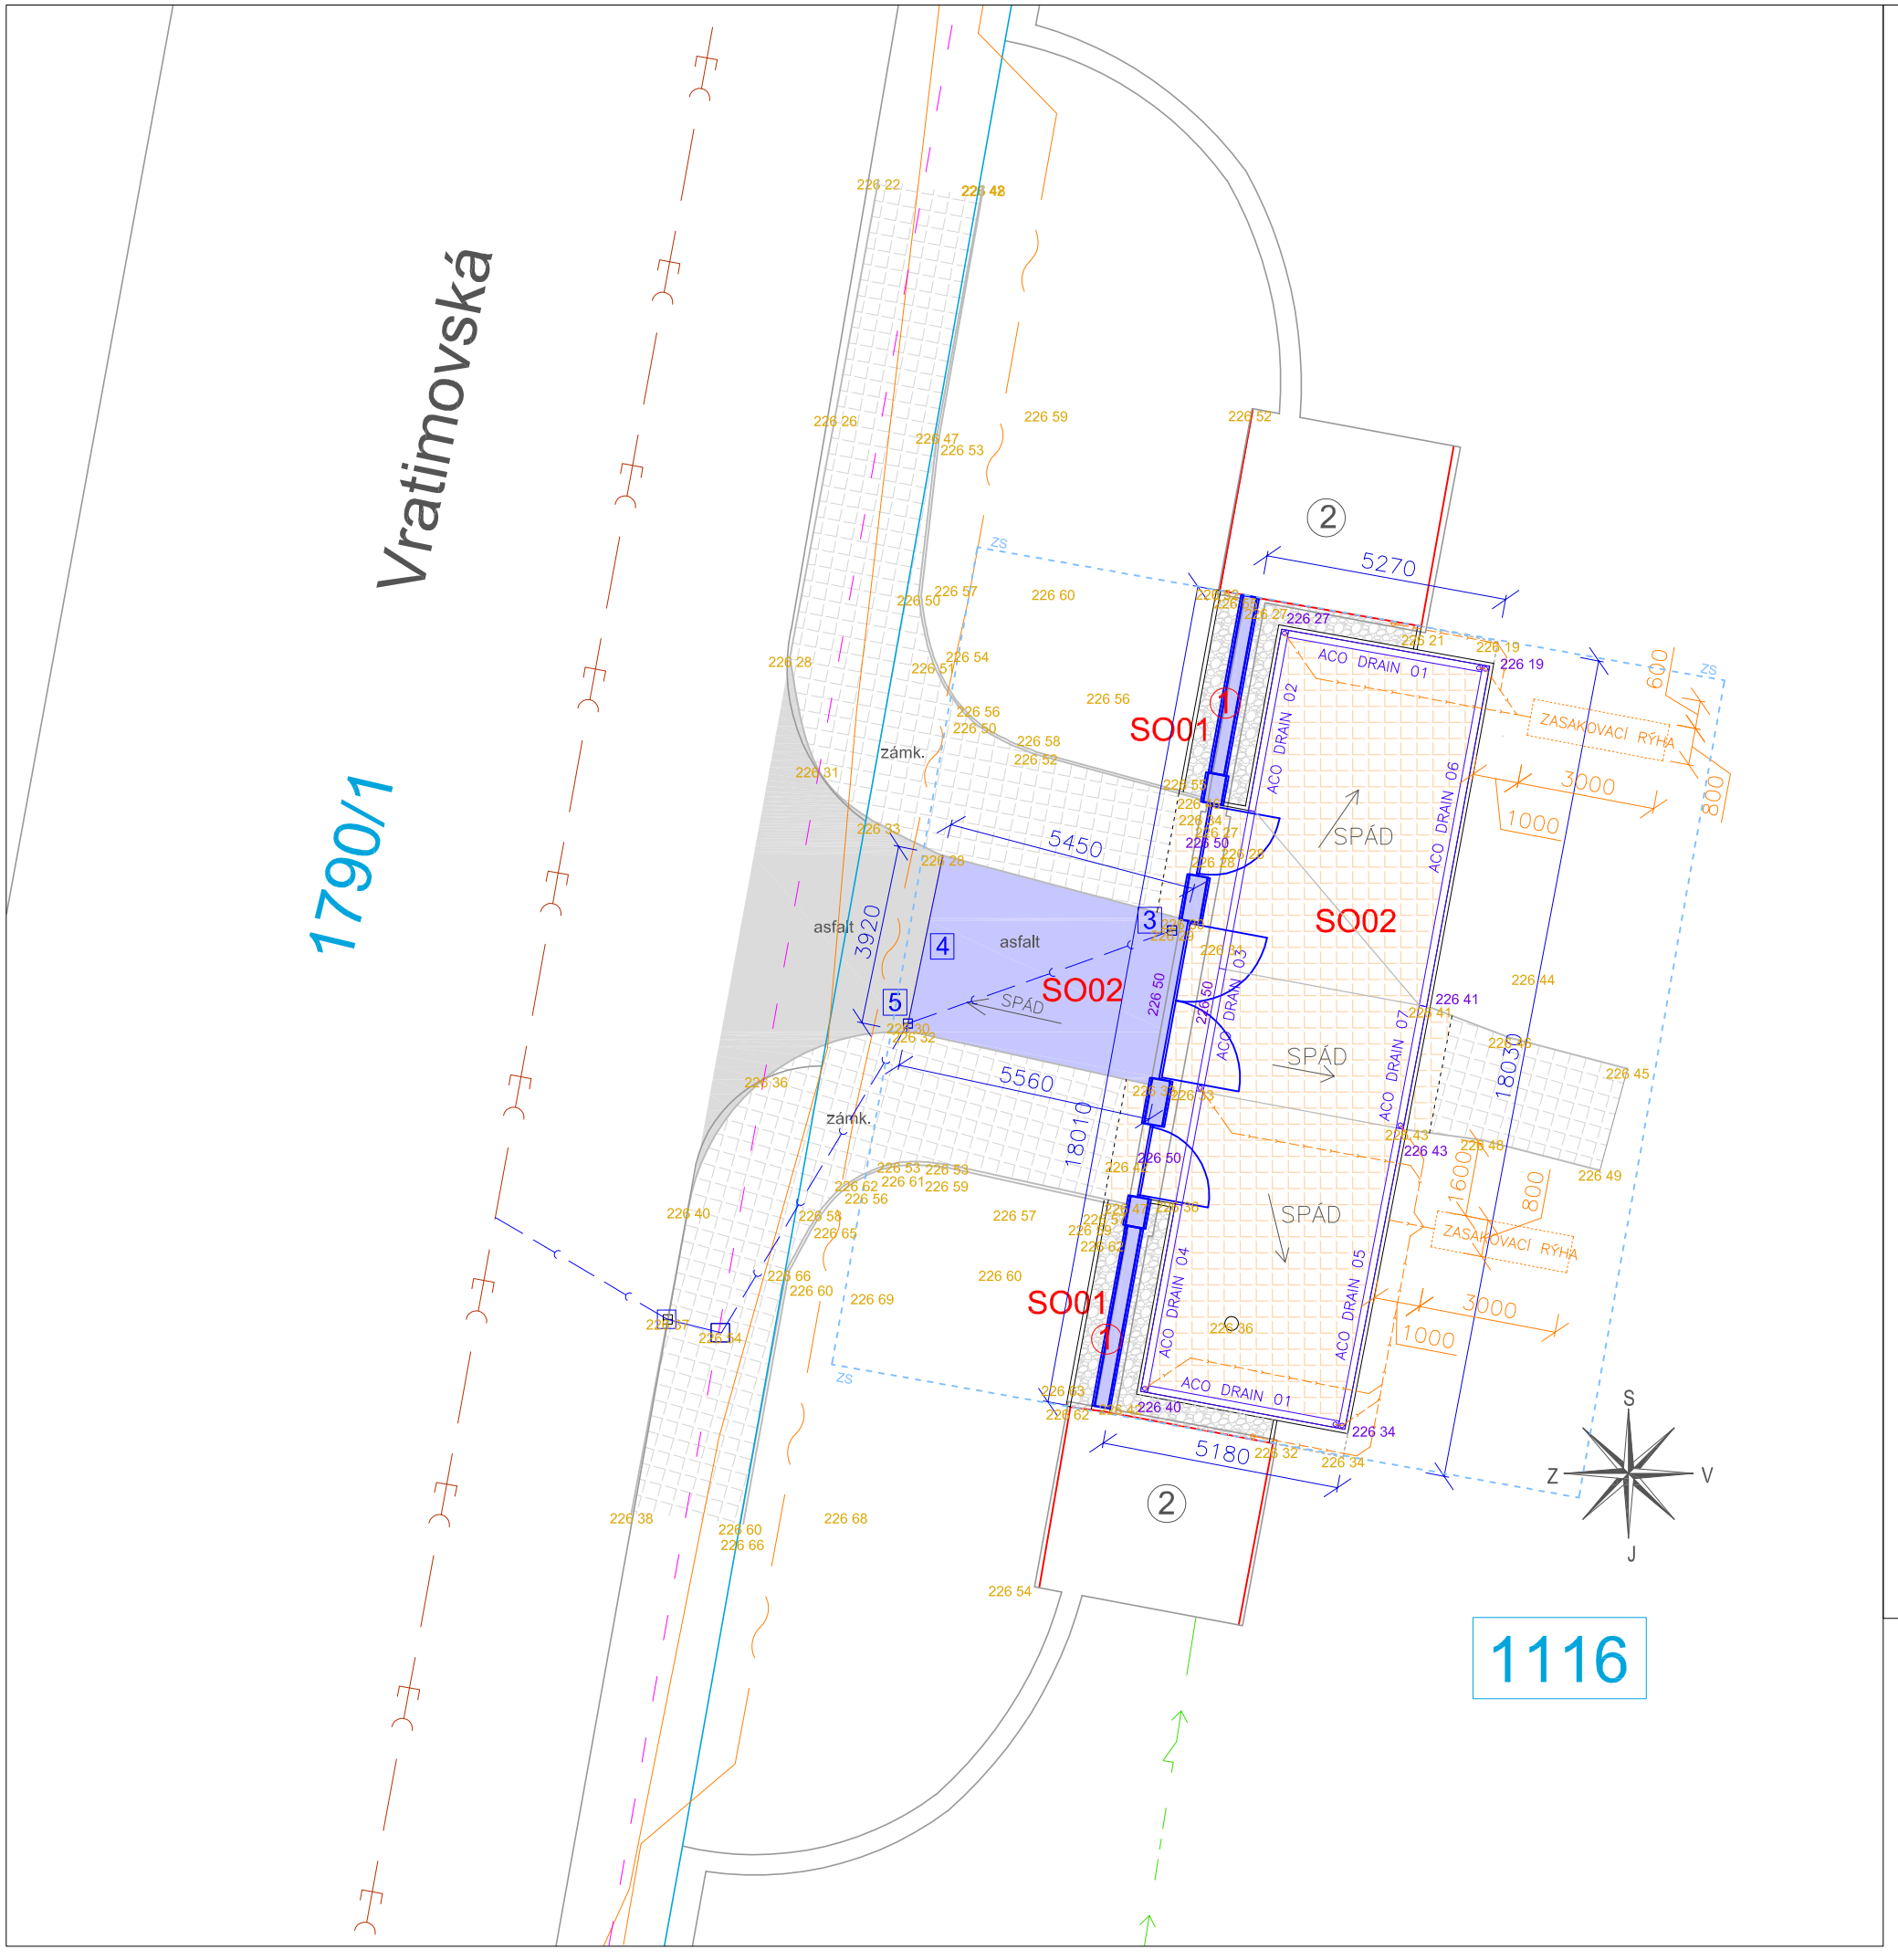

LEGENDA:

① STÁVAJÍCÍ VSTUPNÍ ZEĎ – BUDE ZBOURÁNA SO 01
② STÁVAJÍCÍ KAPLIČKY
SO01 OPRAVA VSTUPNÍCH KONSTRUKCÍ HŘBITOVA
SO02 OPRAVA ZPEVNĚNÝCH PLOCH U VSTUPU HŘBITOVA

STÁVAJÍCÍ A NOVĚ NAVRŽENÉ ZPEVNĚNÉ KOMUNIKACE

- ASFALTOVÝ POVRCH ZPEVNĚNÉ KOMUNIKACE
- ASFALTOVÝ POVRCH ZPEVNĚNÉ KOMUNIKACE – ČÁST URČENÁ K OPRAVĚ – 20,8 M2
- BETONOVÁ ZÁMKOVÁ DLAŽBA STÁVAJÍCÍ
- BETONOVÁ ZÁMKOVÁ DLAŽBA NOVÁ – 200/100/80MM PŘÍRODNÍ ODSTÍN
- PRANÝ KAČÍREK FRAKCE 32–64 TL.300MM + GEOTEXTILIE 300gr/m2

hranice katastrálních pozemků; k.ú. Kunčičky
pozemky dotčené výstavbou
zařízení staveniště – 300m2

STÁVAJÍCÍ VEDENÍ INŽENÝRSKÝCH SÍTÍ:

- stávající nadzemní vedení NN do 1 kV – ochr. pásmo 1,0m – ČEZ Distribuce a.s.
- stávající zemní optický kabel CETIN – ochranné pásmo 1m – CETIN,a.s.
- stávající zemní neprovozovaný kabel CETIN – ochranné pásmo 1m – CETIN,a.s.
- jednotný kanalizační řád DN 300 – ochr. pásmo 1,5m (2,5m) – OVaK a.s.
- stávající zemní kabel VO – ochranné pásmo 1m – OK,a.s.
- dešťový kanalizační řád – ochr. pásmo 1,5m – MO Sl. Ostrava .

NAVRHOVANÉ VNĚJŠÍ ČÁSTI NAPOJENÍ NA INŽ.SÍTĚ:

D1 dešťová kanalizace vod ze střechy kapliček a zpevněných ploch PVC DN 150– délka 33,2 m ke vsakovacím rýhám 3x0,8m, hl.1,2m

STÁVAJÍCÍ PRVKY DEŠŤOVÉ KANALIZACE

3 STÁVAJÍCÍ ULIČNÍ VPUSŤ – bude zdemontována a výškově upravena
4 STÁVAJÍCÍ ŠTĚRBINOVÝ ŽLAB – beze změny
5 STÁVAJÍCÍ ULIČNÍ VPUSŤ – beze změny

VÝŠKOVÉ A SMĚROVÉ OSAZENÍ

VÝŠKOVÝ SYSTÉM BALT p.v.
226.33 STÁVAJÍCÍ VÝŠKOVÉ KÓTY TERÉNU A ZPEVNĚNÝCH PLOCH
226.33 NOVÉ VÝŠKOVÉ KÓTY UPRAVENÝCH ZPEVNĚNÝCH PLOCH
SMĚROVÉ OSAZENÍ ZÍDKY JE DÁNO STÁVAJÍCÍMI ZDĚNÝMI BUDOVAMI A ZÍDKAMI V ZÁJMOVÉM ÚZEMÍ

Vypracoval :	Ing.Zdeněk Kutra
Kontroloval :	Ing.Zdeněk Kutra

Investor :
MO Slezská Ostrava,
Těšínská 138/35, Slezská Ostrava, 71016 Ostrava

Oprava vstupních konstrukcí hřbitova v Ostravě - Kunčičkách, parc.č. 1116, k.ú. Kunčičky

Název :

koordinační situační výkres - nový stav

PROJEKČNÍ KANCELÁŘ 115
Ing.Zdeněk Kutra, Na Pořadí 115, Petřvald
IČO : 18817602 tel. 606 797 057

Datum	prosinec 2018
zakázkové číslo	2018-13
stupeň dokumentace	OS
měřítko	výkr.č.
1:150	C 04