



STÁVAJÍCÍ VSTUPNÍ OPĚRNÁ ZÍDKA
POHLED ČELNÍ

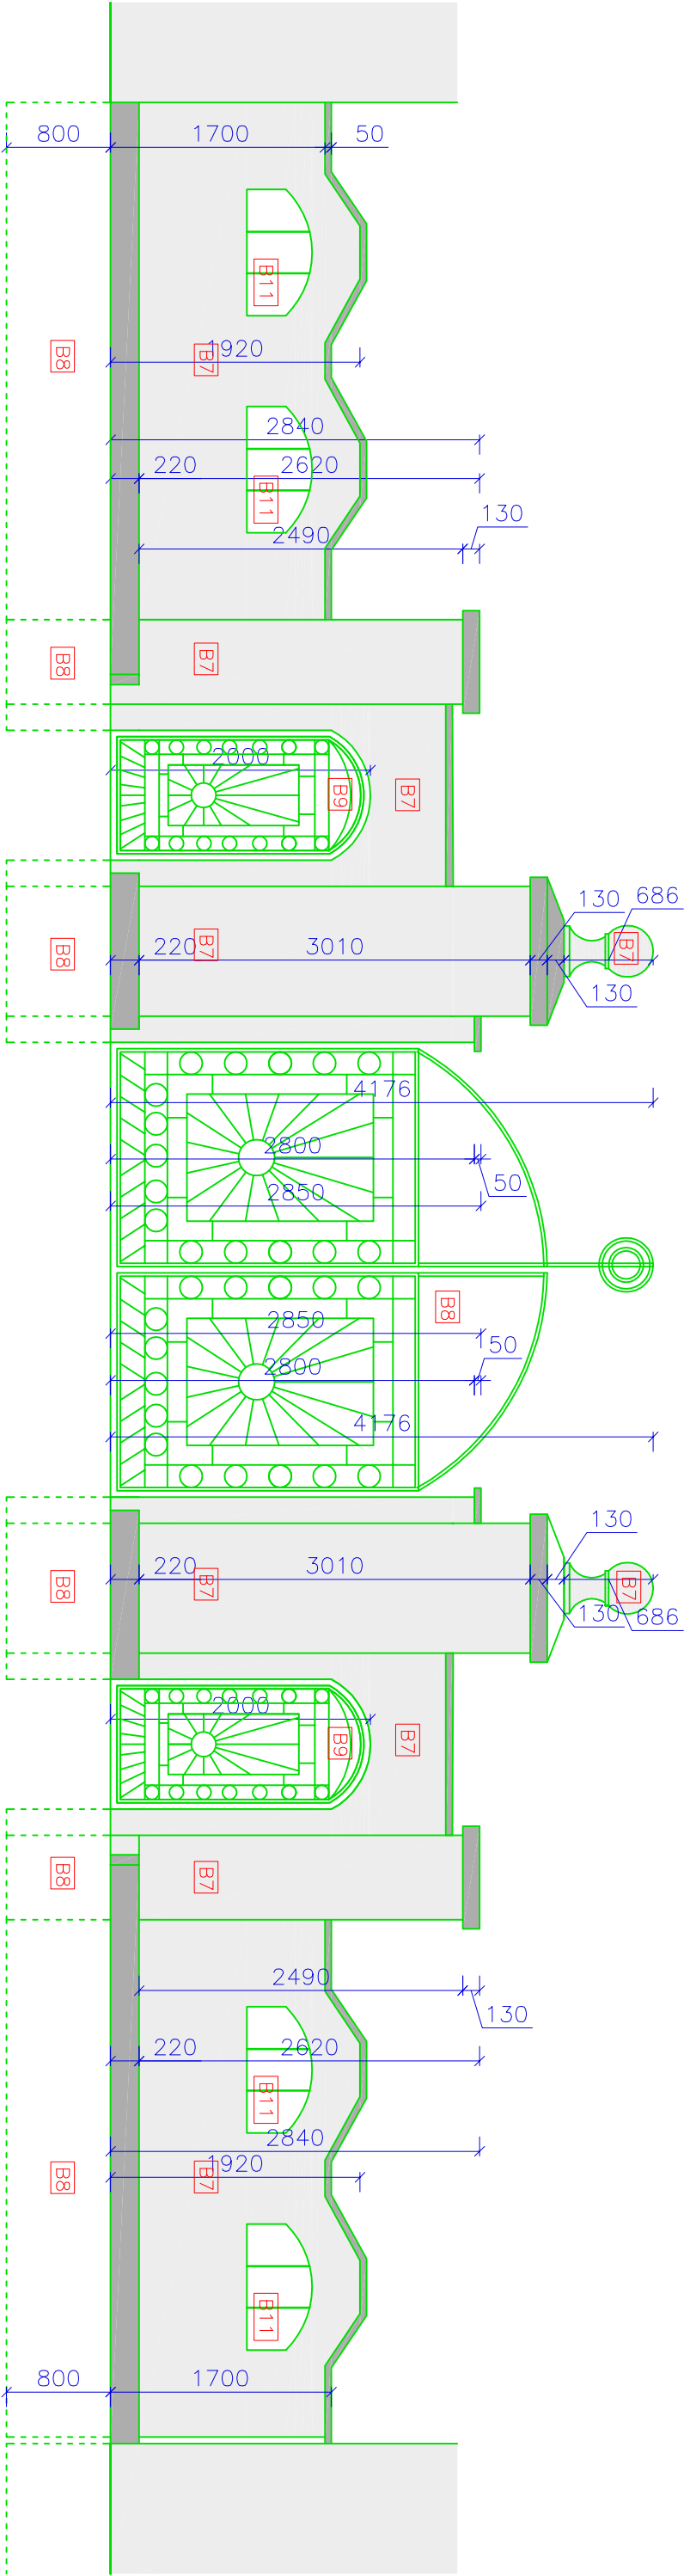


POZNÁMKY

- výškové kóty stávajícího terénu a komunikací jsou uvedeny na výkrese situace
- demontované zpevňené plochy v okolí vstupní zídky jsou uvedeny na výkrese situace SO 02

STÁVAJÍCÍ VSTUPNÍ OPĚRNÁ ZÍDKA
PŮDORYS

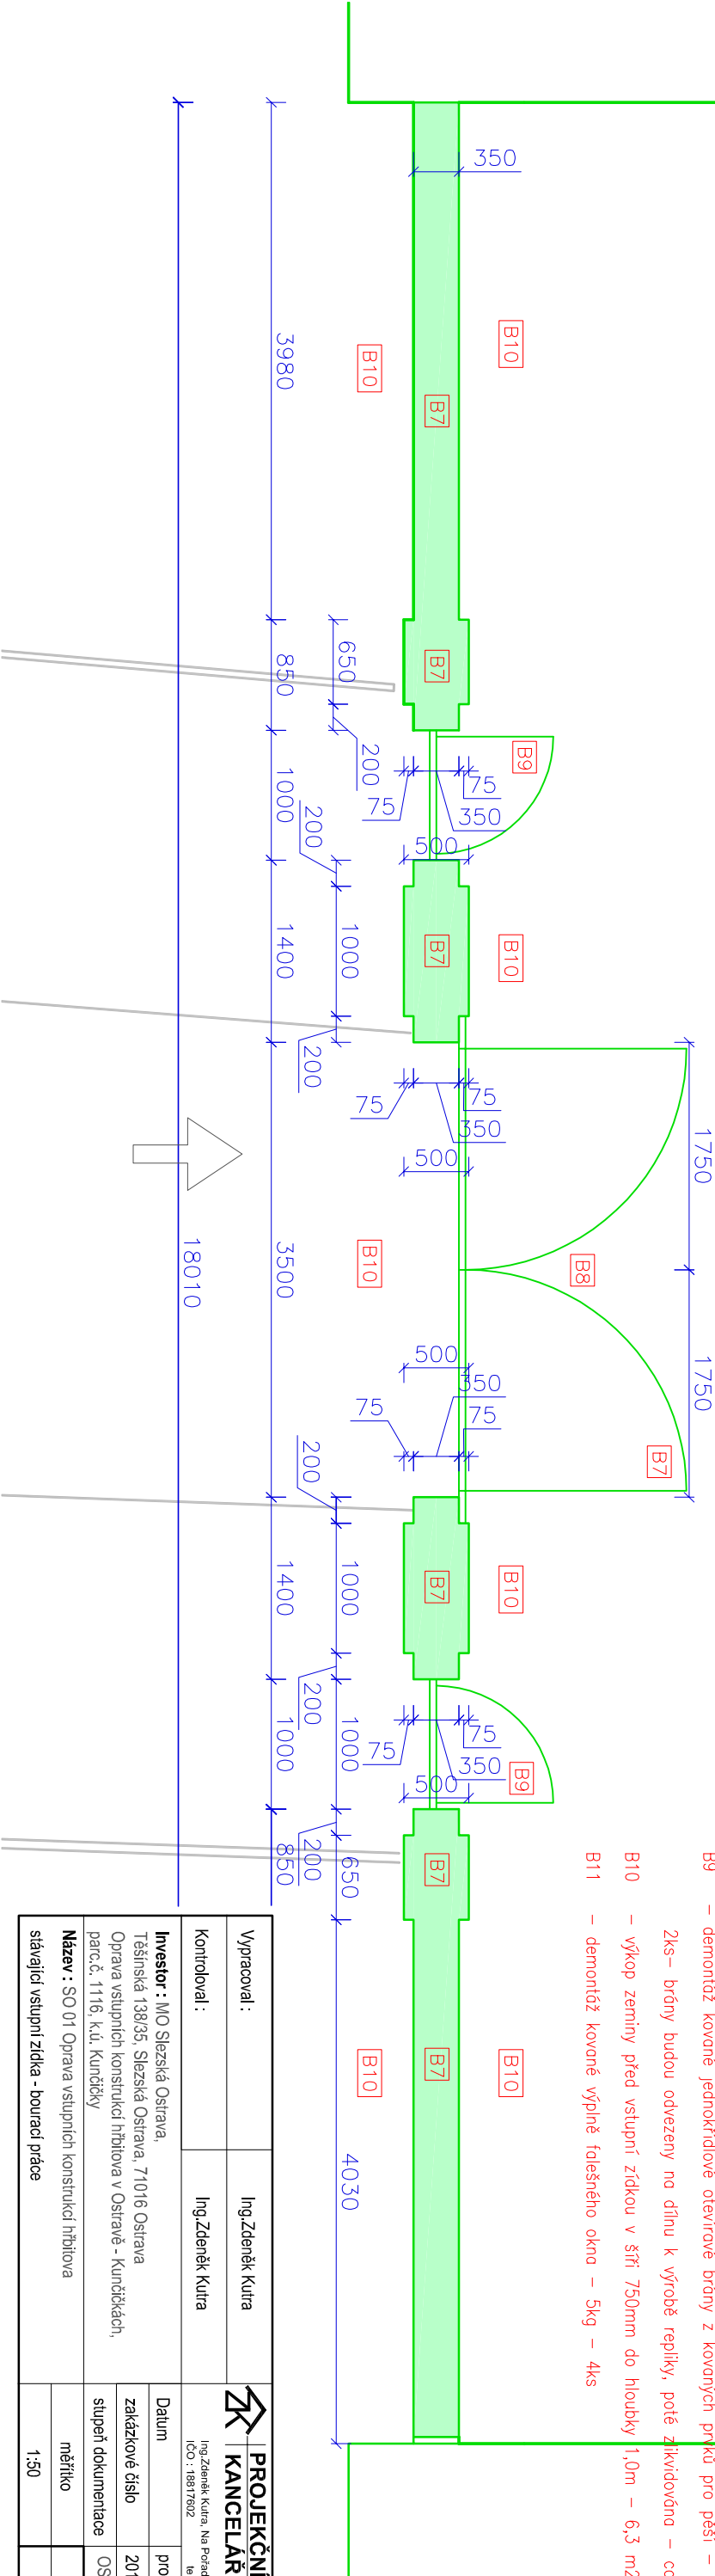

- B6 – vybourání zděné vstupní zídky z cihel plných, oboustranně omítnutých fasádní dvourstvou omítkou – 16,2 m³
- B7 – vybourání zdkladů zděné vstupní zídky z betonu prokládaného plnými cihlami , nadzemní část omítnuta fasádní dvourstvou omítkou – 16,2 m³
- B8 – demontáž kované dvoukřídlové otevíravé brány z kovaných prvků – brána bude odvezena na dílnu k výroě repikly, poté zlikvidována – cca146 kg
- B9 – demontáž kované jednokřídlové otevíravé brány z kovaných prvků pro pěší – 2ks– brány budou odvezeny na dílnu k výroě repikly, poté zlikvidována – cca57 kg
- B10 – výkop zeminy před vstupní zídkou v šíři 750mm do hloubky 1,0m – 6,3 m²
- B11 – demontáž kované výplně falešného okna – 5kg – 4ks

Vypracoval :	Ing.Zdeněk Kutra	 PROJEKČNÍ 115 KANCELAR Ing.Zdeněk Kutra, Na Pořadí 115, Peřinád IČO : 18817802 tel. 606 797 057
Kontroloval :	Ing.Zdeněk Kutra	
Investor : MO Slezská Ostrava, Těšínská 138/35, Slezská Ostrava, 71016 Ostrava Oprava vstupních konstrukcí hřbitova v Ostravě - Kunčákách, parc.č. 1116, k.ú. Kunčický		
Název : SO 01 Oprava vstupních konstrukcí hřbitova stávající vstupní zídka - bourací práce		
zakázkové číslo		prosinec 2018
2018-13		
stupeň dokumentace		OS
měřítko		výkř.č.
1:50		D01