



NOVÁ VSTUPNÍ OPĚRNÁ ZÍDKA
ČELNÍ POHLED

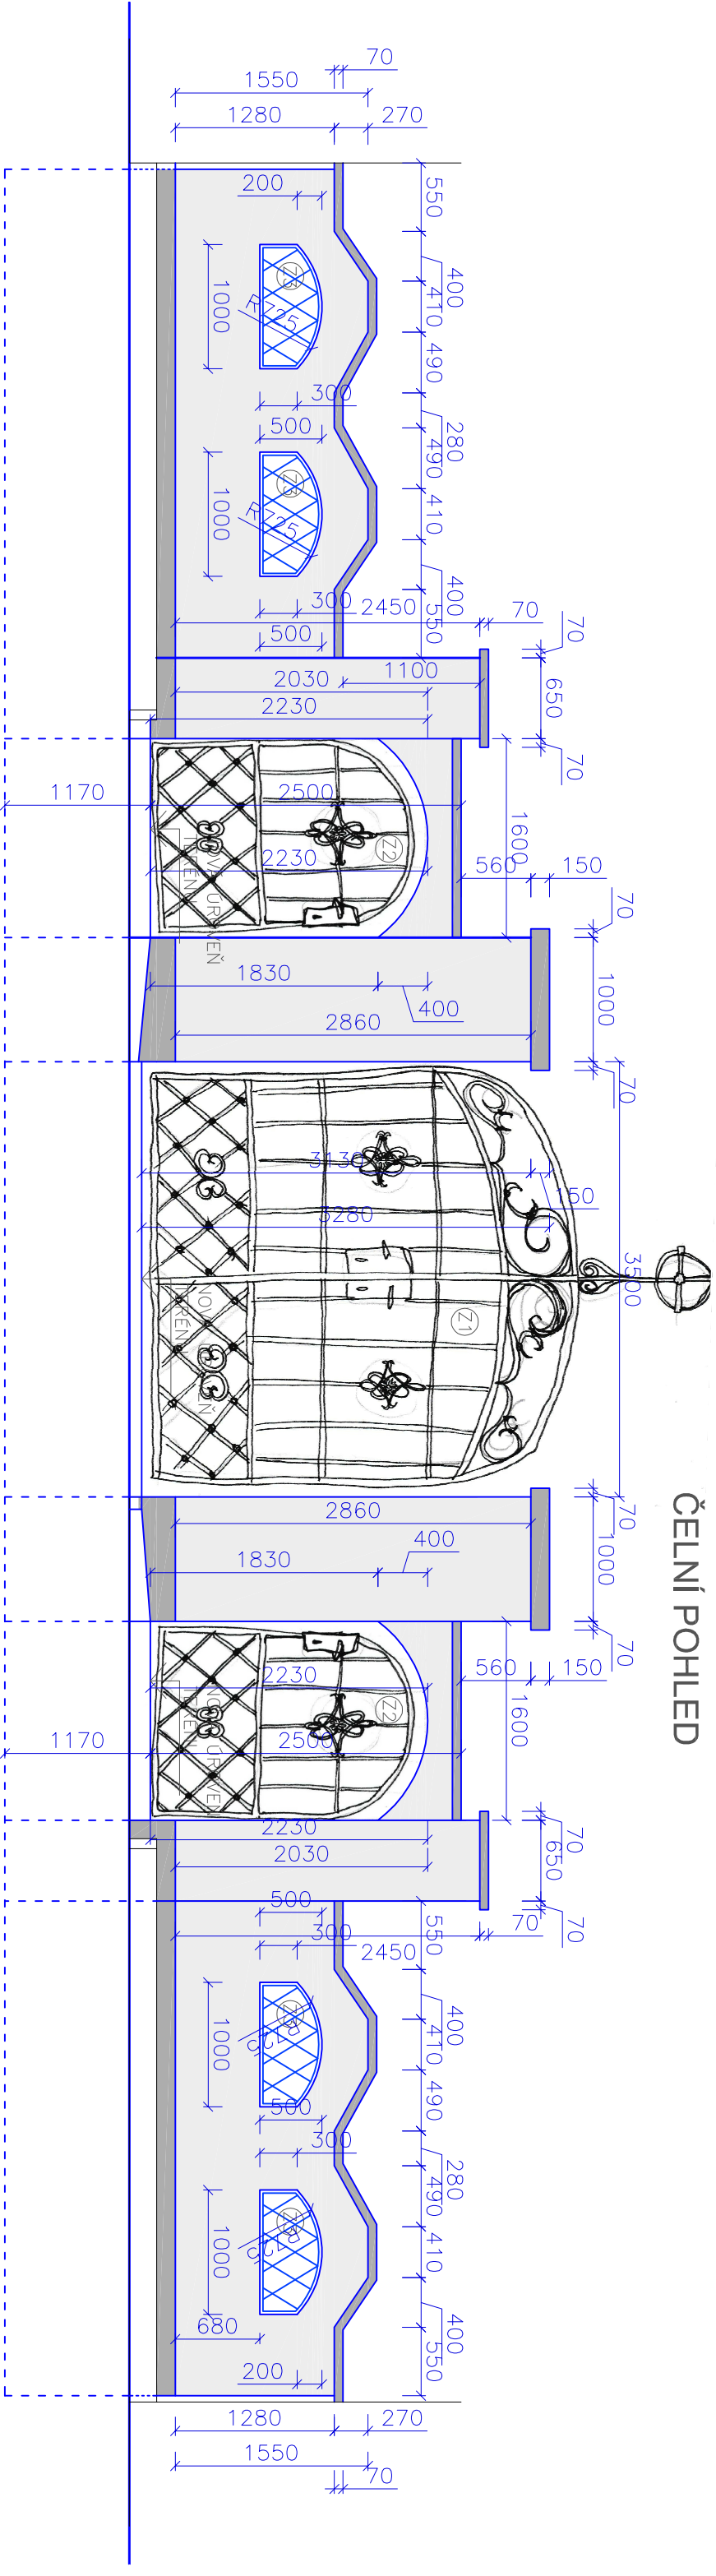


LEGENDA MATERIÁLU

- FASÁDNÍ PROBARVENÁ OMÍTKA – ZRNO 2MM
- POHLEDOVÝ BETON – SOKLOVÁ ČÁST ZÁKLADU + KRYCÍ HLAVA ZÍDKY

NOVÁ VSTUPNÍ OPĚRNÁ ZÍDKA
PŮDORYS

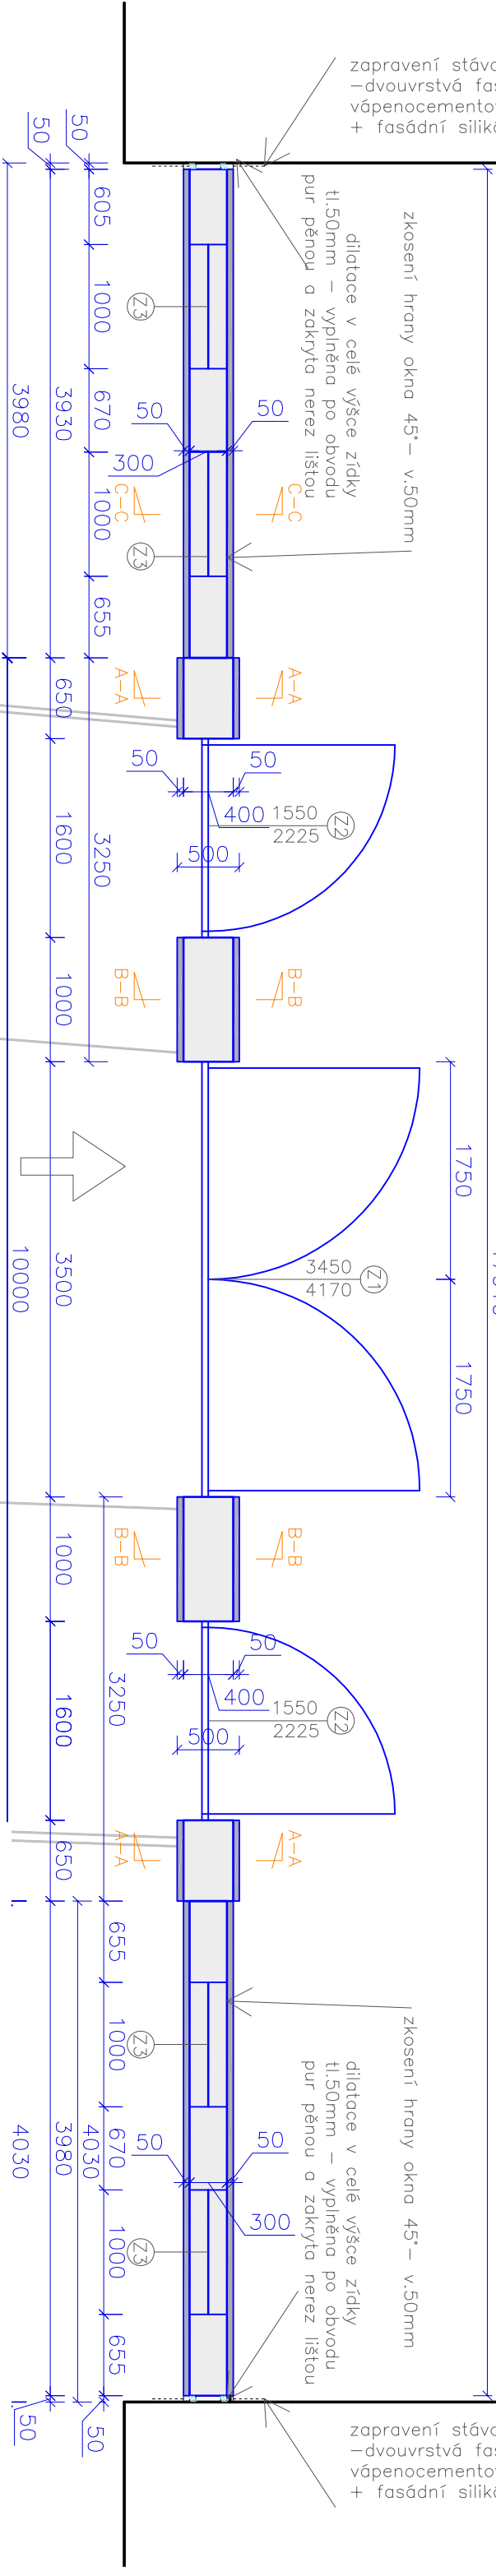

Vypracoval:	Ing.Zdeněk Kůtra	 PROJEKČNÍ 115 KANCELÁŘ
Kontroloval:	Ing.Zdeněk Kůtra	
Investor : MO Slezská Ostrava, Těšínská 138/35, Slezská Ostrava, 71016 Ostrava Oprava vstupních konstrukcí hřbitova v Ostravě - Kunčických, parc.č. 1116, k.ú. Kunčický		Datum zakázkové číslo stupeň dokumentace
Název : SO 01 Oprava vstupních konstrukcí hřbitova nová vstupní zídka		prosinec 2018 2018-13 OS
		měřitko výkř.č.
		1:50 D02