


# ŘEZ OBJEKTEM

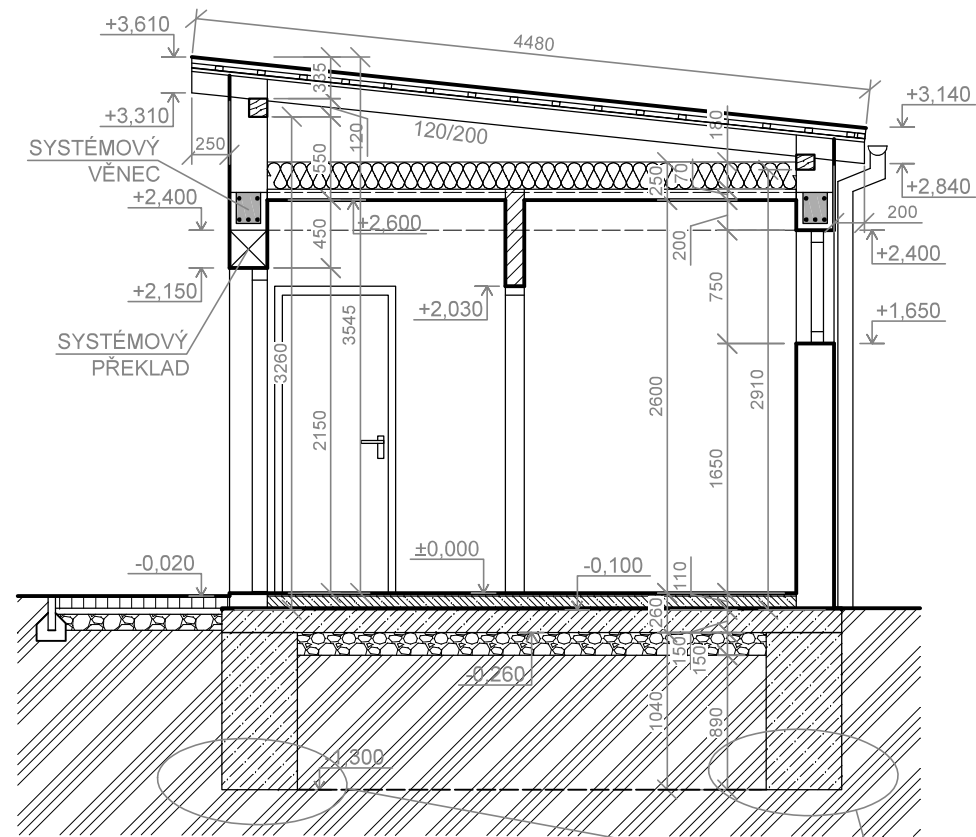

## LEGENDA HMOT

	ZDĚNÉ KONSTRUKCE
	DŘEVĚNÉ KONSTRUKCE
	NÁSYPY
	BETONOVÉ KONSTRUKCE
	ROSTLÁ ZEMINA
	KONSTRUKCE SDK
	TEPELNĚ IZOLAČNÍ VATA

PŘED PROVEDENÍM ZÁKLADŮ JE NUTNO PROJEKTANTEM PROVÉST OVĚŘENÍ HLOUBKY ZALOŽENÍ (ZALOŽENO NA USEDLÝCH ZÁSYPECH) PŘÍPADNĚ ÚPRAVIT HLOUBKU ZALOŽENÍ DO PŮVODNÍHO TERÉNU


### SKLADBA KONSTRUKCE - PODLAHA

- NOVÁ KERAMICKÁ DLAŽBA NA LEPIDLO, tl. 15mm
- NOVÝ CEMENTOVÝ POTĚR - tl. 50mm
- HYDROIZOLACE (1x ASFALTOVÝ PENETRAČNÍ NÁTĚR + 1x ASFALTOVÝ PÁS S HLINÍKOVOU A SKELNOU VLOŽKOU)
- ZÁKLADOVÁ DESKA, tl. 150mm BETON C16/20, VYZTUŽENÁ KARI SÍTÍ S OKY 100/100/8mm
- HUTNĚNÝ PODSYP Z KAMENIVA FRAKCE 32-63, tl.150mm
- HUTNĚNÁ ROSTLÁ ZEMINA

### SKLADBA KONSTRUKCE - STŘECHA

- LEHKÁ STŘEŠNÍ KRYTINA Z ORGANICKÝCH VLÁKEN SYCENÁ BITUMENEM
- DŘEVĚNÉ LATĚ 30/50mm
- POJISTNÁ HYDROIZOLAČNÍ FOLIE
- DŘEVĚNÉ DESKOVÉ BEDNĚNÍ, tl. 20mm
- DŘEVĚNÉ IMPREGNOVANÉ KROKVE 80/140mm
- TEPELNĚ IZOLAČNÍ VATA, tl. 180mm
- PAROTĚSNÁ FOLIE
- SDK PODHLED KAZETOVÝ (pro možnost rozebrání a revize střechy), tl. 70mm

0,000 = 536,2 m. n. m.

Zodpovědný projektant:	Vypracoval:	 <b>PROJECT</b> Ing. Karel Oubělický - OK Project tel: 608 211 842, info@okproject.cz
Ing. Karel Oubělický	Ing. Karel Oubělický	
Stavebník:	obec Oborná, č. p. 80, 792 01 Bruntál, IČ: 008 465 20	
Místo stavby:	parc. č. 440/4 a parc. č. 439/3	
Název stavby:	Novostavba veřejného WC - volnočasový areál Oborná	
Část PD:	D. Dokumentace stavebního objektu	Číslo zakázky: 02/20/OK
Výkres:	Řez objektem	Datum: 01/2020
		Stupeň: Společný souhlas
		Měřítko: 1:50
		č.výkresu: D.1.1.b-05