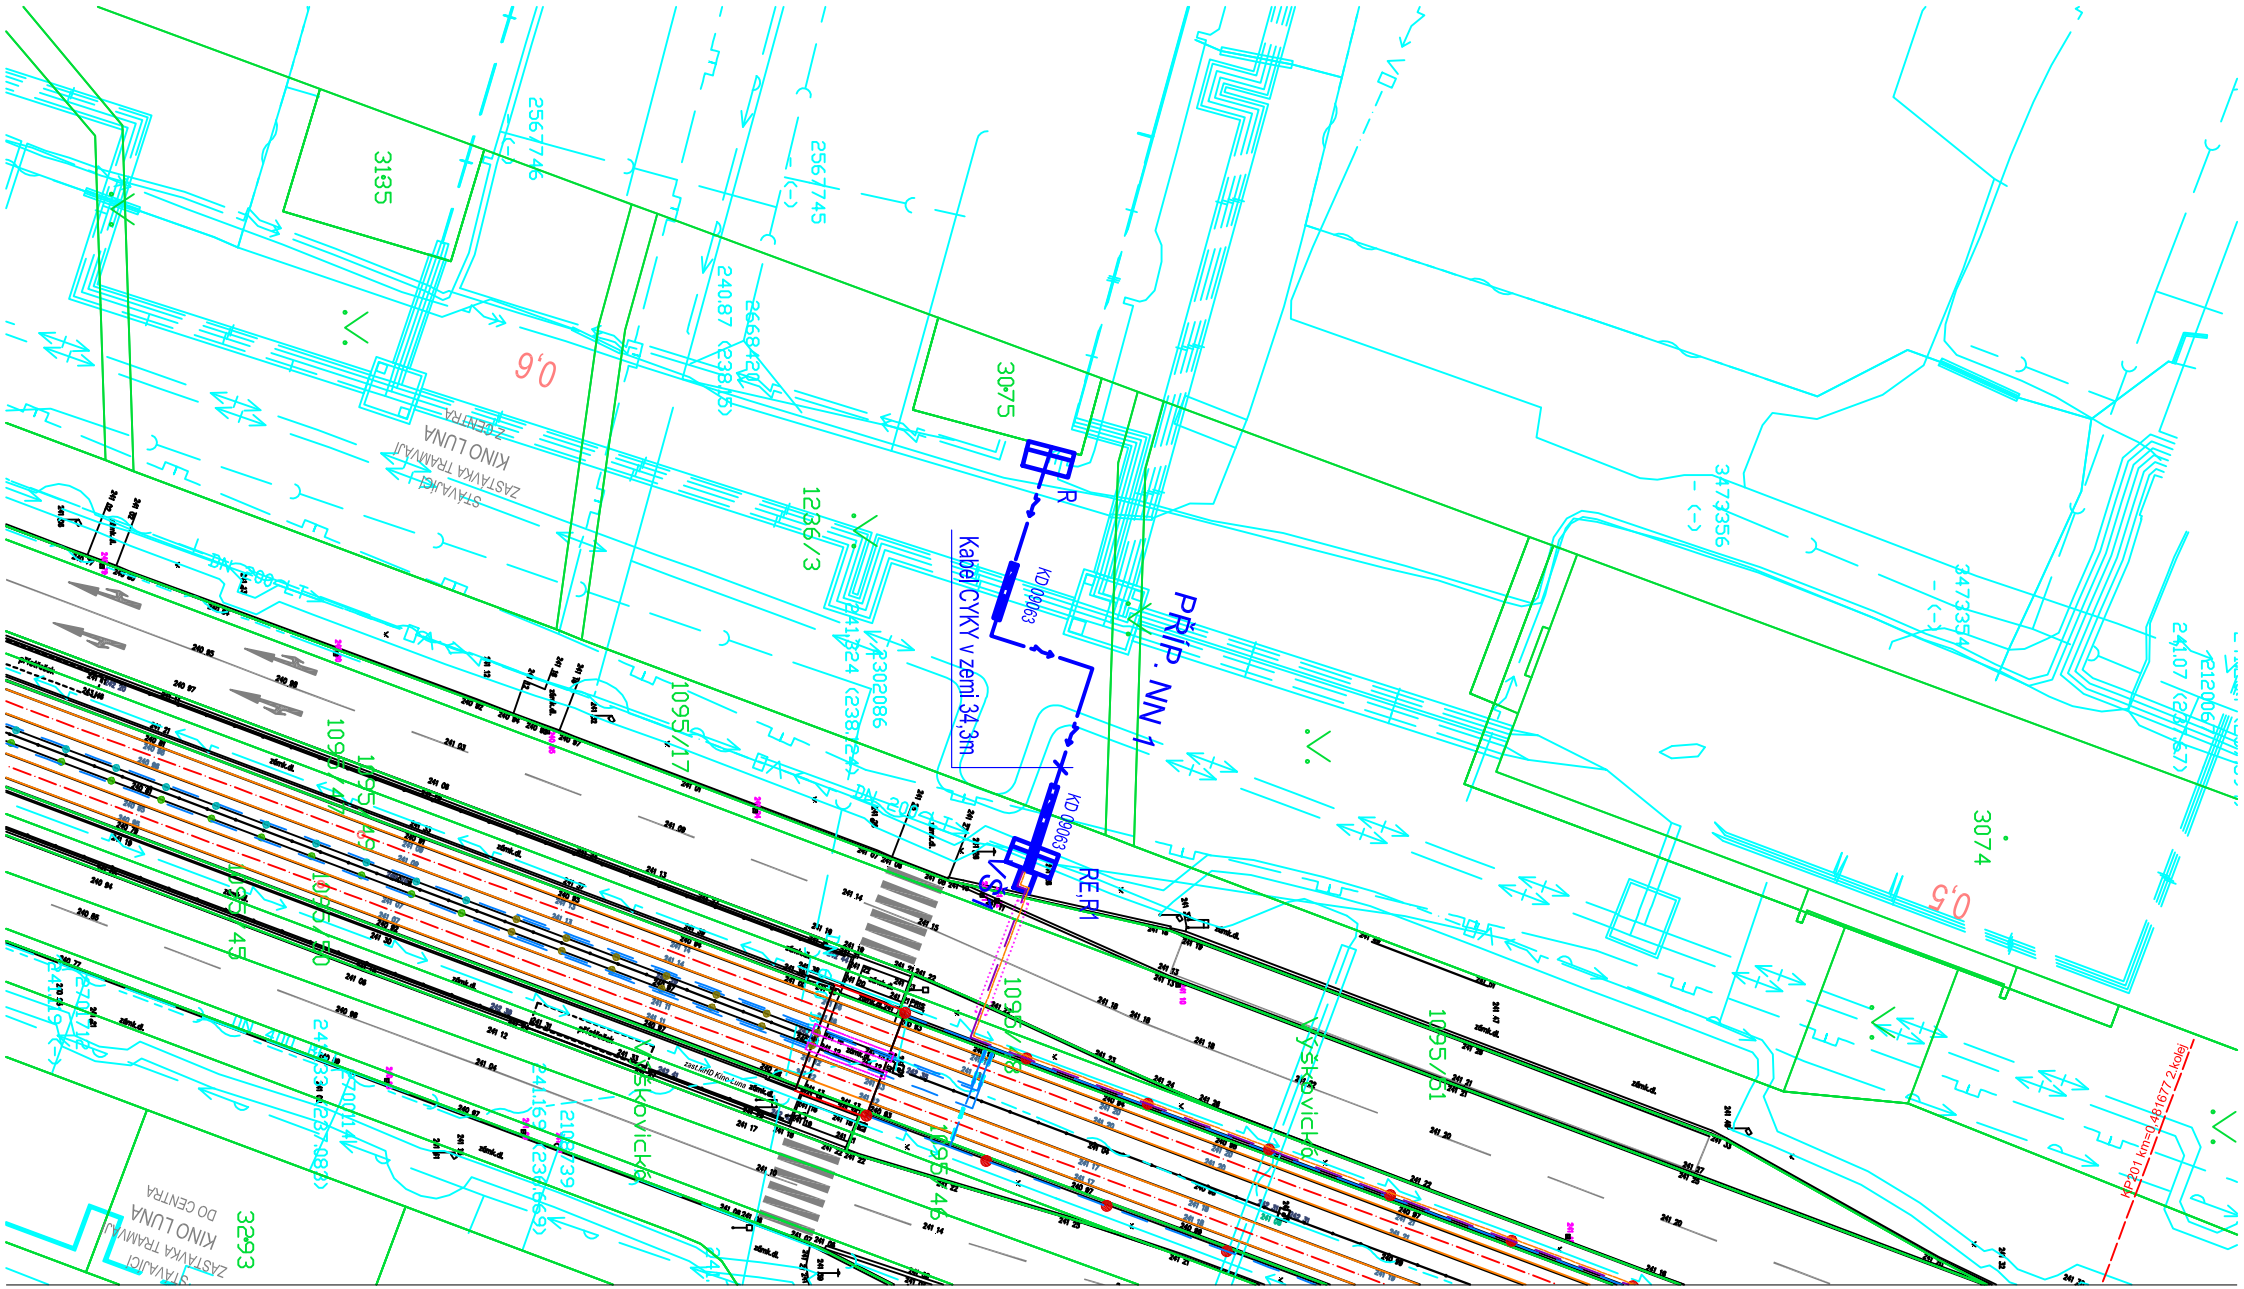

SO-304 PŘÍPOJKA NN ZAVLAŽOVACÍHO SYSTÉMU

ING.ŠEBESTA		ČÍSLO ZAKÁZKY		ARCHIVNÍ ČÍSLO	
PŘÍLOHA	SITUACE			ČÍSLO PŘÍLOHY	2.