






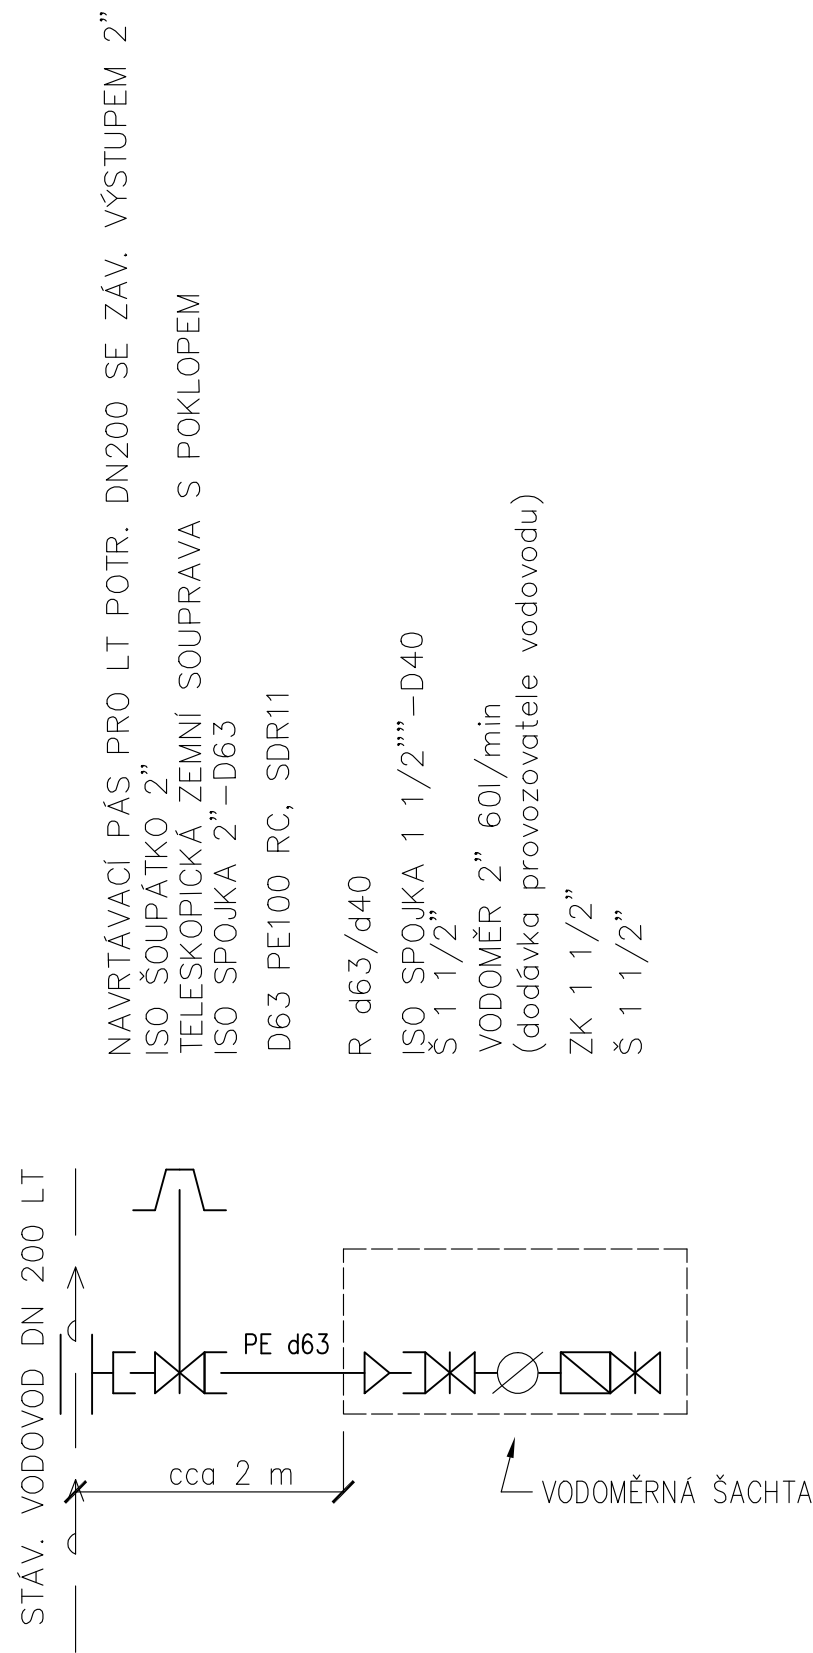

KLADĚČSKÉ SCHÉMA VP1



Změna:	Název změny:	Datum:	Provedl:	Podpis:
Investor:	Objednatel:	Inženýrská činnost:		
Dopravní podnik Ostrava a.s. Poděbradova 494/2 Moravská Ostrava, 702 00 Ostrava	Dopravní podnik Ostrava a.s. Poděbradova 494/2 Moravská Ostrava, 702 00 Ostrava	DOPRAVOPROJEKT Ostrava a.s. Masarykovo náměstí 50/ Moravská Ostrava, 702 00 Ostrava		
METROPROJEKT Praha a.s. nám. I. P. Pavlova 2/1786 120 00 Praha 2 generální ředitel: Ing. David Krása tel.: +420 296 154 105 www.metroprojekt.cz info@metroprojekt.cz	 METROPROJEKT			Souprava číslo:
HIP:	Podpis:	Název a účel díla:		
Ing. Zbyněk Froněk		PD - PJD na ul. Výškovická 1. úsek (ul. Čujkovova - ul. Svornosti)		
tel.: 296 154 244				
Stupeň:	DSP			
Zpracovatelský útvar:		Název částí díla:		
sk. 133		Dokumentace objektů 300 Vodohospodářské objekty SO 301 Přípojka vodovodu PV1		D D.3 D.3.1
tel.: 595 132 077				
Vedoucí útvaru:	Podpis:			
Ing. Petr Juchelka				
Odpovědný projektant:	Podpis:	Název přílohy:		Změna:
Ing. Petr Juchelka		KLADĚČSKÉ SCHÉMA		-
Vypracoval:	Podpis:			Číslo příl.:
Ing. Petr Juchelka				004
Skart. znak:	V20/2040	Datum:	05/2019	
Počet formátů:	2x A4	Měřítko:	-	
		IČD:	18	7530
			001	04
			03	01