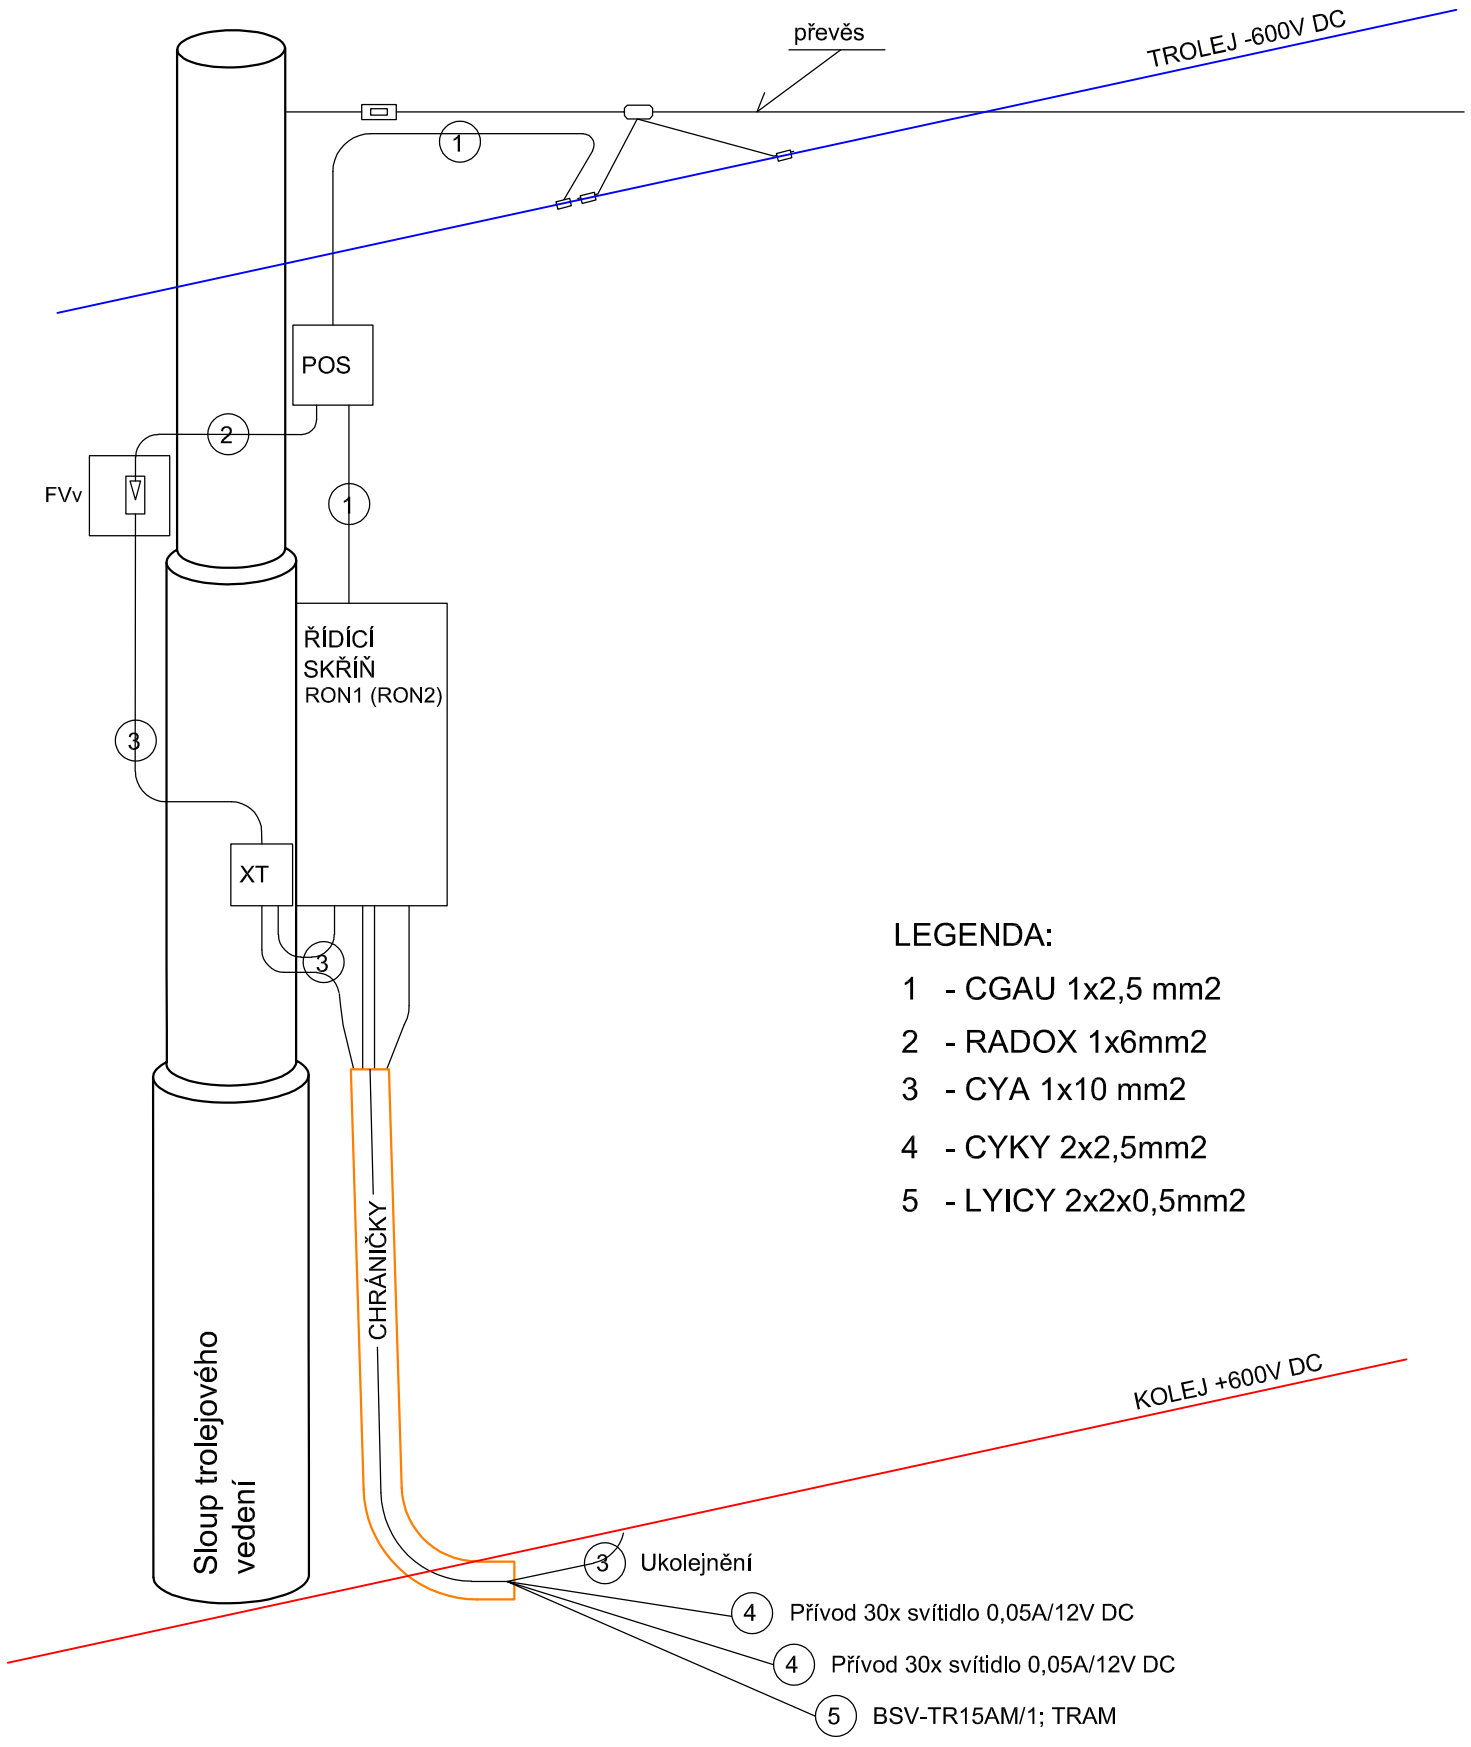

LEGENDA:

1 - CGAU 1x2,5 mm2

2 - RADOX 1x6mm2

3 - CYA 1x10 mm2

4 - CYKY 2x2,5mm2

5 - LYICY 2x2x0,5mm2

Změna:	Název změny:	Datum:	Provedl:	Podpis:

Investor:	Objednatel:	Inženýrská činnost:
Dopravní podnik Ostrava a.s. **Poděbradova 494/2** **Moravská Ostrava, 702 00 Ostrava**	**Dopravní podnik Ostrava a.s.** **Poděbradova 494/2** **Moravská Ostrava, 702 00 Ostrava**	**DOPRAVOPROJEKT Ostrava a.s.** **Masarykovo náměstí 50/** **Moravská Ostrava, 702 00 Ostrava**

METROPROJEKT Praha a.s.
nám. I. P. Pavlova 2/1786
120 00 Praha 2
generální ředitel: Ing. David Krása
tel.: +420 296 154 105
www.metroprojekt.cz
info@metroprojekt.cz

METROPROJEKT

Souprava číslo:

HIP: Podpis:
Ing. Zbyněk Froněk
tel.: **296 154 244**
Stupeň: **DSP**

Název a účel díla:
PD - PJD na ul. Výškovická 2. úsek (ul. Pavlovova - ul. Čujkovova)

Zpracovatelský útvar:
S71 - elektrotechnické
tel.: **296 154 158**

Vedoucí útvaru: Podpis:
Ing. Jan Kahuda

Název části díla:
Dokumentace objektů D.7 660 Objekty drah SO 662 Elektroobjekty DPO

D
D.7
D.7.2

Odpovědný projektant: Podpis:
Ing. Miloslav Pejchar

Vypracoval: Podpis:
Ing. Miloslav Pejchar

Skart. znak:	V20/2040	Datum:	05/2019
Počet formátů:	2 x A4	Měřítko:	-

Název přílohy:
Osvětlení nástupní hrany vedení kabeláže

IČD:	18	7530	002	04	07	02

Změna: -

Číslo příl.: 003.1